





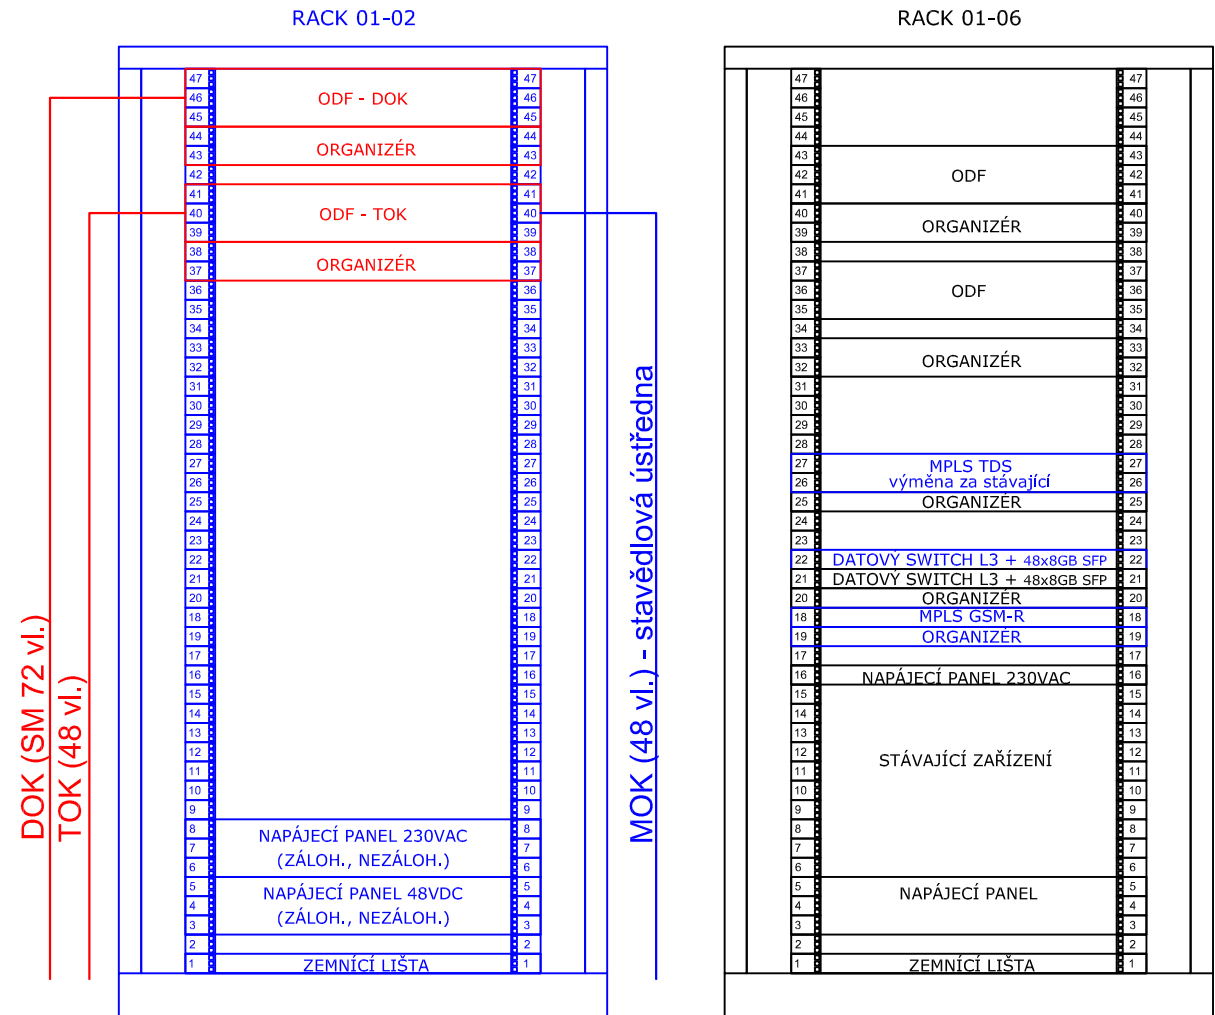

ZAST. HAMRY NAD SÁZAVOU

ŽST ŽĎÁR NAD SÁZAVOU

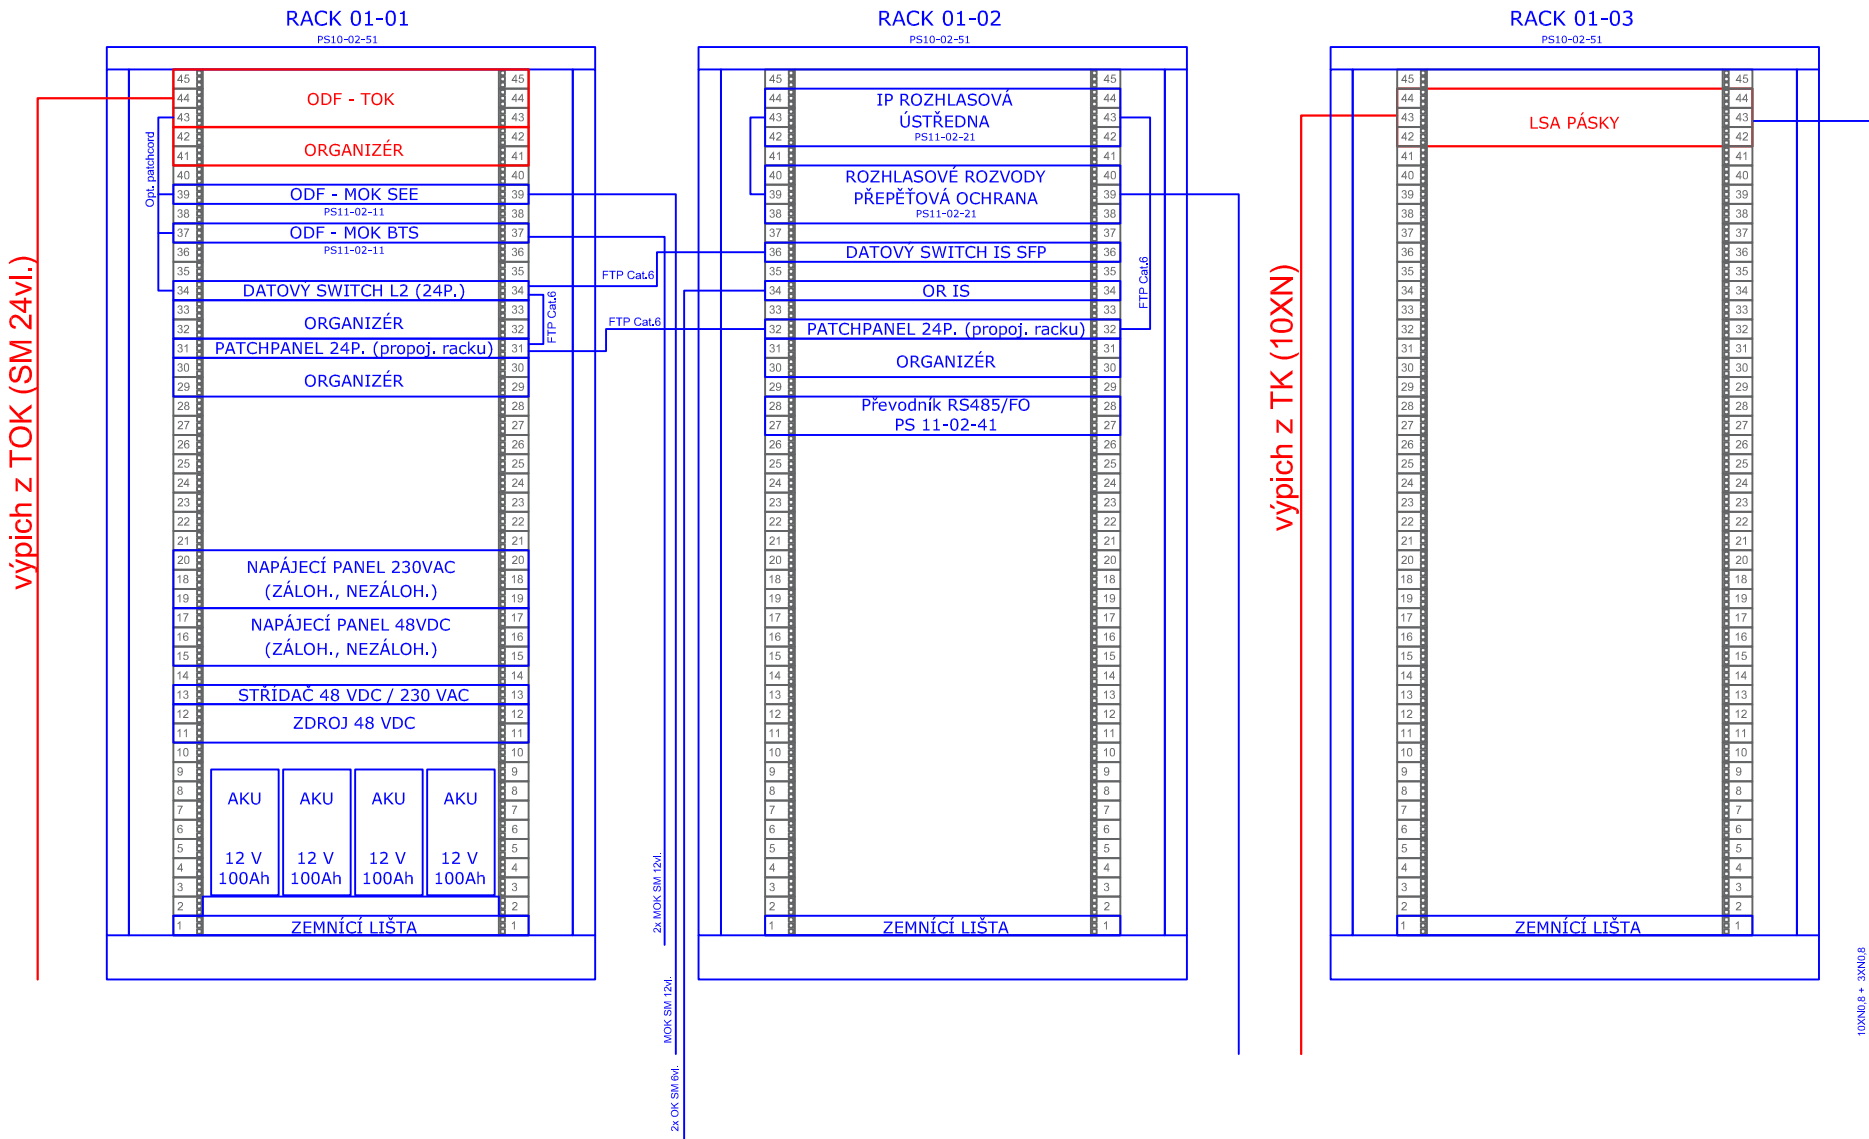

- | | |
|---|---|
|  | STÁVAJÍCÍ ZAŘÍZENÍ |
|  | ZAŘÍZENÍ DODÁVANÉ V RÁMCI TOHOTO PS |
|  | ZAŘÍZENÍ DODÁVANÉ V RÁMCI SDĚLOVACÍCH PS |
|  | ZAŘÍZENÍ DODÁVANÉ V RÁMCI SOUVISEJÍCÍCH SO/PS |