STAVEBNÍ POSTUP 0

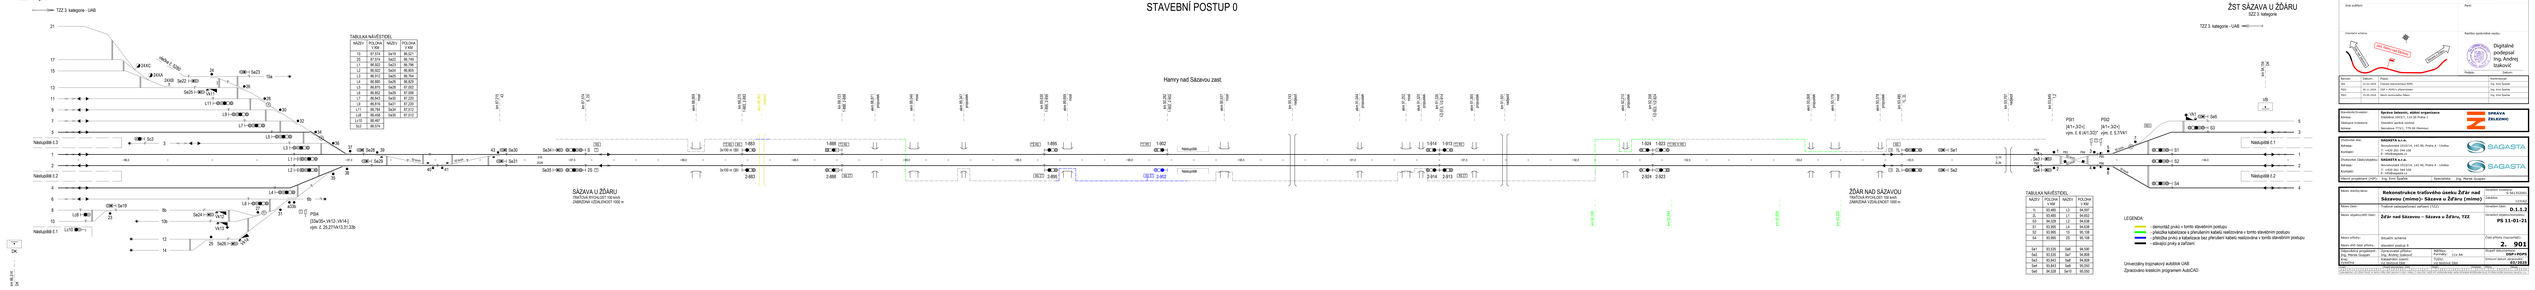
ŽST ŽÁR NAD SÁZAVOU
SZZ 3. kategorie
TZZ 3. kategorie - UAB
Hamry nad Sázavou zast.
SÁZAVA U ŽÁRU
SEČOVÁ PROMĚNA TZ 60 km/h
ZMAZÁVKA VZDÁLENOST 1500 m
ŽST SÁZAVA U ŽÁRU
SZZ 3. kategorie
TZZ 3. kategorie - UAB
ŽÁR NAD SÁZAVOU
ZMAZÁVKA VZDÁLENOST 1500 m
TABULKA NÁVĚSTIDEL
TABULKA NÁVĚSTIDEL
Nákladiště 0.1
Nákladiště 0.2
Nákladiště 1.1
Nákladiště 1.2
Nákladiště 0.1
Nákladiště 0.2
PSH
PSZ
Nástupiště
Nástupiště
Nástupiště