


SMĚR HAVL. BROD

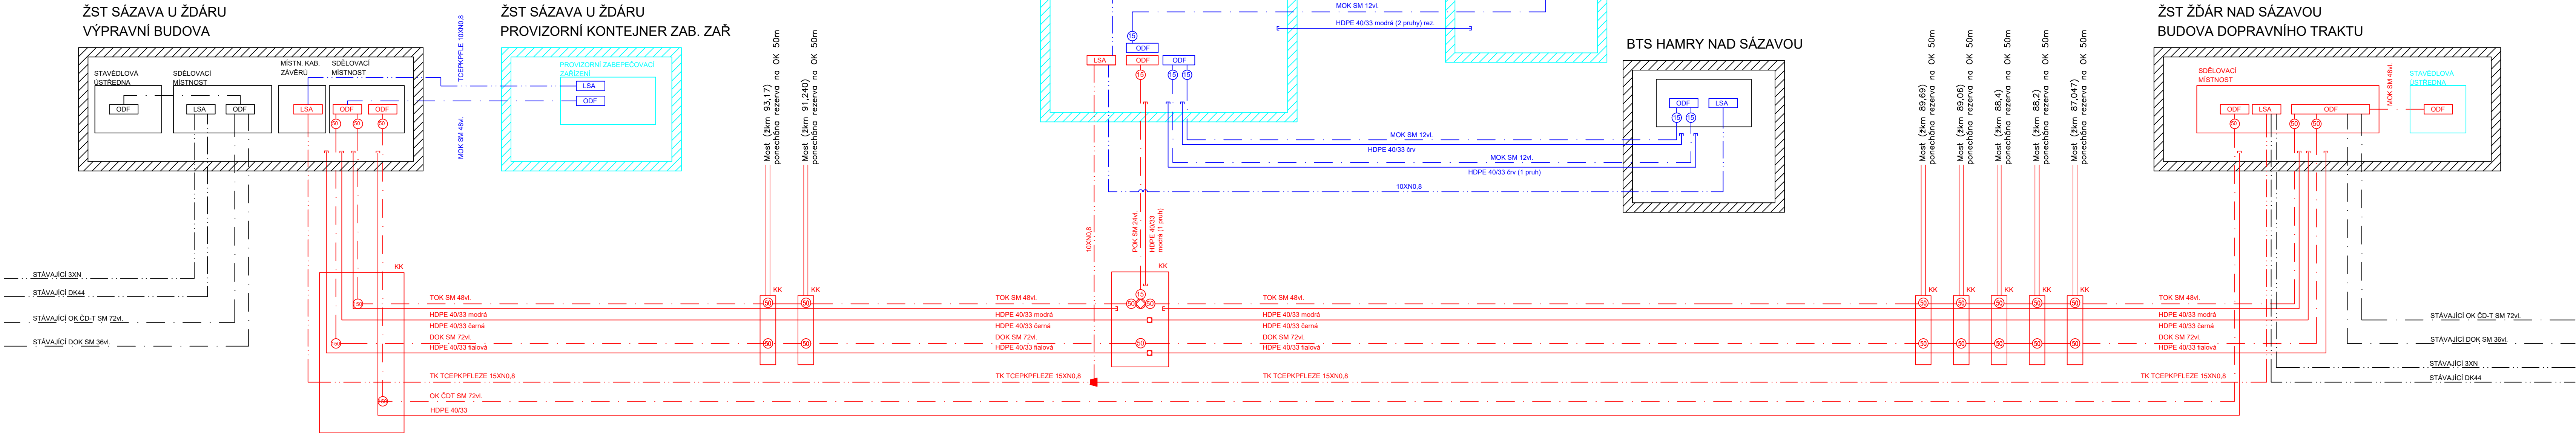

- STÁVAJÍCÍ ZAŘÍZENÍ
- ZAŘÍZENÍ DODÁVANÉ V RÁMCI TOHOTO PS
- ZAŘÍZENÍ DODÁVANÉ V RÁMCI SDĚLOVACÍCH PS
- ZAŘÍZENÍ DODÁVANÉ V RÁMCI SOUVISEJÍCÍCH SO/PS

- HDPE TRUBKA 40/33
- OPTICKÝ KABEL
- METALICKÝ KABEL

- ODBOČNÁ SPOJKA
- SPOJKA HDPE
- OPTICKÁ SPOJKA
- KABELOVÁ REZERVA V M

- ODF VANA PRO UKONČENÍ KABELŮ
- PRO DOK/TOK/MOK SAMOSTATNÁ VANA
- LSA PÁSKY

OBJEKT SEE

ZAST. HAMRY NAD SÁZAVOU
TECHNOLOGICKÝ OBJEKT

BTS HAMRY NAD SÁZAVOU

ŽST ŽDĚR NAD SÁZAVOU
BUDOVA DOPRAVNÍHO TRAKTU

SMĚR BRNO

Jiná ověření:	Paré:		
Orientační schéma:	Razítko oprávněné osoby:		
Podpis: Datum:			
Revize:	Datum:	Popis:	Kontroloval:
000	31.03.2025	Čistopis dokumentace PDPS	Ing. Emil Špaček
P002	30.11.2024	DSP + PDPS k připomínkám	Ing. Emil Špaček
P001	15.05.2024	Návrh technického řešení	Ing. Emil Špaček

Stavebník/Investor:	Správa železnic, státní organizace	
Adresa:	Dlážděná 1003/7, 110 00 Praha 1	
Zástupce investora:	Stavební správa východ	
Adresa:	Nerudova 773/1, 779 00 Olomouc	

Zhotovitel díla:	SAGASTA s.r.o.	
Adresa:	Novodvorská 1010/14, 142 00, Praha 4 - Lhotka	
Kontakt:	T: +420 261 344 100 E: info@sagasta.cz	
Zhotovitel části/objektu:	SAGASTA s.r.o.	
Adresa:	Novodvorská 1010/14, 142 00, Praha 4 - Lhotka	
Kontakt:	T: +420 261 344 100 E: info@sagasta.cz	
Hlavní projektant (HIP):	Ing. Emil Špaček	Specialista: -

Název stavby/akce:	Rekonstrukce traťového úseku Žďár nad Sázavou (mimo)- Sázava u Žďáru (mimo)	Označení investora:	S 561352001
Název části:	Sdělovací zařízení	Zakázka:	123162
Název objektu/díle části:	Žďár n. Sázavou - Sázava u Žďáru, DOK, TOK a TK	Označení části:	D.1.2.5
Název přílohy:	Schéma	Označení objektu/komplexu:	PS 10-02-51
Název díle části přílohy:		Číslo přílohy (typ/pořadí):	2. 010
Odpovědný projektant:	Zpracovatel přílohy: Aleš Mašek	Měřítko:	-
Ing. Martin Čížek		Formáty:	5xA4
Kraj:	Katastrální území:	TUDU:	
Vysokina	viz textová část	viz textová část	