


VYTYČOVACÍ VÝKRES
M 1:50

664460
1132430

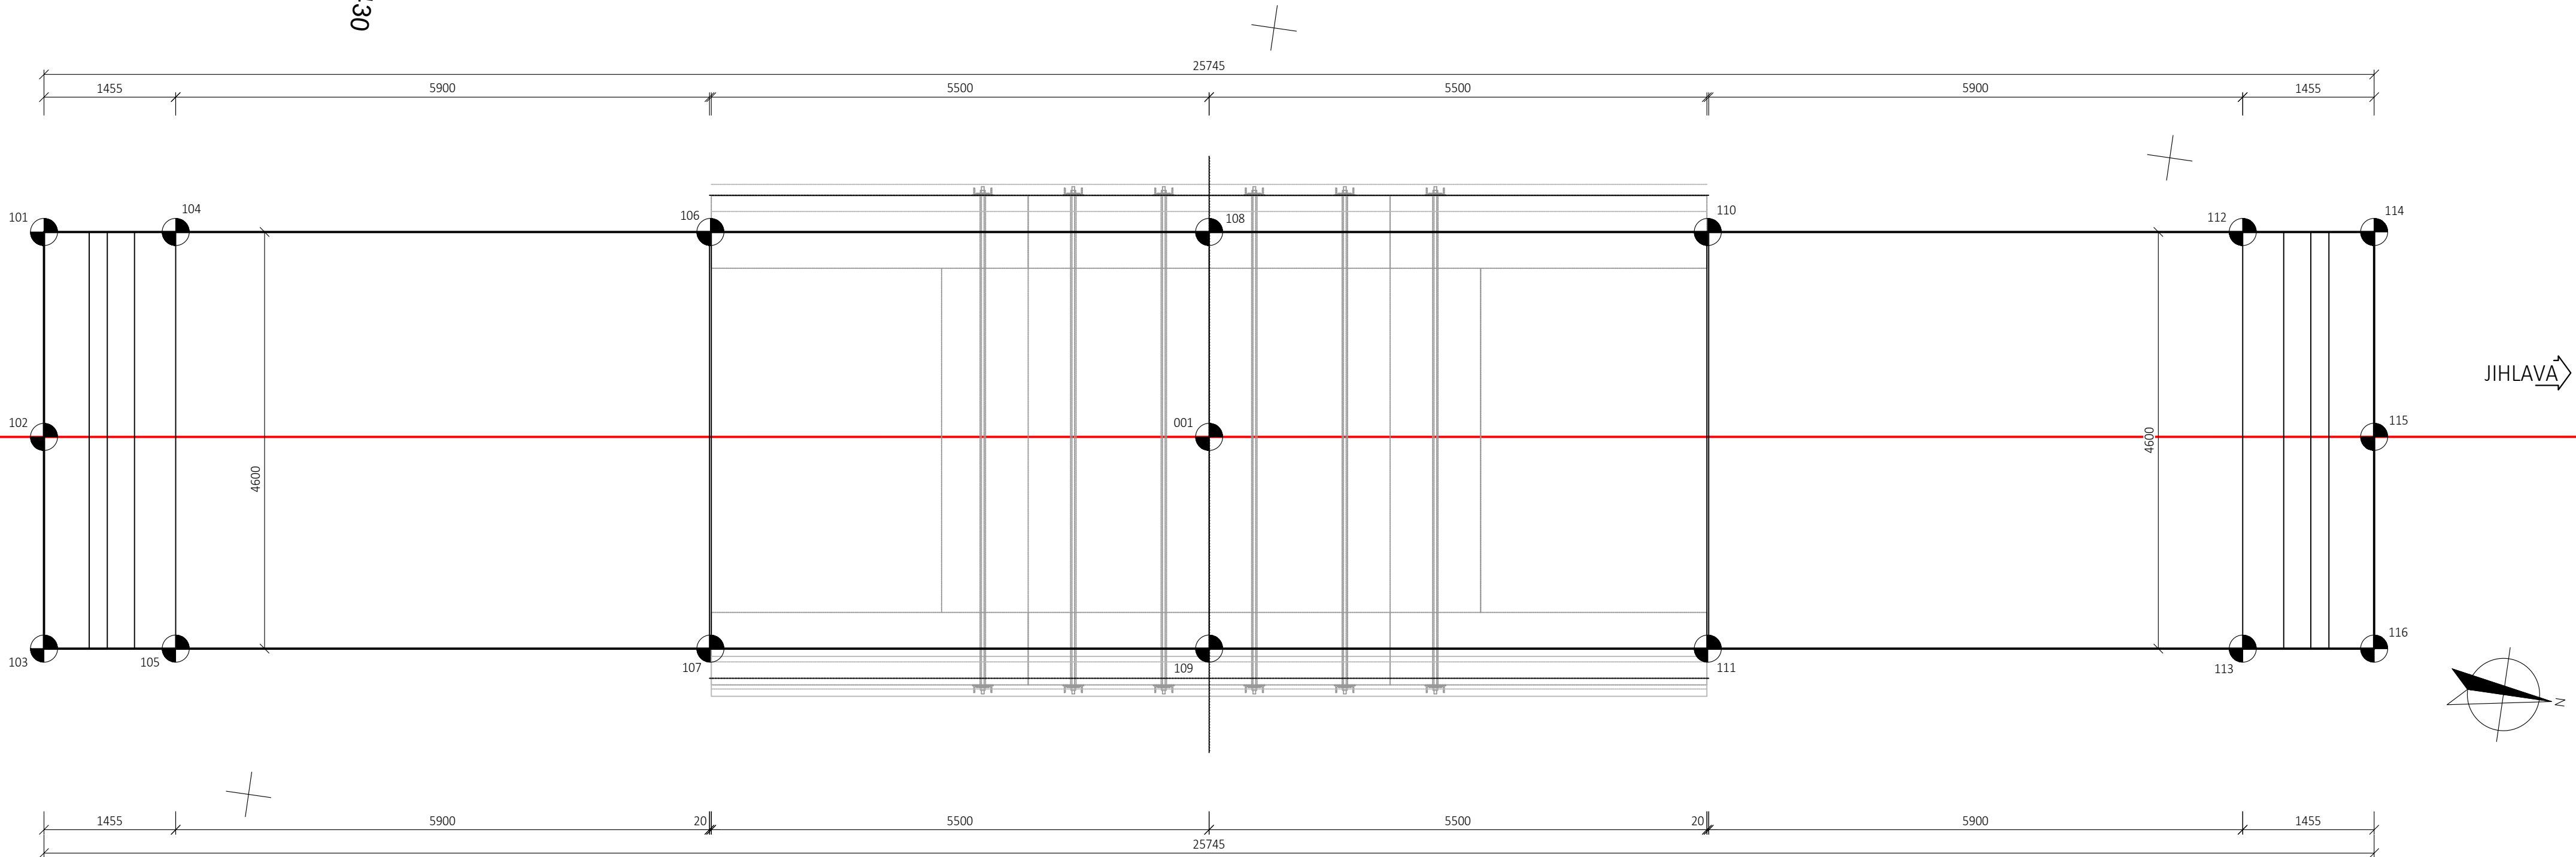

664450
1132420

VYTYČOVANÉ BODY - CHARAKTERISTICKÉ BODY				
číslo bodu	Y	X	Z	poznámka
	[m]	[m]	[m]	
001	664455,428	1132420,062	-	osa mostu x osa koleje

VYTYČOVANÉ BODY - ŽB ROZNÁŠECÍ DESKA				
číslo bodu	Y	X	Z	poznámka
	[m]	[m]	[m]	
101	664 455,821	1 132 433,128	456,901	horní hrana roz. desky
102	664 453,582	1 132 432,803	456,901	horní hrana roz. desky
103	664 451,269	1 132 432,468	456,901	horní hrana roz. desky
104	664 456,030	1 132 431,687	457,129	horní hrana roz. desky
105	664 451,477	1 132 431,027	457,129	horní hrana roz. desky
106	664 456,877	1 132 425,841	457,425	horní hrana roz. desky
107	664 452,325	1 132 425,181	457,425	horní hrana roz. desky
108	664 457,667	1 132 420,387	457,700	horní hrana roz. desky
109	664 453,115	1 132 419,727	457,700	horní hrana roz. desky
110	664 458,458	1 132 414,935	457,425	horní hrana roz. desky
111	664 453,905	1 132 414,275	457,425	horní hrana roz. desky
112	664 459,305	1 132 409,086	457,129	horní hrana roz. desky
113	664 454,753	1 132 408,425	457,129	horní hrana roz. desky
114	664 459,514	1 132 407,648	456,901	horní hrana roz. desky
115	664 457,275	1 132 407,323	456,901	horní hrana roz. desky
116	664 454,961	1 132 406,988	456,901	horní hrana roz. desky

SOUŘADNICOVÝ SYSTÉM S-JTSK
VÝŠKOVÝ SYSTÉM Bpv
PŘESNOST VYTÝČENÍ DLE ČSN 73 0420-1 A ČSN 73 0420-2
PRO VYTÝČENÍ BUDE POUŽITA PLATNÁ A OVĚŘENÁ VYTYČOVACÍ SIŤ STAVBY



Razítko oprávněné osoby:

Podpis: Datum:

Revize:	Datum:	Popis:	Kontroloval:
P01	30.4.2021	První dílčí odevzdání	Ing. Emil Špaček

Stavebník/Investor:	Správa železnic, státní organizace	
Adresa:	Dlážděná 1003/7, 110 00 Praha 1	
Zástupce investora:	Oblastní ředitelství Brno	
Adresa:	Kounicova 26, 611 43 Brno	

Zhotovitel stavby:	SAGASTA s.r.o.	
Adresa:	Novodvorská 1010/14, 142 00, Praha 4 1.101 Lhotka	
Kontakt:	T: +420 261 344 100 E: info@sagasta.cz	
Zhotovitel objektu:	SAGASTA s.r.o.	
Adresa:	Novodvorská 1010/14, 142 00, Praha 4 1.101 Lhotka	
Kontakt:	T: +420 261 344 100 E: info@sagasta.cz	

Hlavní projektant (HIP):	Specialista:	Odpovědný projektant:	Zpracovatel:
Ing. Emil Špaček	Ing. Dávid Kuczik	Ing. Dávid Kuczik	Ing. Michal Hacaperka

Název stavby/akce:		Označení (S1.101kód):
Oprava trati v úseku Luka nad Jihlavou - Jihlava - I.etapa		PA639200040
		Označení zhotovitele:
		120090
Název části:	Mosty a propustky	Označení části: D.2.1.4
Název objektu:	Žel. most v km 191,516	Označení objektu/komplexu: SO 01-20-02
Název přílohy:	Výkresová část	Číslo přílohy: 2.009
Název dílčí části přílohy:	Vytyčovací výkres	Paré:
Kraj:	katastrální území:	TUDU:
Vysočina	dle příloh	120126; 1201Z1; 120152
Stupeň dokumentace:	Datum zpracování:	Formáty:
DSP	04/2021	5 x A4
		Měřítko:
		1:50
S-kód: 639200040		Stupeň dokumentace: Část: 2141-02104-S00012002-XX-21009-001
Předmět: 639200040		Objekt: 2141-02104-S00012002-XX-21009-001
Příloha: 2141-02104-S00012002-XX-21009-001		Revize: 2141-02104-S00012002-XX-21009-001
[Prostor pro další informace]		