

PODÉLNÝ PROFIL

km 192,180 – km 192,660

PARAMETRY ZAKRUŽOVACÍCH

OBLOUKŮ

NIVELETA – NOVÁ

NIVELETA PŮVODNÍ

ODVODNĚNÍ VLEVO TRATI

ODVODNĚNÍ VPRAVO TRAT

ZDVIH/POKLES

KÓTY NIVELETY – NOVÁ


KÓTY NIVELETY – STÁVAJÍCÍ


SROVNÁVACÍ ROVINA

STANIČENÍ

SMĚROVÉ POMĚRY

TABULKA SKLONŮ

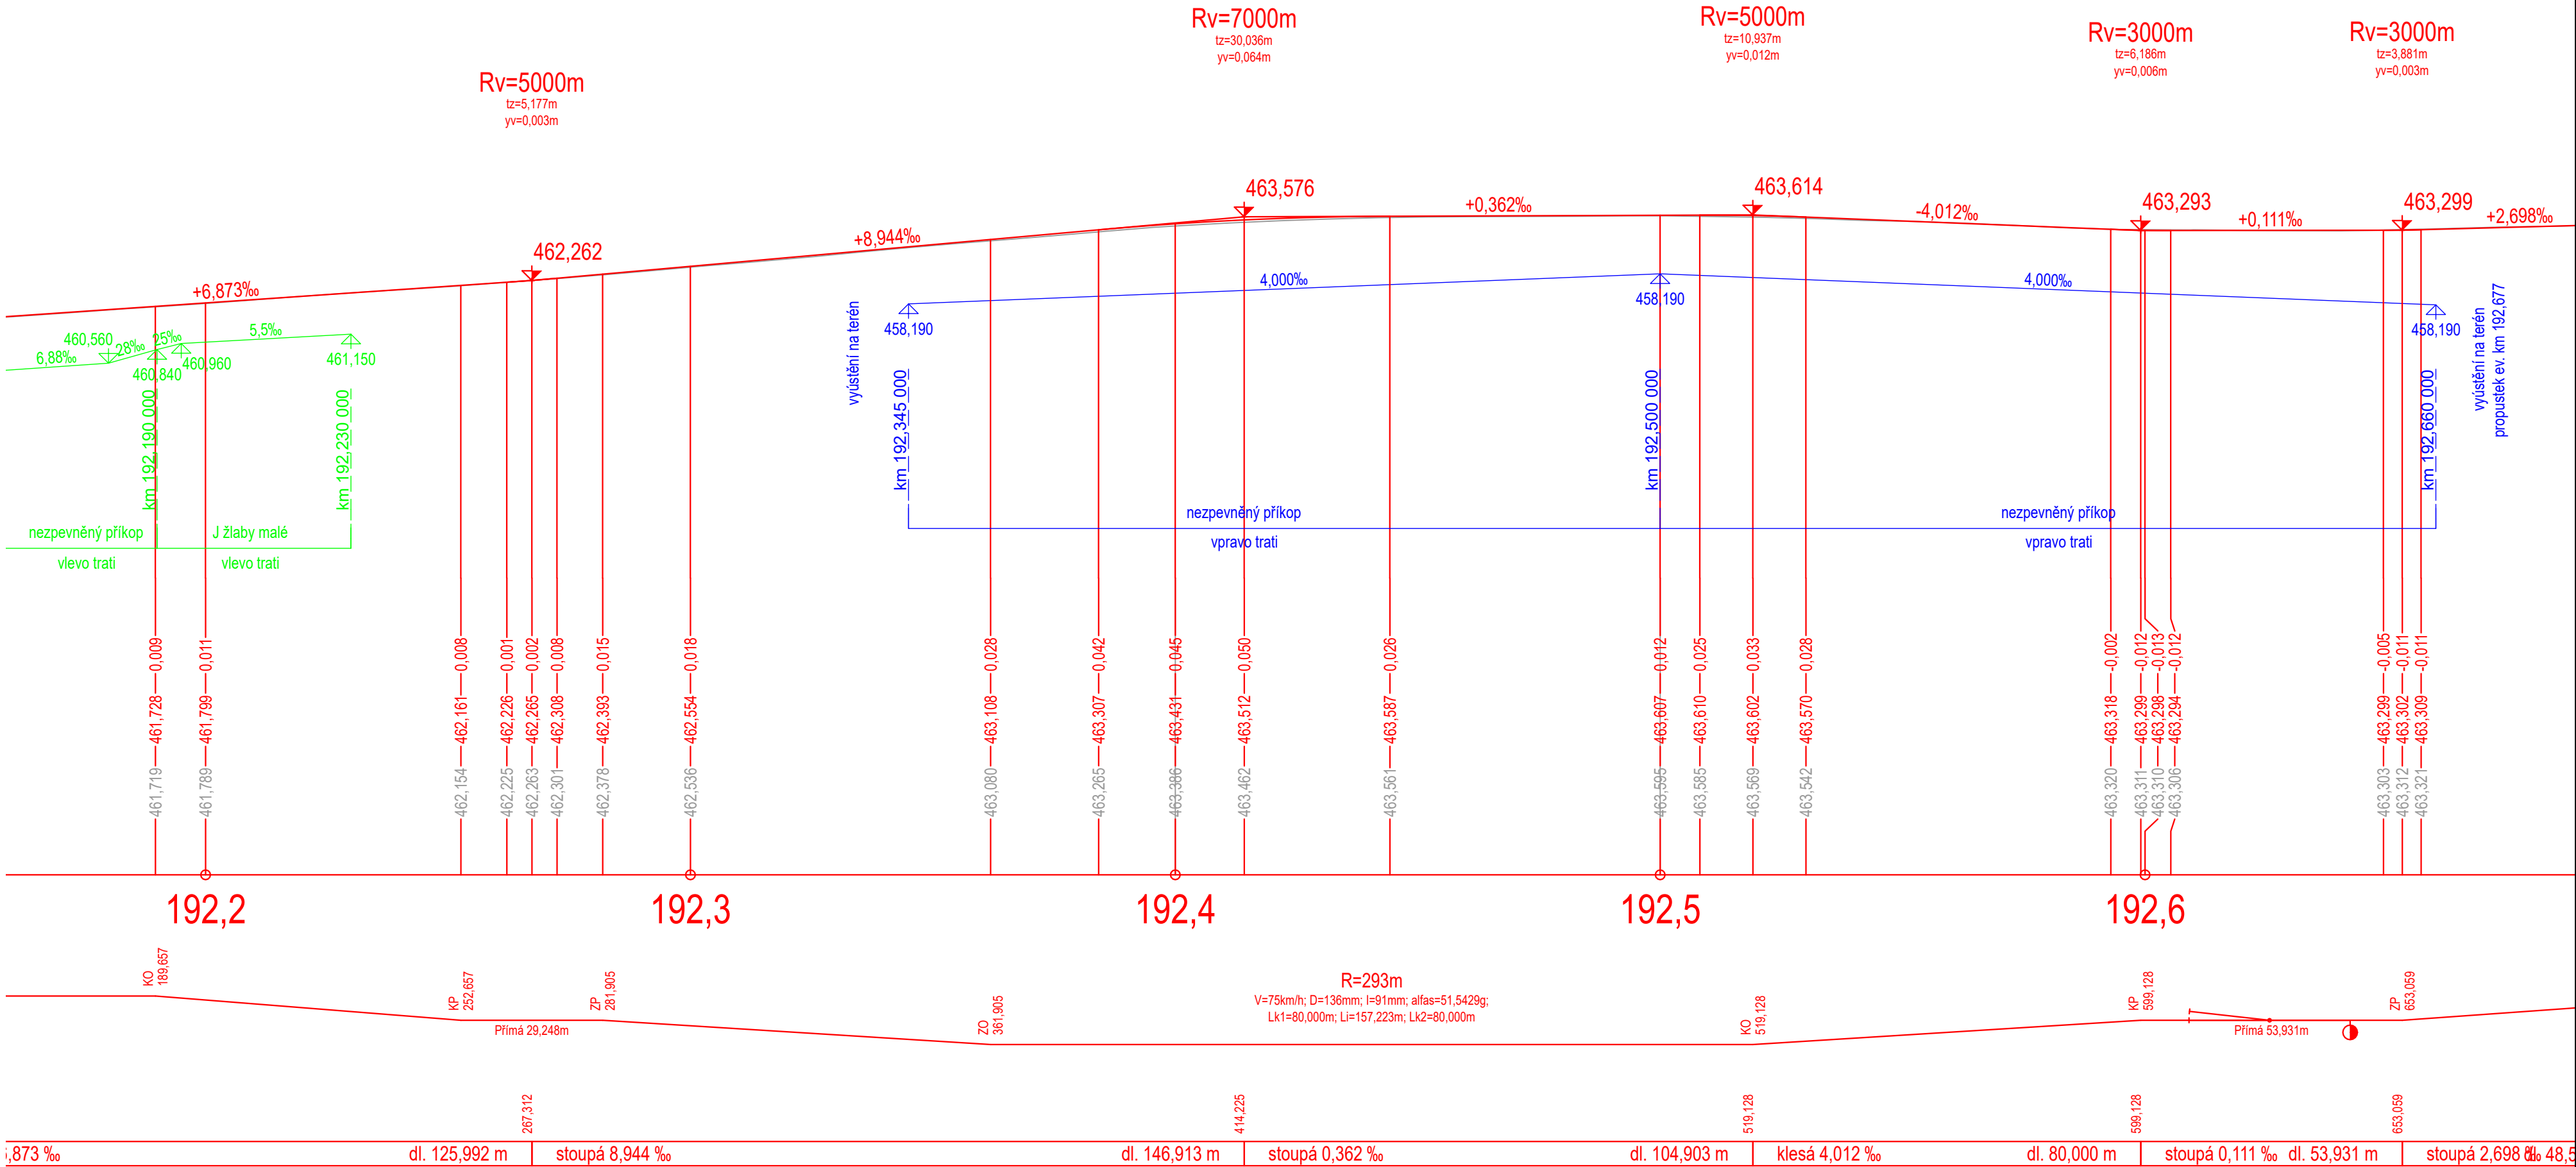

Jiná ověření:		Paré:	
Orientační schéma:		Razítko oprávněné osoby:	
		Podpis: Datum:	
Revize:	Datum:	Popis:	Kontroloval:
Stavebník/Investor: Správa železnic, státní organizace Adresa: Dlážděná 1003/7, 110 00 Praha 1 Zástupce investora: Stavební správa východ Adresa: Nerudova 773/1, 779 00 Olomouc			
Zhotovitel díla:		Tým dopravního inženýrství s.r.o. Moskevská 532/60, 101 00 Praha 10 T: +420 602 424 825 E: info@tyrmdi.cz	
Adresa:			
Kontakt:		TÝM DOPRAVNÍHO INŽENÝRSTVÍ s.r.o. <i>Commitment of Quality</i>	
Zhotovitel části/objektu:		Tým dopravního inženýrství s.r.o. Moskevská 532/60, 101 00 Praha 10 T: +420 602 424 825 E: info@tyrmdi.cz	
Adresa:			
Kontakt:		TÝM DOPRAVNÍHO INŽENÝRSTVÍ s.r.o. <i>Commitment of Quality</i>	
Hlavní projektant (HIP):		Ing. Miroslav Rykl	
Specialista:		Ing. Miroslav Rykl	
Název stavby/akce: Aktualizace projektu Oprava trati v úseku Luka nad Jihlavou - Jihlava - IV.etapa			
Název části:		Označení investora: -	
Název objektu/díleč části:		Zakázka: 253B	
Název přílohy:		Označení části: -	
Název díleč části přílohy:		Objekt/skupina objektů:	
Odpovědný projektant:		Řada: - Úsek: - Řazení: - Podobjekt: -	
Ing. Miroslav Rykl		Díleč část: - Typ: - Číslo přílohy: -	
Kraj: Vysočina		- 2 022	
Katastrální území: viz. textová část		Stupeň dokumentace: -	
Měřítko: 1:1000/100 Formáty: 4xA4		Smluvní datum zpracování: 01.06.2025	
TUDU: 1201 26, 1201 Z1, 1201 52		Označení investora: -	
Stupeň dokumentace: Část: -		Objekt: -	
Podobjekt: -		Příloha: -	
Revize: -		Revize: -	