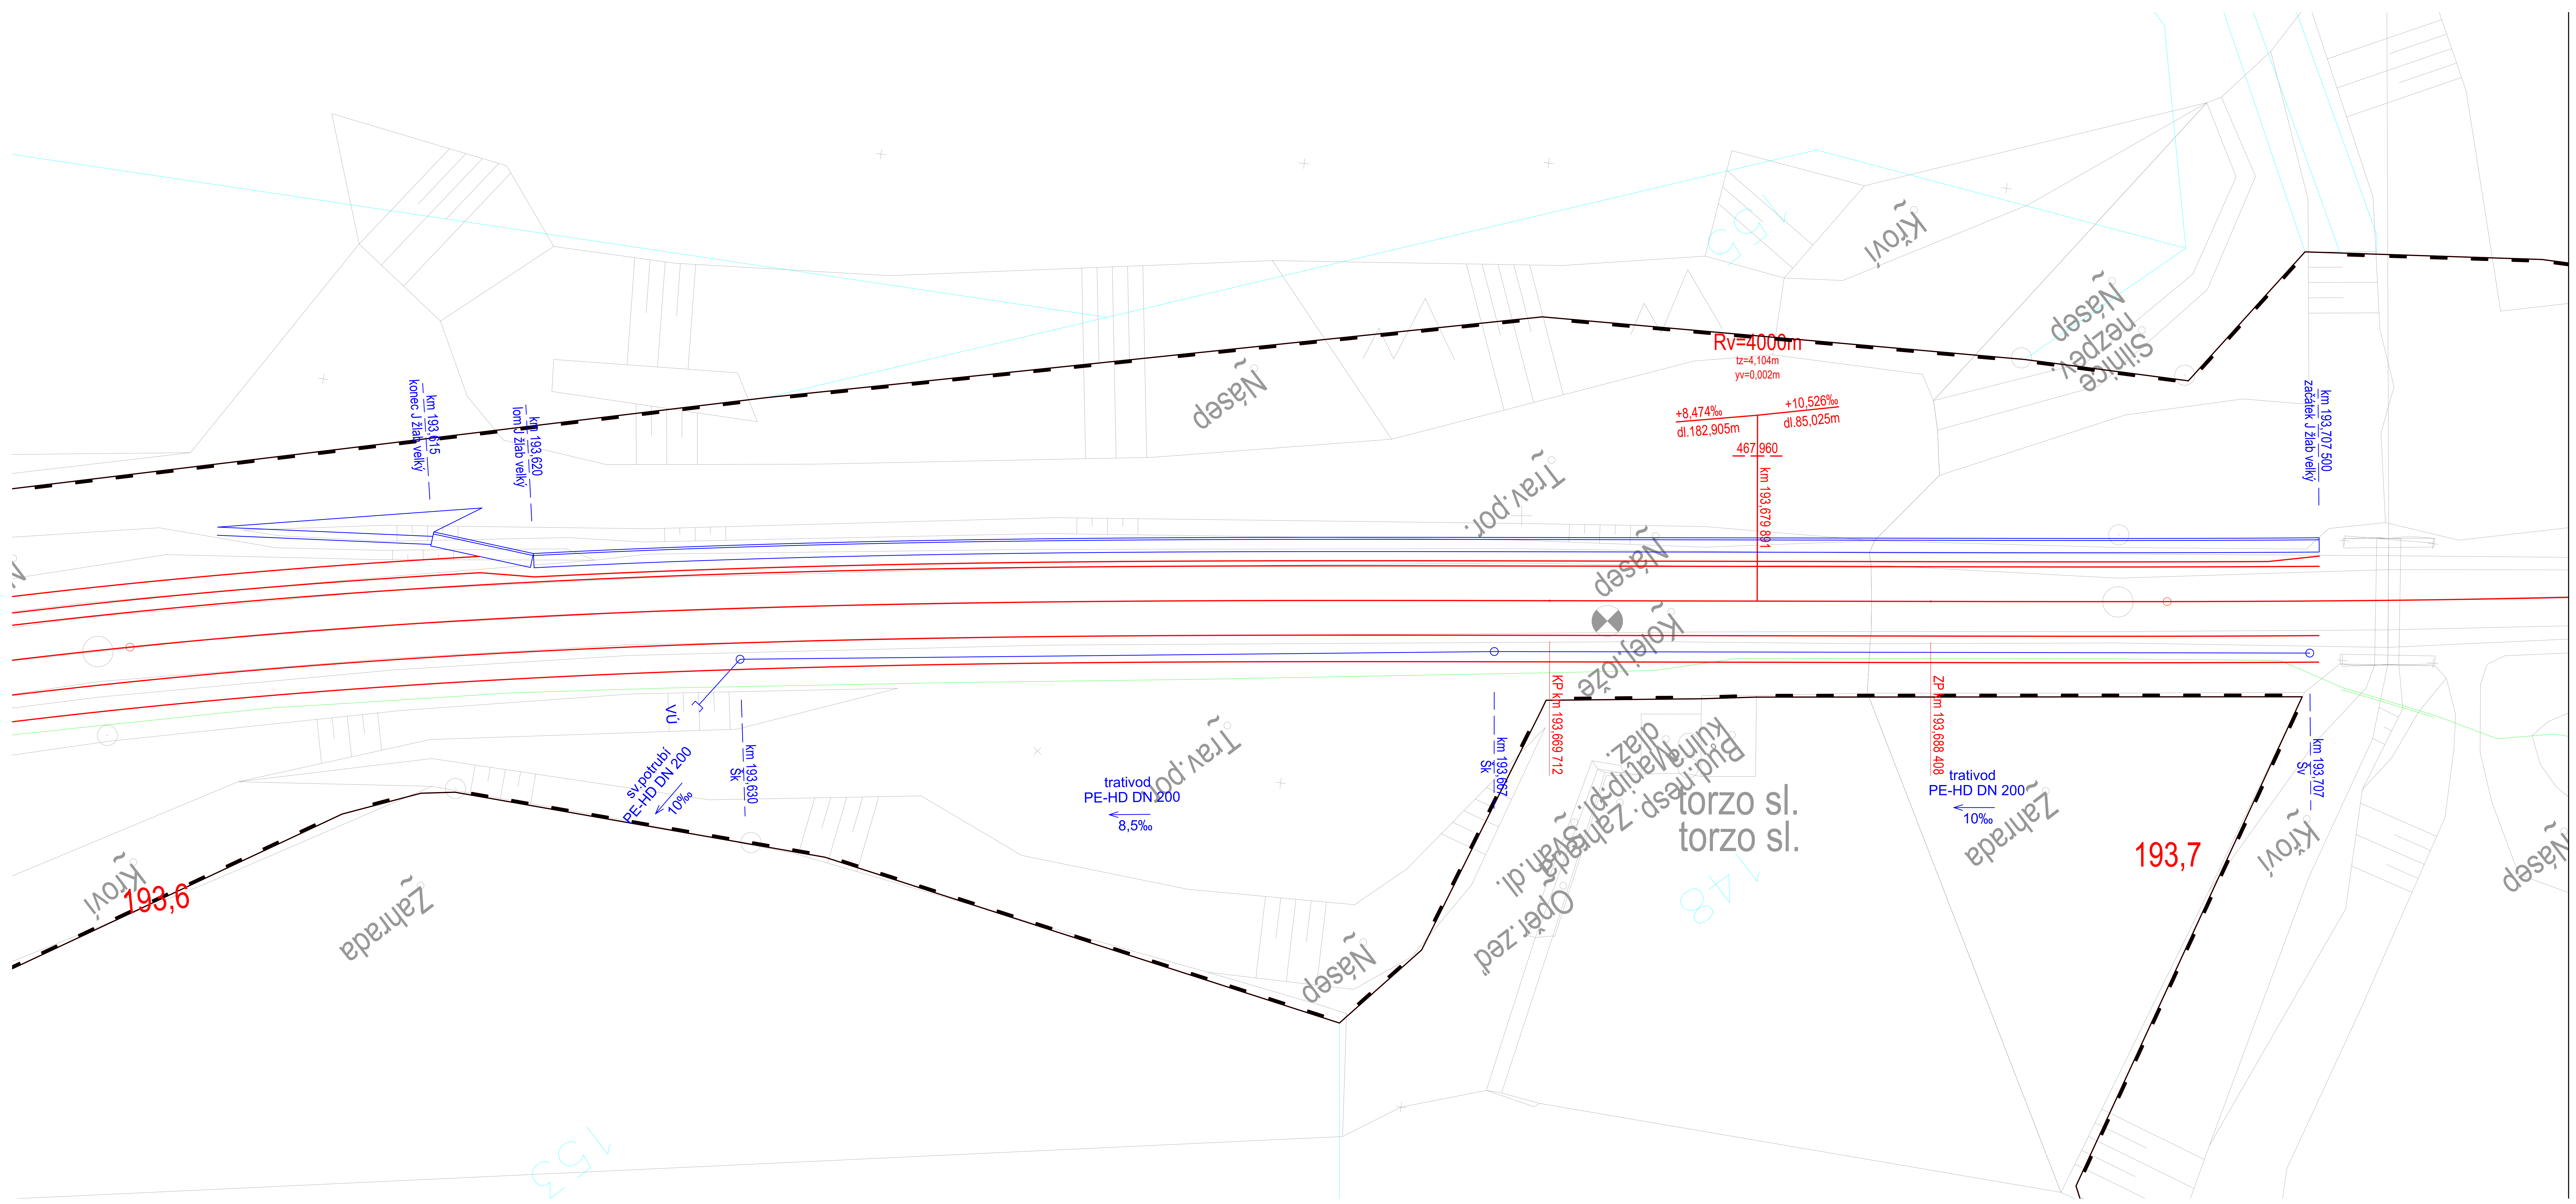

Jiná ověření:	Paré:
Orientační schéma:	Razítko oprávněné osoby:
	Podpis: Datum:

Revize:	Datum:	Popis:	Kontroloval:

Stavebník/Investor:	**Správa železnic, státní organizace**
Adresa:	**Dlážděná 1003/7, 110 00 Praha 1**
Zástupce investora:	**Stavební správa východ**
Adresa:	**Nerudova 773/1, 779 00 Olomouc**

SPRÁVA ŽELEZNIC

Zhotovitel díla:	**Tým dopravního inženýrství s.r.o.**
Adresa:	Moskevská 532/60, 101 00 Praha 10
Kontakt:	T: +420 602 424 825 E: info@tymdi.cz
Zhotovitel části/objektu:	**Tým dopravního inženýrství s.r.o.**
Adresa:	Moskevská 532/60, 101 00 Praha 10
Kontakt:	T: +420 602 424 825 E: info@tymdi.cz
Hlavní projektant (HIP): **Ing. Miroslav Rykl**	Specialista: **Ing. Miroslav Rykl**

Název stavby/akce:	**Aktulizace projektu** **Oprava trati v úseku Luka nad Jihlavou - Jihlava - III.etapa**		Označení investora: - Zakázka: **246B**
Název části:	-		Označení části: -
Název objektu/dílčí části:	Železniční svršek a spodek v km 192,860 – 195,000		Objekt/skupina objektů: Řada: - Úsek: - Řazení: - Podobjekt: -
Název přílohy: Název dílčí části přílohy:	Situace km 193,600 - km 193,700		Dílčí část: - Typ: **2** Číslo přílohy: **001**
Odpovědný projektant: Ing. Miroslav Rykl	Zpracovatel přílohy: Ing. Václav Kovařík	Měřítko: 1:200 Formáty: 4xA4	Stupeň dokumentace: -
Kraj: Vysočina	Katastrální území: viz. textová část	TUDU: 1201 52	Smluvní datum zpracování: **01.06.2025**

Označení investora:	Stupeň dokumentace:	Část:	Objekt:	Podobjekt:	Příloha:	Revize:
X X X X X X X X X X	_ X X X X	_ X X X X	_ X X X X X X X X	_ X X	_ 2 _ 0 0 1	_ X X X

-