
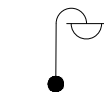
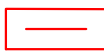



| Seznam svítidel | | | | | | | | |
|-----------------|-----------------------|-------------------------------------|-----------------|---------|--------------|----------------|--------------------|-------|
| Index | Výrobce | Název výrobku | Číslo výrobku | Osazení | Světelný tok | Činitel údržby | Instalovaný příkon | Počet |
| 1 | THOME Lighting s.r.o. | PRELED 3600lm 26W IP66 3K CLO+tf,II | PRE50856_140AK5 | 1x LED | 3600 lm | 0.80 | 26 W | 6 |

LEGENDA ZNAČEK

- 

Nový osvětlovací stožár o výšce 6m
- 

Stávající osvětlovací stožár veřejného osvětlení
- 

 
Nový rozvaděč (RE-SŽ)
- 

Katastrální mapa

LEGENDA SÍTÍ

- 

Kabelová trasa pro VO - nová

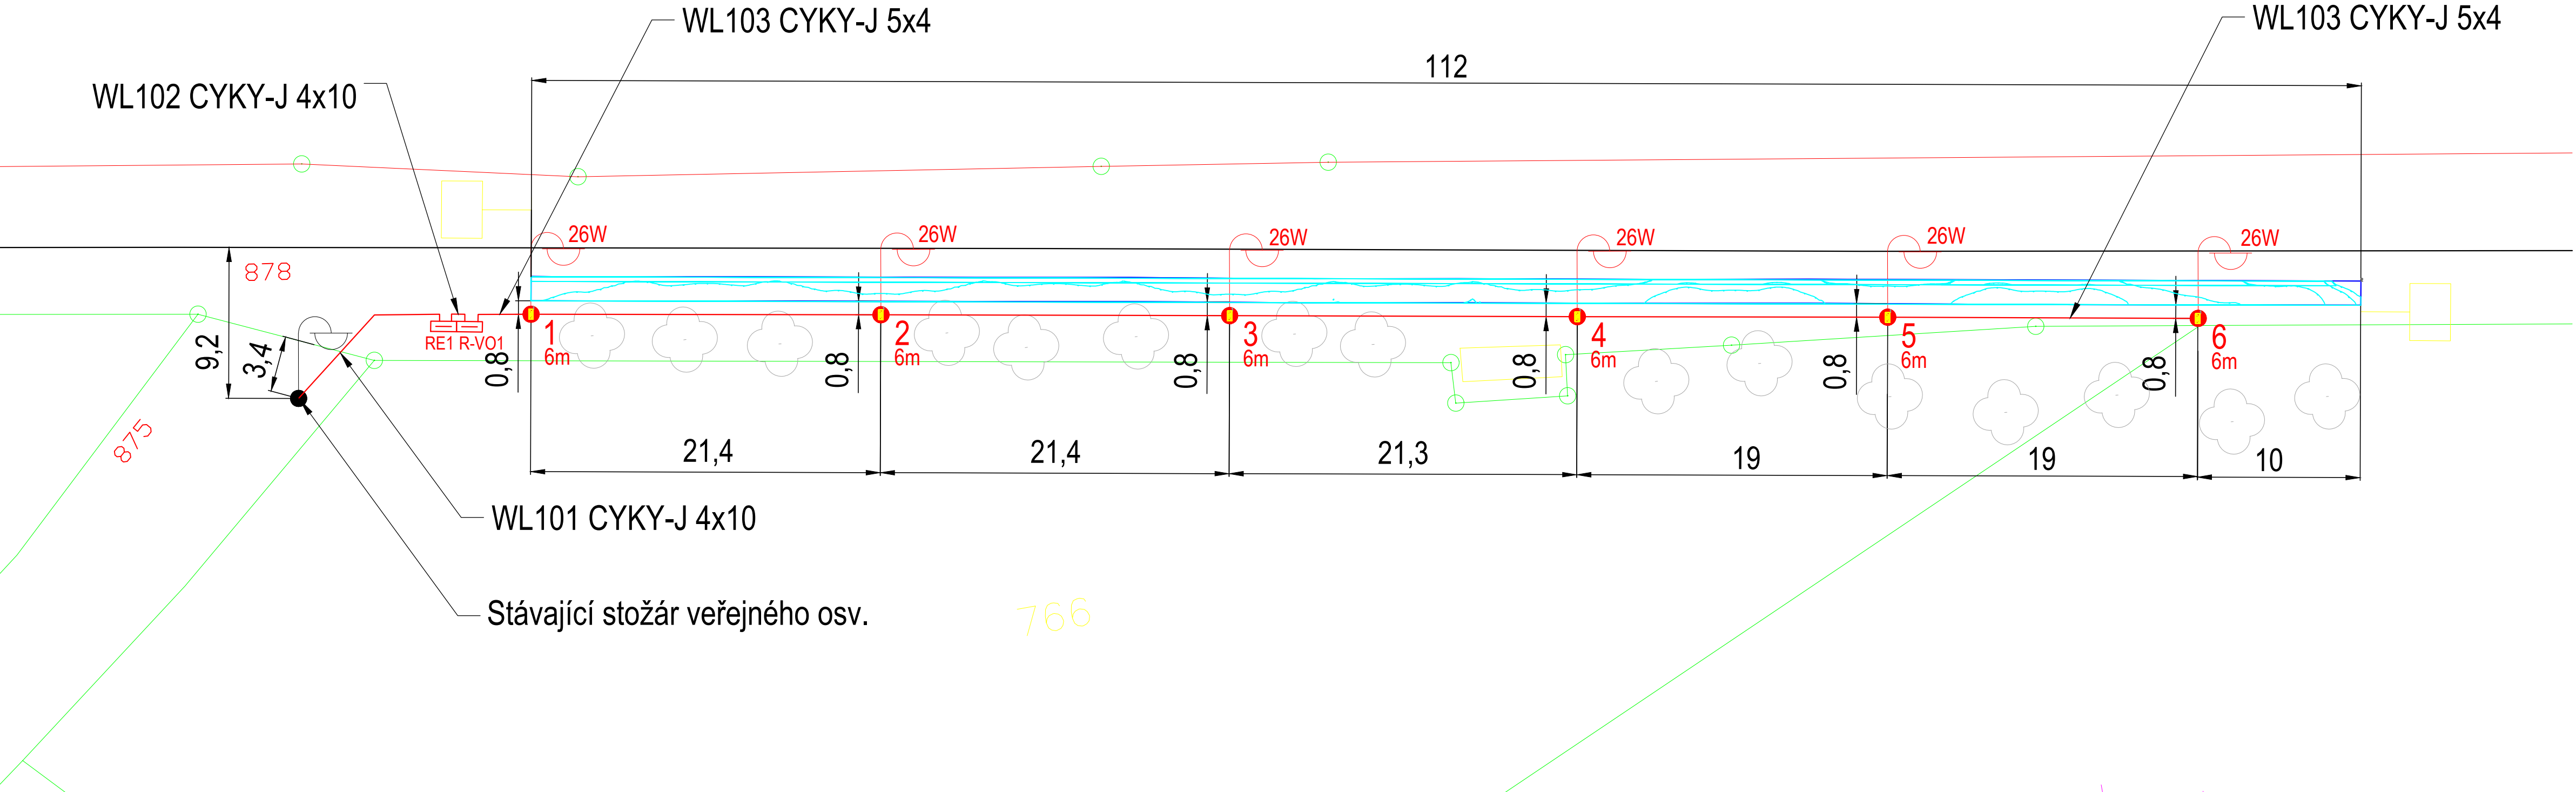

| | | | |
|--------------------------|-----------|--|--------------------------------|
| Revize: | Datum: | Popis: | Kontroloval: |
| 0 | 30.4.2025 | Definitivní odevzdání dokumentace | Vojtěch Kopřiva |
| Zhotovitel díla: | | Elektroline a.s. | |
| Adresa: | | K Ládví 1805/20 Praha 8 - Kobylisy 184 00 | |
| Kontakt: | | Tel.: +420 284 021 111 Email: info@elektroline.cz | |
| Hlavní projektant (HIP): | | Jiří Víšek | Zakázka: ZKZL001532.000 |
| | | Označení investora: - | |



| | | | |
|---------------------------|--|------------------|---|
| Název části: | | | Označení části: |
| Název objektu/díle části: | Oprava venkovního osvětlení zastávky Mitrov | | Označení objektu/komplexu: 2025-4510-11/RDS |
| Název přílohy: | Situace stavby | | Číslo přílohy (typ/pořadí): 2 |
| Název díle části přílohy: | | | Stupeň dokumentace: RDS |
| Odpovědný projektant: | Zpracovatel přílohy: | Měřítko: | Smluvní datum zpracování: 30.4.2025 |
| Jiří Víšek | Víšek Jiří | Formáty: 840x297 | |
| Kraj: | Katastrální území: | TUDU: | |
| Středočeský kraj | Mitrov [696251] | žkm 26,620 | |