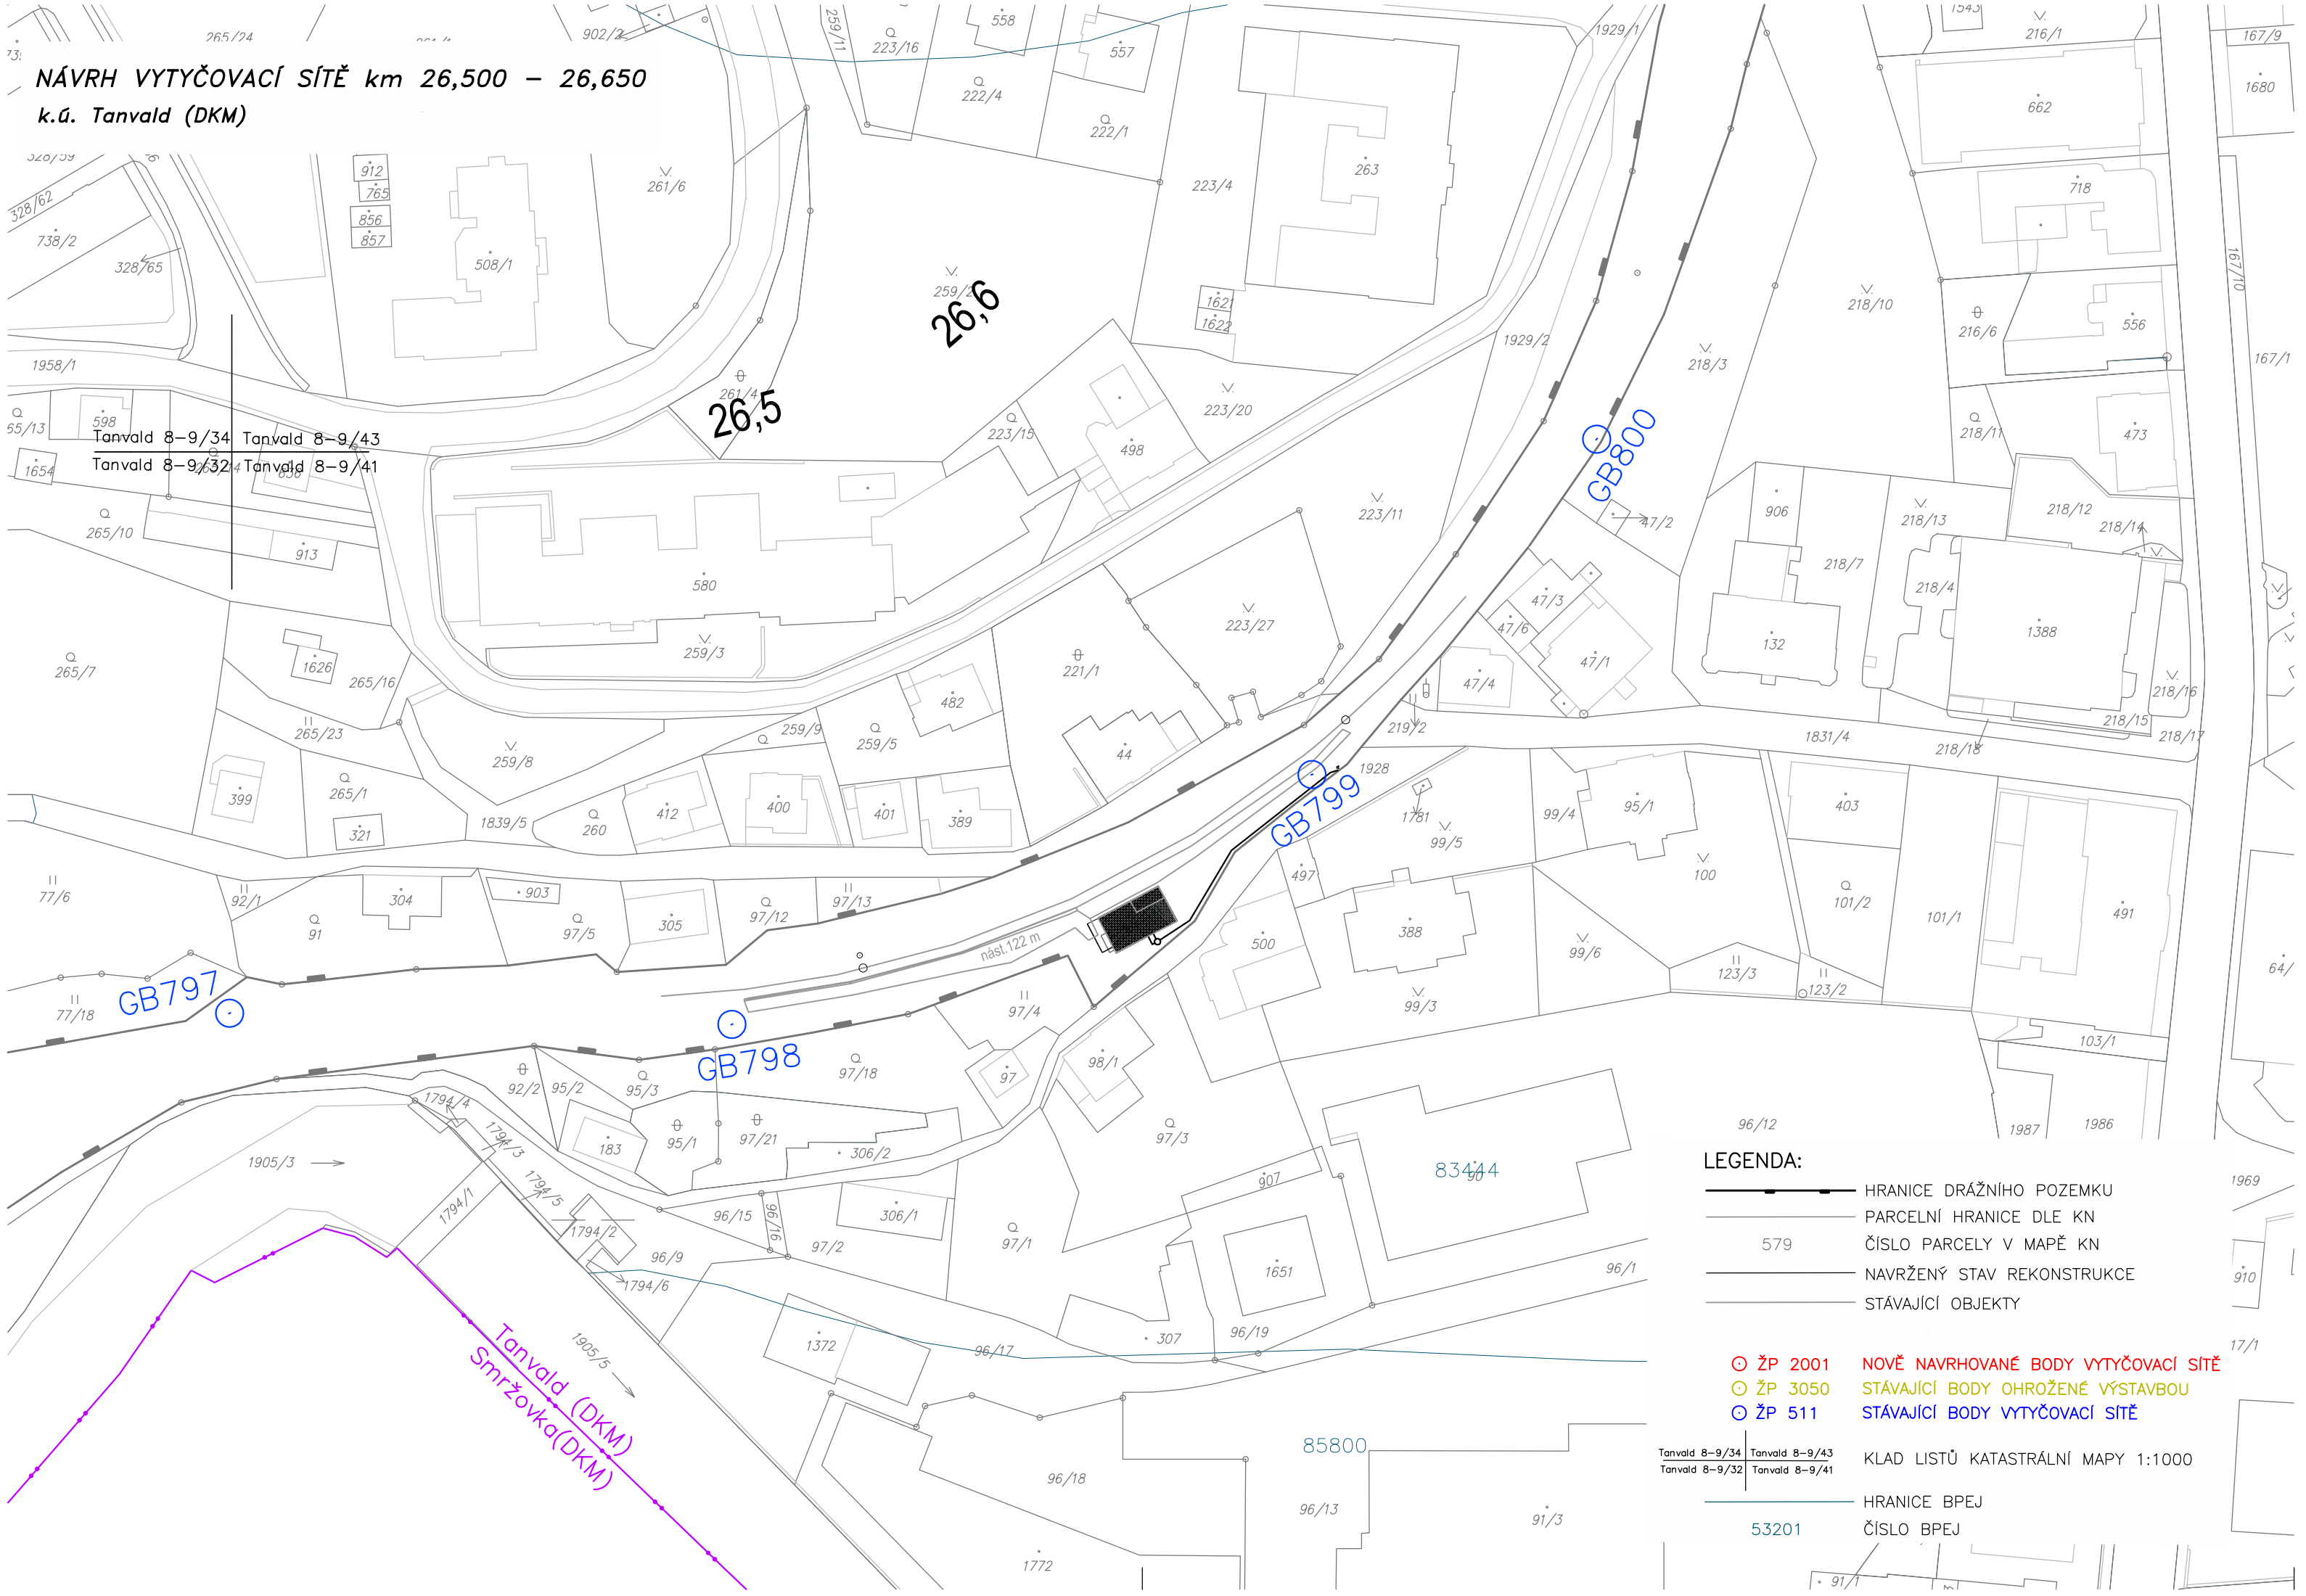

Odpovědný projektant:		
Vypracoval:	Helena Zahradníková	Zahradníková
Kontroloval:	Ing. Michal Baštán	

Objednatel: **Správa železniční dopravní cesty, s.o.**
IČO: 70994234, Dlážděná 1003/7, Nové Město, 110 Praha 1

PROGI SPOL. S R. O.
Žukovova 79/60, 400 03 Ústí nad Labem
projekce@progl.cz
Tel: 411 198 004

Stavba:

"TOA POINT NRZO" - SO 01 - Tanvald - zastávka

Číslo projektu:	67/2017
Datum:	11/2017
Stupeň:	PROJEKT
Měřítko:	1 : 1 000
Část:	Číslo výkresu:
I.3.2	1

NÁVRH VYTYČOVACÍ SÍTĚ km 26,500 - 26,650