


- OŠTŘEDNA
- KULOVISNE
- MAGNETICKÝ KONTAKT
- VŮSTNÍ SŘEDNA
- VYKONNÝ ZALOŽOVANÝ SŘEDNA
- DVALE DŮLO PRYHM
- DETEKTOR TRĚSTĚN SKLA
- OT MILISEKUNDOVÝ POŽÁRNÍ HLASÍC
- ČTEČKA
- ELEKTROMECHANICKÝ ZAMEK
- ELEKTRICKÝ OTEVÍRAČ
- EXPANDER
- MODUL PRO PŘÍPOJEVY Z ČTEČEK
- NÁPĚVĚ ZDROJ
- KRAPIČKA PRO MONTÁŽ POD OVLIVTU
- KRAPIČKA PRO MONTÁŽ NA POUVRCH
- KRAPIČKA KUPR

	KABELY SYKFY
	F/UTP 4x2x0,5 CAT.5e + CYSY 2x1,5
	F/UTP 4x2x0,5 CAT.5e
	CYSY 2x1,5
	U/UTP 4x2x0,5 CAT.6

POZORUJTE:
MOCNOSTI BARVOU ZOBRAZENÝ KOMONENTY DALKOVÉHO ZAPÍKÁNÍ, FALSOVOU BARVOU
KOMONENTY PZTS.
V Y MÍSTNOSTECH S POHLEDU BUDOU KABELY VEDENY VE ZNAČENÝCH DRÁŽKÁCH NAD
POHLEDNEM. SVODY Z POHLEDU K DOLNÍ BUDOVY V OHEBNÝCH TRUBKÁCH POD OHEBNÍKOU.
V MÍSTNOSTECH BEZ POHLEDU BUDOU KABELOVÉ TRASY VEDENY V OHEBNÝCH TRUBKÁCH
POD OHEBNÍKOU.

PROSTORY BZ-B – POUŽITÉ PRVKY PZI
MUSÍ BÝT HOMOLOGOVÁNY DO 3. KATEGORIE

[illegible]

Jméno učňovičky: _____	Datum: _____
Oznámení učitelna: 	Količková opřítavková záložka: Podpis: _____ Datum: _____
Rečník: _____ Datum: _____	Kontrolní: _____

Stavěbník/Investor:	Správa železnic, státní organizace	 SPRÁVA ŽELEZNIC
Adresa:	Dlážděná 1003/7, 110 00 Praha 1	
Zástupce investora:	Stavěbní správa západ	

Zhotoviteľ dlla:	APRIS s.r.o.		
Adresa:	U Plynárny 1002/97, 101 00 Praha 10		
Kontakt:	T: +20 261 260 358 E: apris@apris.cz		
Zhotoviteľ objektu:	Michal Elbich		
Adresa:	Pod Radinoma 166, 257 22 Čerňany		
Kontakt:	T: +420 755 361 200 E: info@elbich.cz		
Hlavný inžinier (HIP):	zpa@elbich.cz	Architekti:	Ing. arch. M. Tylavský, Ing. arch. V. Tarabá

[illegible]