



M 1:50

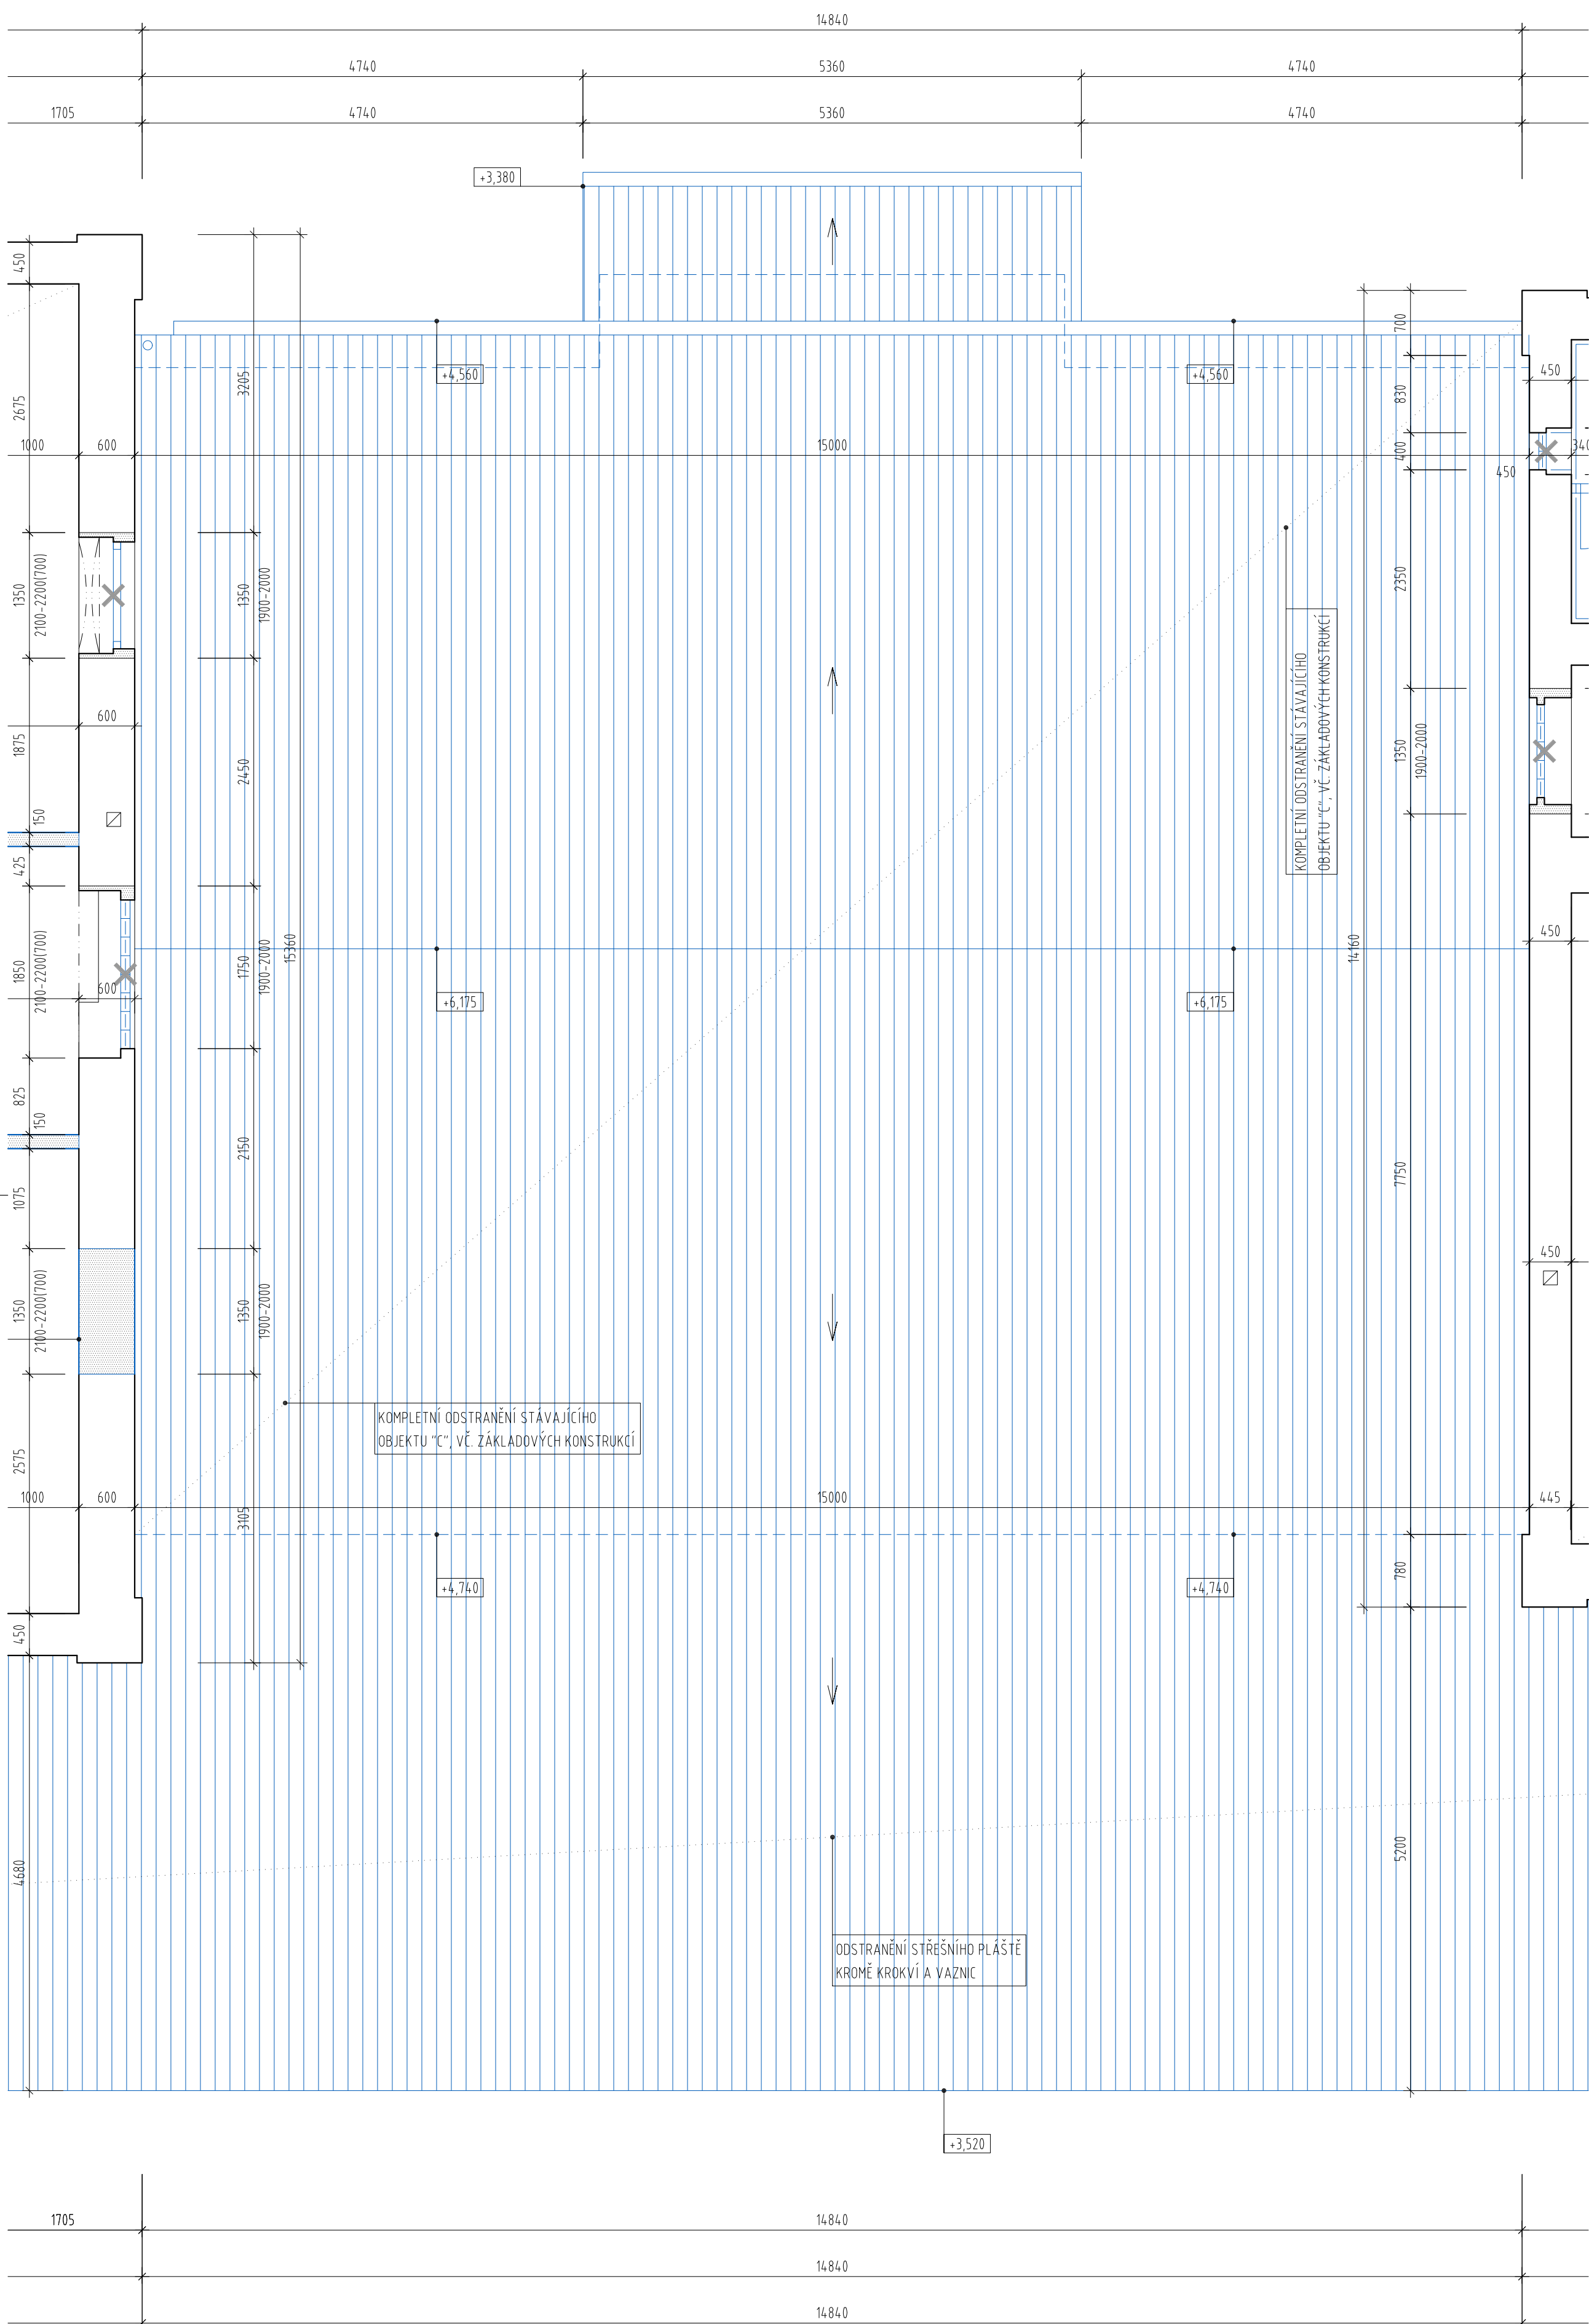


	STÁVAJÍCÍ KONSTRUKCE
	BOURANÉ KONSTRUKCE, ODSTRAŇOVANÉ/PŘESUNOVANÉ PRVKY
	DOČASNÁ SDK PŘÍČKA PRO IETAPU VÝSTAVBY (CW50 + 2xRB(A) 12,5 mm)

- PŘED BOURÁNÍM JE TŘEBA STATICKY ZAJISTIT STÁVAJÍCÍ ZACHOVÁVÁNÉ KONSTRUKCE. BLIŽŠÍ SPECIFIKACE VIZ ČÁST DOKUMENTACE STAVEBNÉ KONSTRUKČNÍ ŘEŠENÍ.
- V PŘÍPADĚ NESOULADU SKUTEČNÉHO STAVU KONSTRUKCÍ A PŘEDPOKLÁDANÉHO STAVU MUSÍ BÝT NAVRŽENÉ ŘEŠENÍ KONZULTOVÁNO SE STATIKEM NEBO ZÁSTUPCEM GP.
- VEŠKERÉ BOURACÍ PRÁCE MUSÍ BÝT PROVÁDĚNY POD DOHLEDEM ODPOVĚDNÉ OSOBY.
- VEŠKERÉ ROZMĚRY VZTAHUJÍCÍ SE K PŮVODNÍM KONSTRUKCÍM JE NUTNÉ OVĚŘIT NA STAVBĚ.

- KOMPLETNÍ DEMOLICE OBJEKTU C A D VČETNĚ ZÁKLADOVÝCH KONSTRUKCÍ
- ČÁSTEČNĚ VYBOURÁNÍ STROPNÍCH KONSTRUKCÍ V OBJEKTU A A B
- ODSTRANĚNÍ SKLADEB PODLAH NA STÁVAJÍCÍ STROPNÍ TRAMBY NEBO CIHELNÉ KLENBY
- ODSTRANĚNÍ STŘEŠNÍHO PLÁŠTĚ PO NOSNOU KONSTRUKCI KROVU VČETNĚ NAHRAZENÍ POŠKOZENÝCH A NAPADENÝCH PRVKŮ KROVU
- VYBOURÁNÍ NĚKTERÝCH NOSNÝCH I NENOSNÝCH STĚN
- DEMONTÁŽ KONCOVÝCH PRVKŮ, ZAŘÍZOVACÍCH PŘEDMĚTŮ, VEŠKERÝCH VNITŘNÍCH ROZVODŮ A VYBAVENÍ
- OMÍTKY VNITŘNÍCH STĚN - OTLUČENÍ VŠECH OMÍTEK, ODSTRANĚNÍ KERAMICKÉHO OBKLADU
- OMÍTKY VNĚJŠÍCH STĚN - OTLUČENÍ NESOUDRODNÝCH OMÍTEK
- DEMONTÁŽ VEŠKERÝCH OKEN, MRŽÍ A PODHLADŮ, DEMONTÁŽ VNITŘNÍCH VÝPLNÍ OTVORŮ
- DEMONTÁŽ VEŠKERÝCH ZÁMEČNICKÝCH VÝROBKŮ
- DEMONTÁŽ VEŠKERÉHO TECHNICKÉHO VYBAVENÍ (KOTEL, BOJLER, KALÁLNÍ VZT JEDNOTKY, CHLAĐÍCÍ JEDNOTKY)
- STÁVAJÍCÍ VENKOVNÍ VPUSTI BUDOU VYČISTĚNY A ZNOVU OSAZENY
- DEMONTÁŽ VEŠKERÝCH KLEMPÍŘSKÝCH PRVKŮ LŽILAY, SVODY, PARAPETY VČETNĚ HROMOSVODU
- DEMONTÁŽ NOVODOBÝCH OCELOVÝCH PRVKŮ ZASTŘEŠENÍ NASTUPÍŠTĚ • DEMONTÁŽ POŠKOZENÝCH DŘEVĚNÝCH KONSTRUKCÍ
- VYBOURÁNÍ STÁVAJÍCÍCH DODATEČNĚ ZADĚNÝCH OSTEŇÍ A NADPRAŽÍ OKEN NA ÚROVNI PŮVODNÍCH ŠPALET

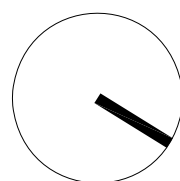

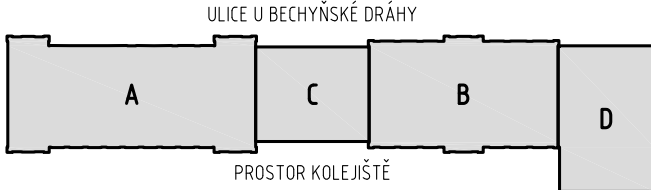Jiná ověření:						Paré:					
Orientační schéma: 						Razítko oprávněné osoby:					
Revize:						Datum:					
-	-	-				Kontroloval:					
-	-	-				-					
Stavebník/Investor: Správa železnic, státní organizace											
Adresa: Dlážděná 1003/7, 110 00 Praha 1											
Zástupce investora: Stavební správa západ											
Adresa: Diamond Point, Ke Štvanici 656/3, 186 00 Praha 8 - Karlín											
 SPRÁVA ŽELEZNIC											
Zhotovitel díla: APRIS s.r.o.											
Adresa: U Plynárny 1002/97, 101 00 Praha 10											
Kontakt: T: +420 261 260 358											
E: apris@apris.cz											
											
Zhotovitel objektu: APRIS s.r.o.											
Adresa: U Plynárny 1002/97, 101 00 Praha 10											
Kontakt: T: +420 261 260 358											
E: apris@apris.cz											
											
Hlavní projektant (HIP): Ing. Vojtěch Hejl						Architekti: Ing. arch. M. Tyřlová, Ing. arch. V. Taraba					
Název stavby/akce: REKONSTRUKCE VÝPRAVNÍ BUDOVY V ŽST. TÁBOR											
Označení investora: S611700230											
Označení zhotovitele: 2023058											
Název části: Pozemní objekty výpravních budov a budov zastávek											
Označení části: D.2.2.1											
Název objektu/dílčí části: Žst. Tábor, výpravní budova											
Označení objektu/komplexu: SO 62-71-01.01											
Název přílohy: Architektonicko-stavební řešení											
Číslo přílohy: 2. 203c											
Název dílčí části přílohy: Půdorys 2.NP - budova "C" - Stávající stav, bourací práce											
Stupeň dokumentace: PDPS											
Odpovědný projektant: Zpracovatel přílohy: Ing. Jan Štorek											
Formáty: 6x A4											
Kraj: Katastrální území: Táborsko											
TUDU: 1701K1											
Smluvní datum zpracování: 11.10.2024											
Označení investora: S 6 1 1 7 0 0 2 3 0											
Stupeň dokumentace: C:sp											
Objekt: D 2 2 0 1											
Podobjekt: S 0 6 2 7 1 0 1											
Příloha: 2											
Revize: 2 0 3 - P 0 1											