


M 1:50

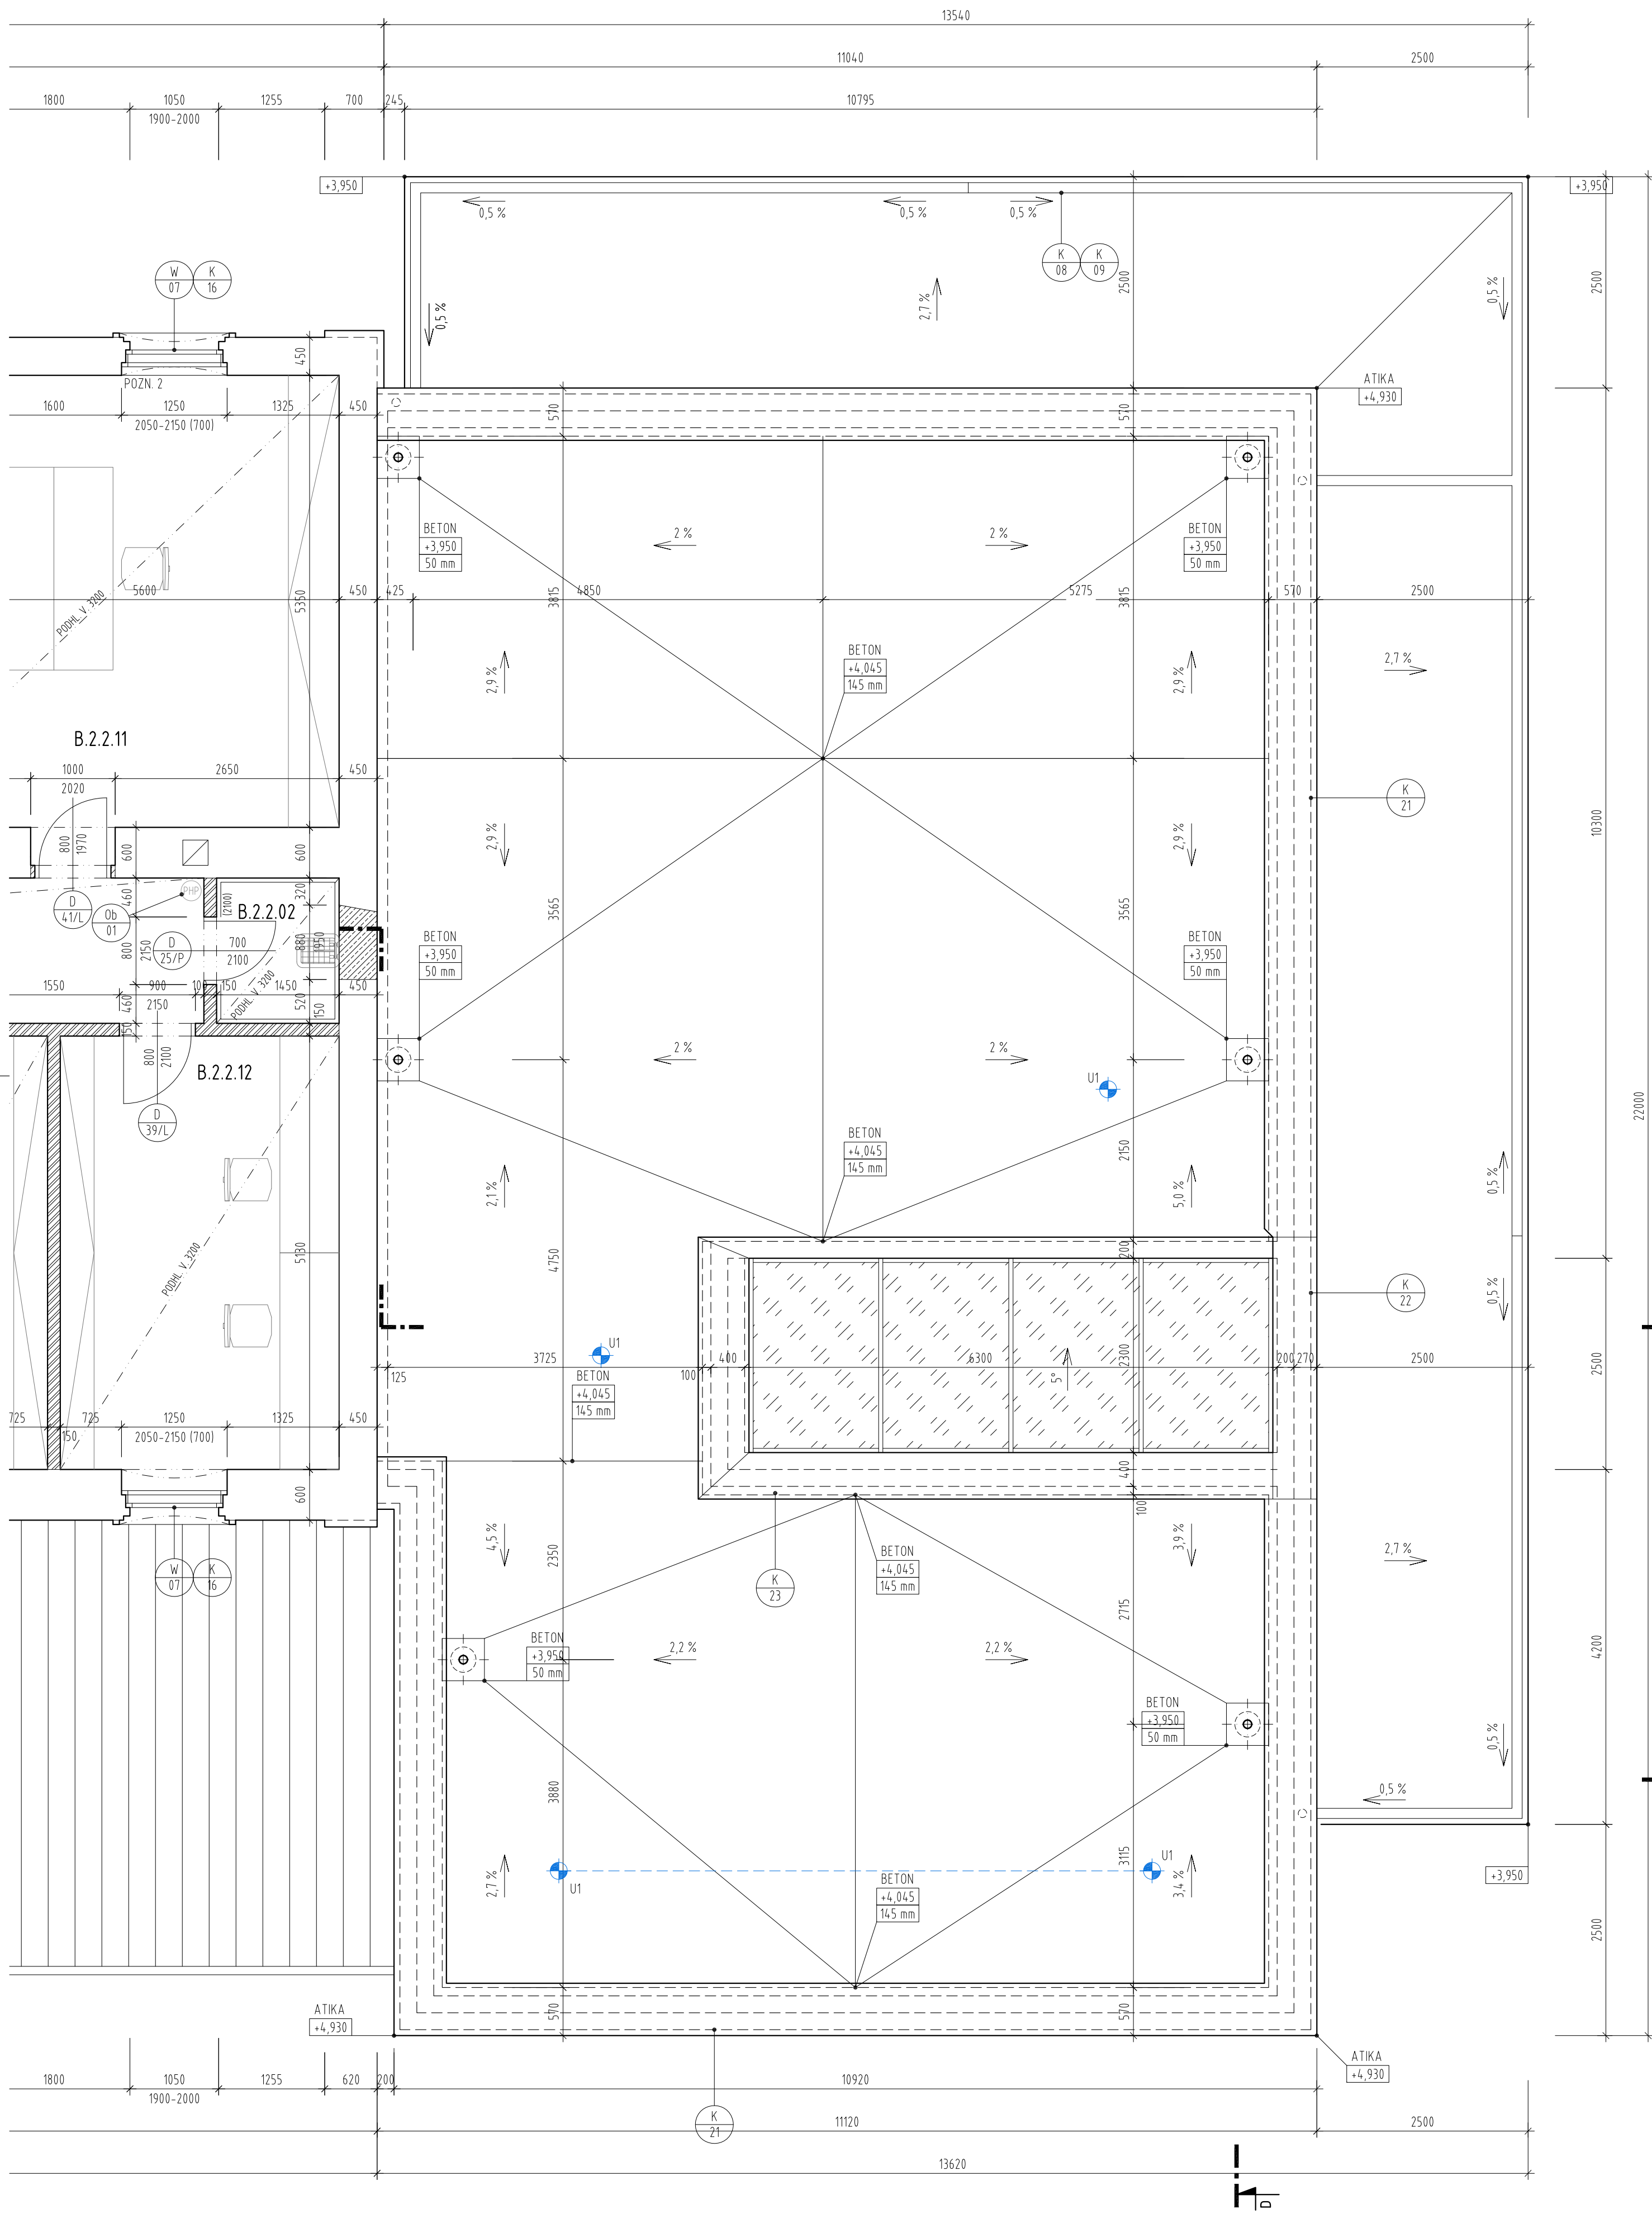

- TATO DOKUMENTACE JE ZPRACOVÁNA V ROZSAHU PROVÁDĚČI DOKUMENTACE PRO ZADÁNÍ STAVBY (VEŘEJNÉ ZAKÁZKY) A NEHRAZUJE O DODAVATELSKOU DOKUMENTACI.
- V PŘÍPADĚ ROZPORU MEZI STAVEBNÍ ČÁSTÍ A PROJEKTEM PROFESÍ MÁ PŘEDNOST STAVEBNÍ ČÁST, V PŘÍPADĚ NEJASNOSTÍ JE NUTNÉ KONTAKTOVAT GP.
- V PRŮBĚHU STAVBY BUDOU PROVÁDĚNY ŘÁDNÉ KONTROLY ZAKRÝVANÝCH ČÁSTÍ, ZÁZNAM BUDE PROVEDEN DO STAVEBNÍHO DENÍKU.
- VEŠKERÉ BARVNÉ A MATERIÁLOVÉ ŘEŠENÍ (BARVY PLOCH, OBLADY, DLÁŽE, OMÍTKY PLOCH) JIŽ SCHVÁLIL ARCHITEKT A GP.
- ROVNOSTNOST PLOCH VŠECH KONSTRUKCÍ BUDU V SOULADU S TECHNOLOGICKÝMI PŘEDPISY V VÝROBĚ.
- UMÍSTĚNÍ REVIZNÍCH DVÍŘEK VE STĚNÁCH KOORDINOVAT SE SPARÓRŽEJ.
- POŽÁRNÍ ODOLNOST KONSTRUKCÍ A POŽÁRNÍH ZÁVĚRŮ DLE POŽÁRNÍ BEZPEČNOSTNÍHO ŘEŠENÍ.
- KLEMPÍŘSKÉ PRÁCE - PROVEDENÍ DLE ČSN 73 3610.
- PŘEDSTĚNA PRO KCI ZÁVĚŠENÉHO VE DVOJKY PODHLEDOU, BU BUDOU ZÁVĚŠENA NA INSTALAČNÍCH BLOČÍCH.
- V MÍSTNOSTECH S VÝSKRÝTEM VLHKNOSTI BUDU O SOK PODHLEDOU POUŽITÝ IMPREGNOVANÉ DESKY Rb1 H: 12,5 mm.
- ŠKÍMA STŘECHA BUDU OPAŘENÁ SNĚHOVÝMI ZÁBĚRAMI DLE ČSN 13 1901.
- OCHRANA PŘED ÚČINNÝ BLESKY DLE ČSN EN 62305, ŘEŠENÍ VÝ ČÁST ELEKTROINSTALACE - SENOPROUD.


POZN.1.	ZABETONOVÁNÍ STÁVAJÍCÍCH KOMÍNOVÝCH PRŮDUCHŮ
POZN.2.	DOZDĚNÍ PARAPETU - CIHLA PLNÁ PÁLENÁ
POZN.3.	POŽÁRNÍ OBKLAD 1x RF (DF) 15 MINIMÁLNÍ PO R30 DP3
POZN.4.	ZÁSUVKA 230 V NAD PODHLED, PŘÍSTUPNÁ PO DEMONTÁŽI LAMEL


	STÁVAJÍCÍ KONSTRUKCE
	PÓRBETONOVÉ ZDIVO H 150 mm
	CHLA PLNÁ PÁLENA - DOZDŮVKY
	NOSNÁ ŽELEZOBETONOVÁ STĚNA
	PÁLENÉ KERAMICKÉ TVÁRNICE AKUSTICKÉ P20 190x372x24,9 mm - r. kótován 200 mm, vč. omítky
	SOK PRŮČKA BYTŮVÁ - A KOVOVÉ JEDNODUCHÉ KONSTRUKCI R-CW 100/75 (PRO TL. PRŮČKY 150 mm; PRO TL. PRŮČKY 100 mm R-CW 75), ROZTEČE PROFILU MAX. 625 mm, OPLÁŠTĚNÁ Z KAŽDÉ STRANY 2x SOK DESKAMI (RB) 12,5 mm H) S VLOŽENOU MINERÁLNÍ IZOLACÍ TLOUŠTKY 100/75 mm O MINIMÁLNÍ OBJEMOVÉ HMOTNOSTI 15 kg/m ³
	SOK STĚNA INSTALAČNÍ - VOLNÉ STOJÍCÍ A KOVOVÉ JEDNODUCHÉ KONSTRUKCI 2x R-CW 50/125 (PRO TL. PRŮČKY 150 mm), ROZTEČE PROFILU MAX. 625 mm, OPLÁŠTĚNÁ Z JEDNÉ STRANY 1x SOK DESKAMI (RF) 12,5 mm H) S VLOŽENOU MINERÁLNÍ IZOLACÍ TLOUŠTKY 50 mm O MINIMÁLNÍ OBJEMOVÉ HMOTNOSTI 50 kg/m ³
	SOK STĚNA - VOLNÉ STOJÍCÍ A KOVOVÉ JEDNODUCHÉ KONSTRUKCI R-CW 100, OPLÁŠTĚNÁ Z JEDNÉ STRANY 2x SOK DESKAMI (RB) 12,5 mm H) SOK PRŮČKA MEZIBYTŮVÁ - A KOVOVÉ DVOJITÉ KONSTRUKCI R-CW 100+100 (PRO TL. PRŮČKY 300 mm), ROZTEČE PROFILU MAX. 625 mm, OPLÁŠTĚNÁ Z KAŽDÉ STRANY 2x SOK DESKAMI (RB) 12,5 mm H) S VLOŽENOU MINERÁLNÍ IZOLACÍ TLOUŠTKY 80+80 mm O MINIMÁLNÍ OBJEMOVÉ HMOTNOSTI 15 kg/m ³ , S VLOŽENÝM CELOVÝM PLECHEM TL. 0,8 mm

#) V PŘÍPADĚ PROVOZU SE ZVÝŠENOU VLHKOSTÍ POPŘ. VEDENÍ INSTALACÍ VODY, RESP. KANALIZACE BUDOU POUŽITY IMPREGNOVANÉ DESKY DO

 U1 - KOTVÍCÍ BOD ZÁCHYTNÉHO SYSTÉMU

	NAVRHOVANÉ OKNO (VIZ 01602 - VÝPIS OKEN A PROSKLENÝCH STĚN)
	NAVRHOVANÉ NOVÉ DVEŘE (VIZ 01604 - VÝPIS DVEŘÍ - NOVÉ)
	NAVRHOVANÝ ZÁMEČNÍKÝ VÝROBEK (VIZ 01605 - VÝPIS ZÁMEČNÍKÝCH VÝROBKŮ)
	NAVRHOVANÝ TRUHLÁŘSKÝ VÝROBEK (VIZ 01606 - VÝPIS TRUHLÁŘSKÝCH VÝROBKŮ)
	NAVRHOVANÝ KLEMPÍŘSKÝ VÝROBEK (VIZ 01607 - VÝPIS KLEMPÍŘSKÝCH VÝROBKŮ)
	NAVRHOVANÝ OSTATNÍ VÝROBEK (VIZ 01608 - VÝPIS OSTATNÍCH VÝROBKŮ)
	NAVRHOVANÝ VÝROBEK MOBILIÁŘE (VIZ 01609 - VÝPIS MOBILIÁŘE)
	NAVRHOVANÝ VÝROBEK ORIENTAČNÍHO A INFORMAČNÍHO SYSTÉMU (VIZ D.2.2.4 ORIENTAČNÍ SYSTÉM)

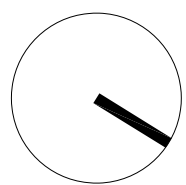

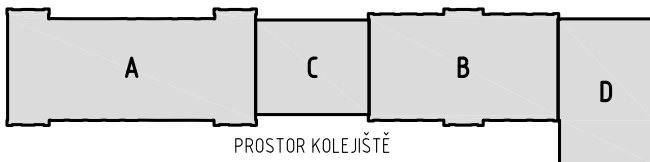Ministerstvo dopravy Státní fond dopravní infrastruktury					
Jiná ověření:			Paně:		
Orientační schéma: ULICE U BECHÝŇSKÉ DRÁHY  PROSTOR KOLEJIŠTĚ			Razítko oprávněné osoby:		
			Podpis: _____ Datum: _____		
Revize:	Datum:	Popis:			Kontroloval:
+	+	+			+
Stavebník/Investor:		Správa železnic, státní organizace		 SPRÁVA ŽELEZNIC	
Adresa:		Dláždění 1003/77, 110 00 Praha 1			
Zástupce investora:		Stavební správa západ			
Adresa:		Diamond Point, Ke Švančic 656/3, 186 00 Praha 8 - Karlín			
Zhotovitel díla:		APRIS s.r.o.			
Adresa:		U Plynárnny 1002/97, 101 00 Praha 10			
Kontakt:		T: +420 261 260 358 E: apris@apris.cz			
Zhotovitel objektu:		APRIS s.r.o.			
Adresa:		U Plynárnny 1002/97, 101 00 Praha 10			
Kontakt:		T: +420 261 260 358 E: apris@apris.cz			
Hlavní projektant (HIP):		Ing. Vojtěch Hejl		Architekti: Ing. arch. M. Tyřšová, Ing. arch. V. Taraba	
Název stavby/akce:	REKONSTRUKCE VÝPRAVNÍ BUDOVY V ŽST. TÁBOR				Označení investora: S611700230
Název části:	Pozemní objekty výpravních budov a budov zastávek				Označení zhotovitele: 2023058
Název objektu/díleč částí:	žst. Tábor, výpravní budova				Označení části: D.2.2.1
Název přílohy:	Architektonicko-stavební řešení				Označení objektu/komplexu: SO 62-71-01.01
Název díleč částí přílohy:	Půdorys 2.NP - budova "D" - Navrhovaný stav				Číslo přílohy: 2. 208d
Odpovědný projektant:	Zpracovatel přílohy:	Měřítko:	1:50	Stupeň dokumentace: PDP5	
Kraj:	Ing. arch. M. Tyřšová	Formáty:	6x A4	Smluvní datum zpracování: 11.10.2024	
Jihočeský	Katastrální území:	TUDU:	1701K1		
Tábor	Tábor				
Ověření investora: _____ Stupeň dokumentace: Číslo: _____ Ověření: _____ Podpis: _____ Příloha: _____ Revize: _____ 5 6 1 1 7 7 0 2 3 0 P 0 5 8 2 2 0 1 1 5 0 6 4 2 7 1 0 1 1 0 1 2 1 2 0 8 1 0 1 2					