


PŮDORYS 1.PP - BUDOVA "D" - STÁVAJÍCÍ STAV, BOURACÍ PRÁCE

M 1:50

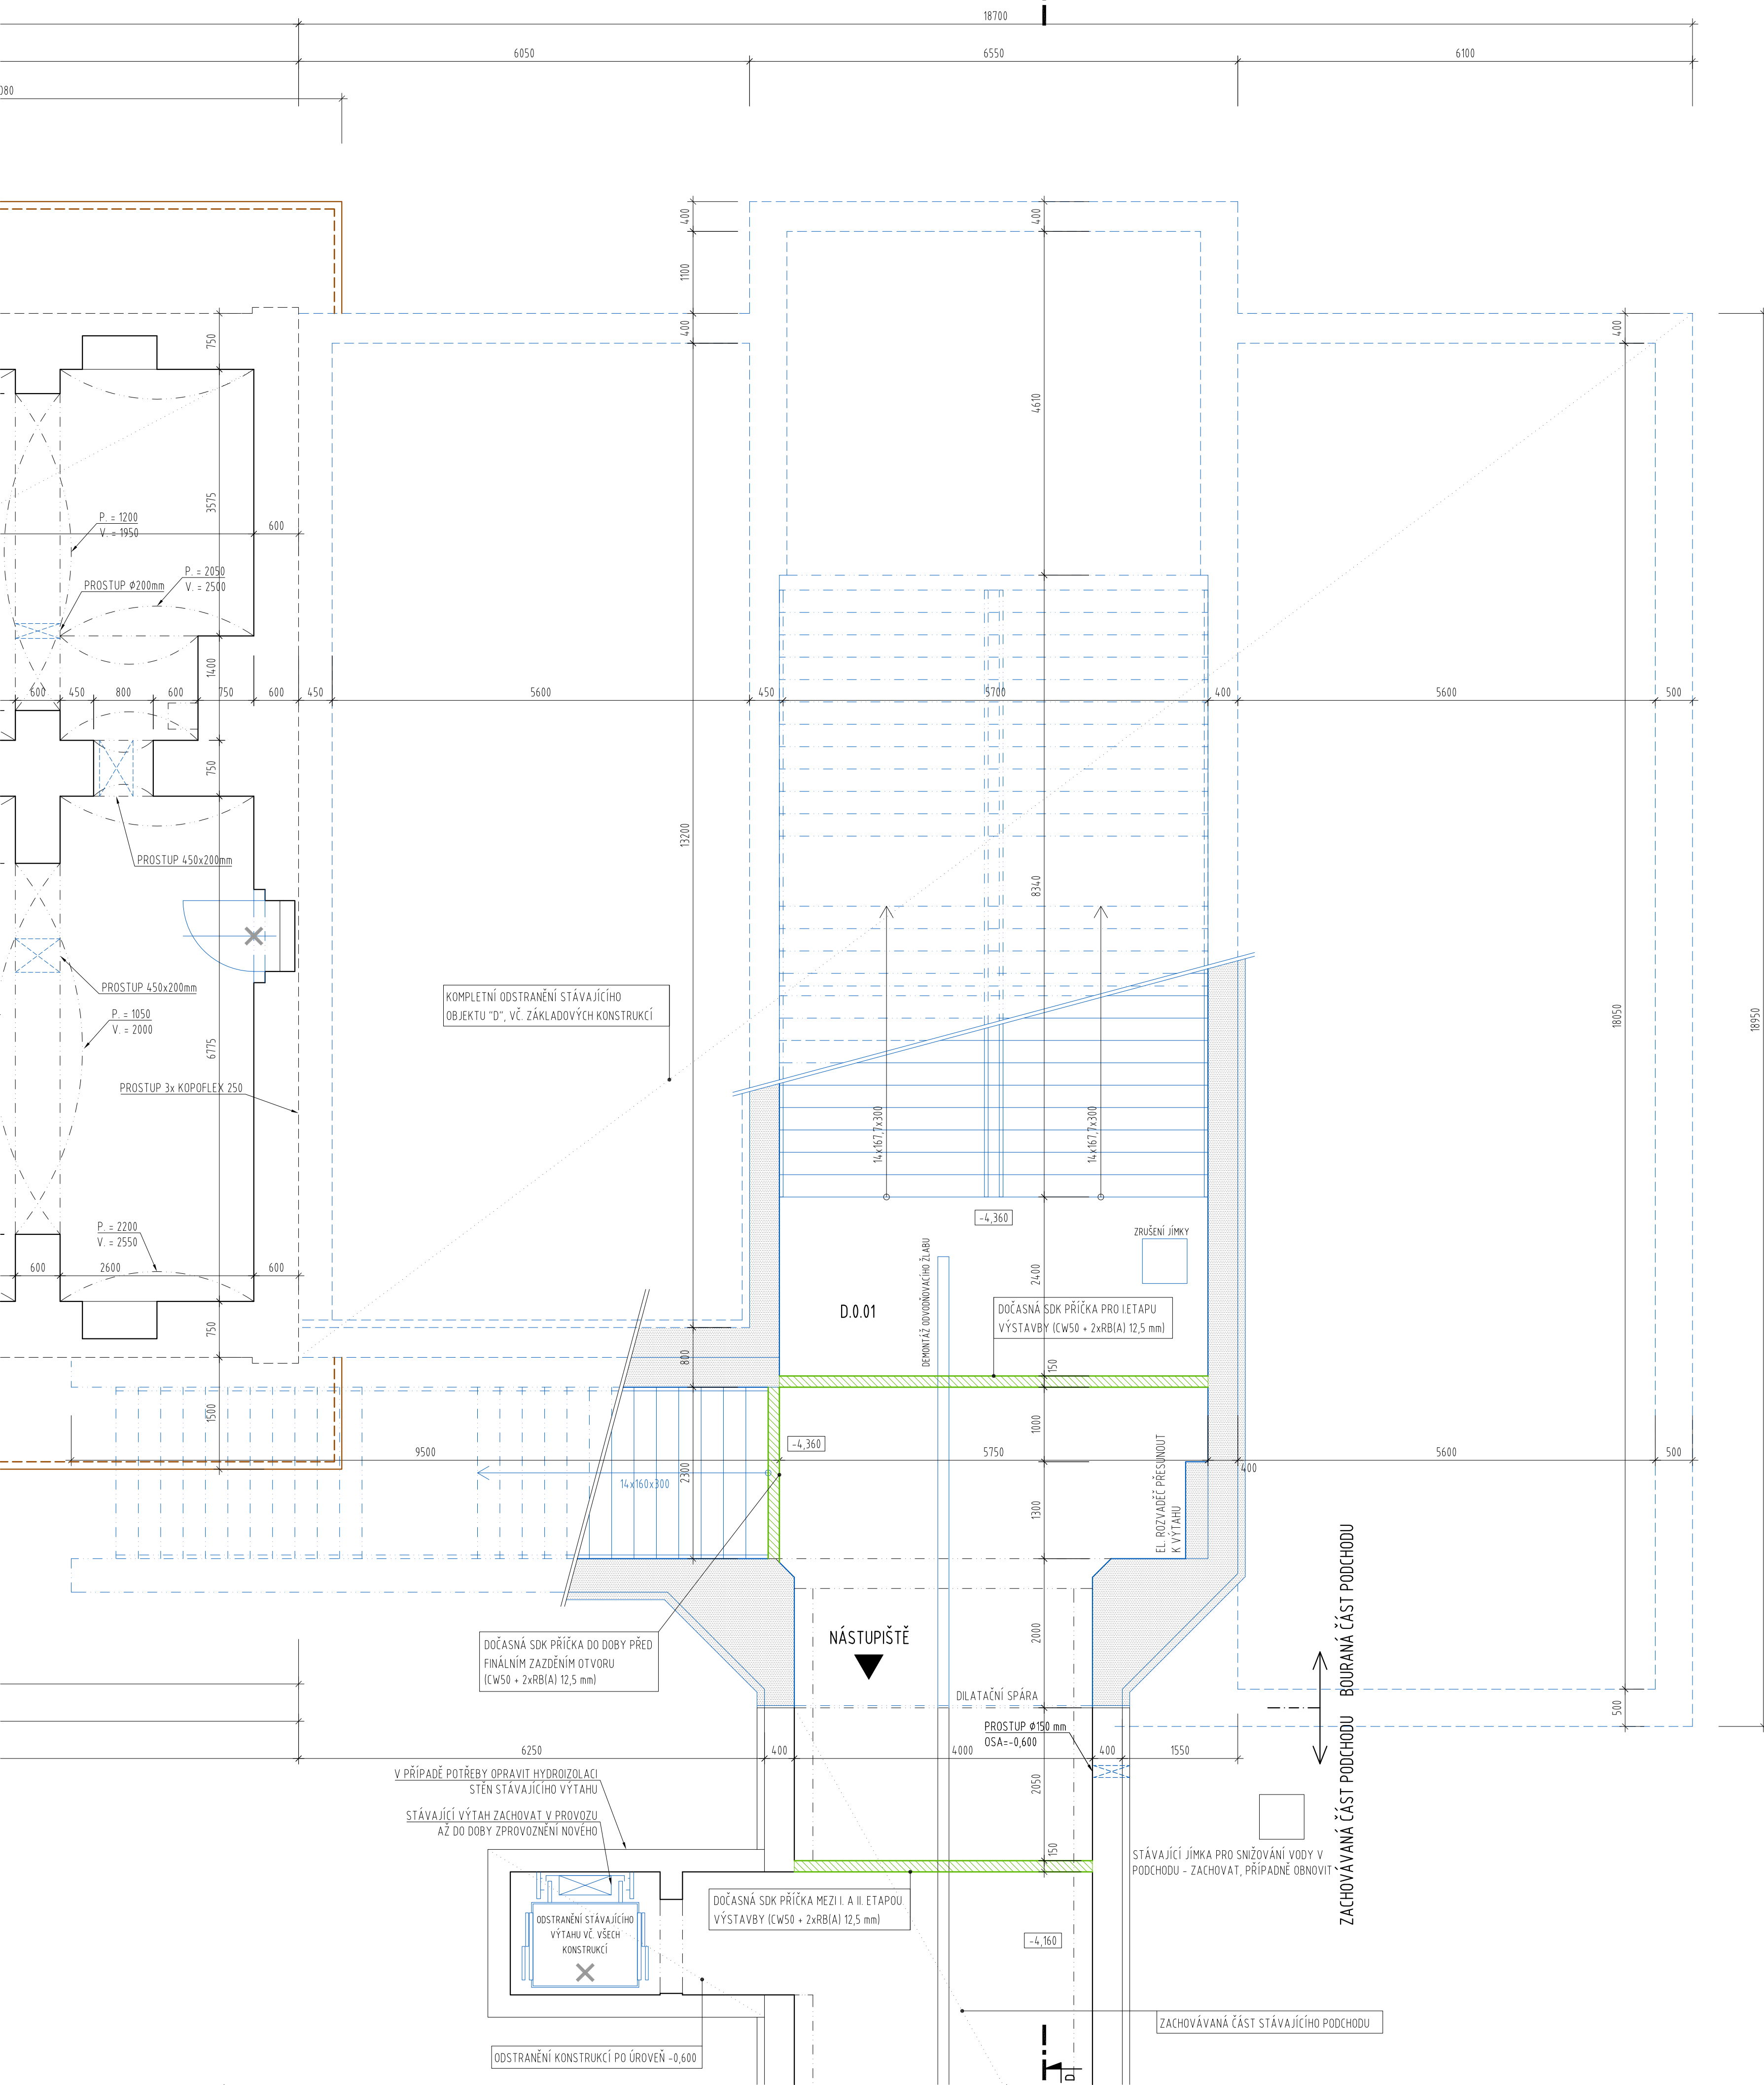

TABULKA MÍSTNOSTÍ

ČÍSLO MÍSTNOSTI	POPIS	PLOCHA	SVĚTLÁ VÝŠKA	PODLAHA	STĚNY	STROP
D.0.01	VSTUP DO PODCHODU	113,88 m ²	3 880 mm	BETONOVÁ MAZANINA	POHLEDOVÝ BETON	POHLEDOVÝ BETON

LEGENDA MATERIÁLŮ:


- STÁVAJÍCÍ KONSTRUKCE
- BOURANÉ KONSTRUKCE, ODSTRAŇOVANÉ/PŘESUNOVANÉ PRVKY
- DOČASNÁ SDK PŘÍČKA PRO I ETAPU VÝSTAVBY (CW50 + 2xRB(A) 12,5 mm)

POZNÁMKY:

- PŘED BOURÁNÍM JE TŘEBA STATICKY ZAJISTIT STÁVAJÍCÍ ZACHOVÁVANÉ KONSTRUKCE. BLÍŽŠÍ SPECIFIKACE VIZ ČÁST DOKUMENTACE STAVEBNÍ KONSTRUKČNÍ ŘEŠENÍ.
- V PŘÍPADĚ NESOULADU SKUTEČNÉHO STAVU KONSTRUKCÍ A PŘEDPOKLÁDANÉHO STAVU MUSÍ BÝT NAVRŽENÉ ŘEŠENÍ KONZULTOVÁNO SE STATIKEM NEBO ZÁSTUPCEM GP.
- VEŠKERÉ BOURACÍ PRÁCE MUSÍ BÝT PROVÁDĚNY POD DOHLEDEM ODPOVĚDNÉ OSOBY.
- VEŠKERÉ ROZMĚRY VZTAHUJÍCÍ SE K PŮVODNÍM KONSTRUKCÍM JE NUTNÉ OVĚRIT NA STAVBĚ.

ODSTRAŇOVANÉ ČÁSTI

- KOMPLETNÍ DEMOLICE OBJEKTU C A D VČETNĚ ZÁKLADOVÝCH KONSTRUKCÍ
- ČÁSTEČNÉ VYBOURÁNÍ STROPNÍCH KONSTRUKCÍ V OBJEKTU A A B
- ODSTRANĚNÍ SKLADEB PODLAH NA STÁVAJÍCÍ STROPNÍ TRÁMY NEBO CIHELNÉ KLENBY
- ODSTRANĚNÍ STŘEŠNÍHO PLÁŠTĚ PO NOSNOU KONSTRUKCI KROVU VČETNĚ NAHRAZENÍ POŠKOZENÝCH A NAPADENÝCH PRVKŮ KROVU
- VYBOURÁNÍ NĚKTERÝCH NOSNÝCH I NENOSNÝCH STĚN
- DEMONTÁŽ KONCOVÝCH PRVKŮ, ZAŘÍZOVACÍCH PŘEDMĚTŮ, VEŠKERÝCH VNITŘNÍCH ROZVODŮ A VYBAVENÍ
- OMÍTKY VNITŘNÍCH STĚN - OTLUČENÍ VŠECH OMÍTEK, ODSTRANĚNÍ KERAMICKÉHO OBKLADU
- OMÍTKY VNĚJŠÍCH STĚN - OTLUČENÍ NESOUDRODÝCH OMÍTEK
- DEMONTÁŽ VEŠKERÝCH OKEN, MŘÍŽÍ A PODHLEDŮ, DEMONTÁŽ VNITŘNÍCH VÝPLNÍ OTVORŮ
- DEMONTÁŽ VEŠKERÝCH ZÁMEČNÍKÝCH VÝROBKŮ
- DEMONTÁŽ VEŠKERÉHO TECHNICKÉHO VYBAVENÍ (KOTEL, BOJLER, LOKÁLNÍ VZT JEDNOTKY, CHLADICÍ JEDNOTKY)
- STÁVAJÍCÍ VENKOVNÍ VPUSTI BUDOU VYČIŠTĚNY A ZNOVU OSAZENY
- DEMONTÁŽ VEŠKERÝCH KLEMPÍŘSKÝCH PRVKŮ (ŽLABY, SVODY, PARAPETY) VČETNĚ HROMOSVODU
- DEMONTÁŽ NOVODOBÝCH OCELOVÝCH PRVKŮ ZASTŘEŠENÍ NÁSTUPÍŠTĚ - DEMONTÁŽ POŠKOZENÝCH DŘEVĚNÝCH KONSTRUKCÍ
- VYBOURÁNÍ STÁVAJÍCÍCH DODATEČNĚ ZAZDĚNÝCH OSTĚNÍ A NADPRAŽÍ OKEN NA ÚROVNĚ PŮVODNÍCH ŠPALET

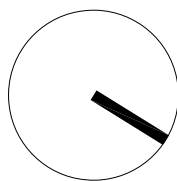

Ministerstvo dopravy Státní fond dopravní infrastruktury	
Jiná ověření:	Paré:
Orientační schéma:	Razítko oprávněné osoby:
ULICE U BECHYNĚSKÉ DRÁHY PROSTOR KOLE JISTĚ A C B D	
Podpis: Datum:	
Revize:	Datum:
-	-
Kontroloval:	
-	
Stavebník/Investor: Správa železnic, státní organizace	
Adresa: Dlážděná 1003/7, 110 00 Praha 1	
Zástupce investora: Stavební správa západ	
Adresa: Diamond Point, Ke Štvanici 656/3, 186 00 Praha 8 - Karlín	
Zhotovitel díla: APRIS s.r.o.	
Adresa: U Plynárny 1002/97, 101 00 Praha 10	
Kontakt: T: +420 261 260 358	
E: apris@apris.cz	
Zhotovitel objektu: APRIS s.r.o.	
Adresa: U Plynárny 1002/97, 101 00 Praha 10	
Kontakt: T: +420 261 260 358	
E: apris@apris.cz	
Hlavní projektant (HIP): Ing. Vojtěch Hejl	
Architekti: Ing. arch. M. Týlová, Ing. arch. V. Taraba	
Název stavby/akce:	REKONSTRUKCE VÝPRAVNÍ BUDOVY V ŽST. TÁBOR
Označení investora:	S611700230
Označení zhotovitele:	2023058
Název části:	Mosty, propustky a zdi
Označení části:	D.2.1.4
Název objektu/díle části:	Žst. Tábor, úprava podchodu
Označení objektu/komplexu:	SO 62-20-01
Název přílohy:	
Název díle části přílohy:	Půdorys 1.PP - budova "D" - Stávající stav, bourací práce
Odpovědný projektant:	Zpracovatel přílohy:
Ing. I. Jeník	Měřítka: 1:50
Kraj: Jihočeský	Formáty: 8x A4
Katastrální území: Tábor	TUDU: 1701K1
Smluvní datum zpracování:	11.10.2024
Ověření investora:	Ověření projektanta:
0 1 2 