


SITUACE - PLÁN ORGANIZACE VÝSTAVBY  
M 1:200

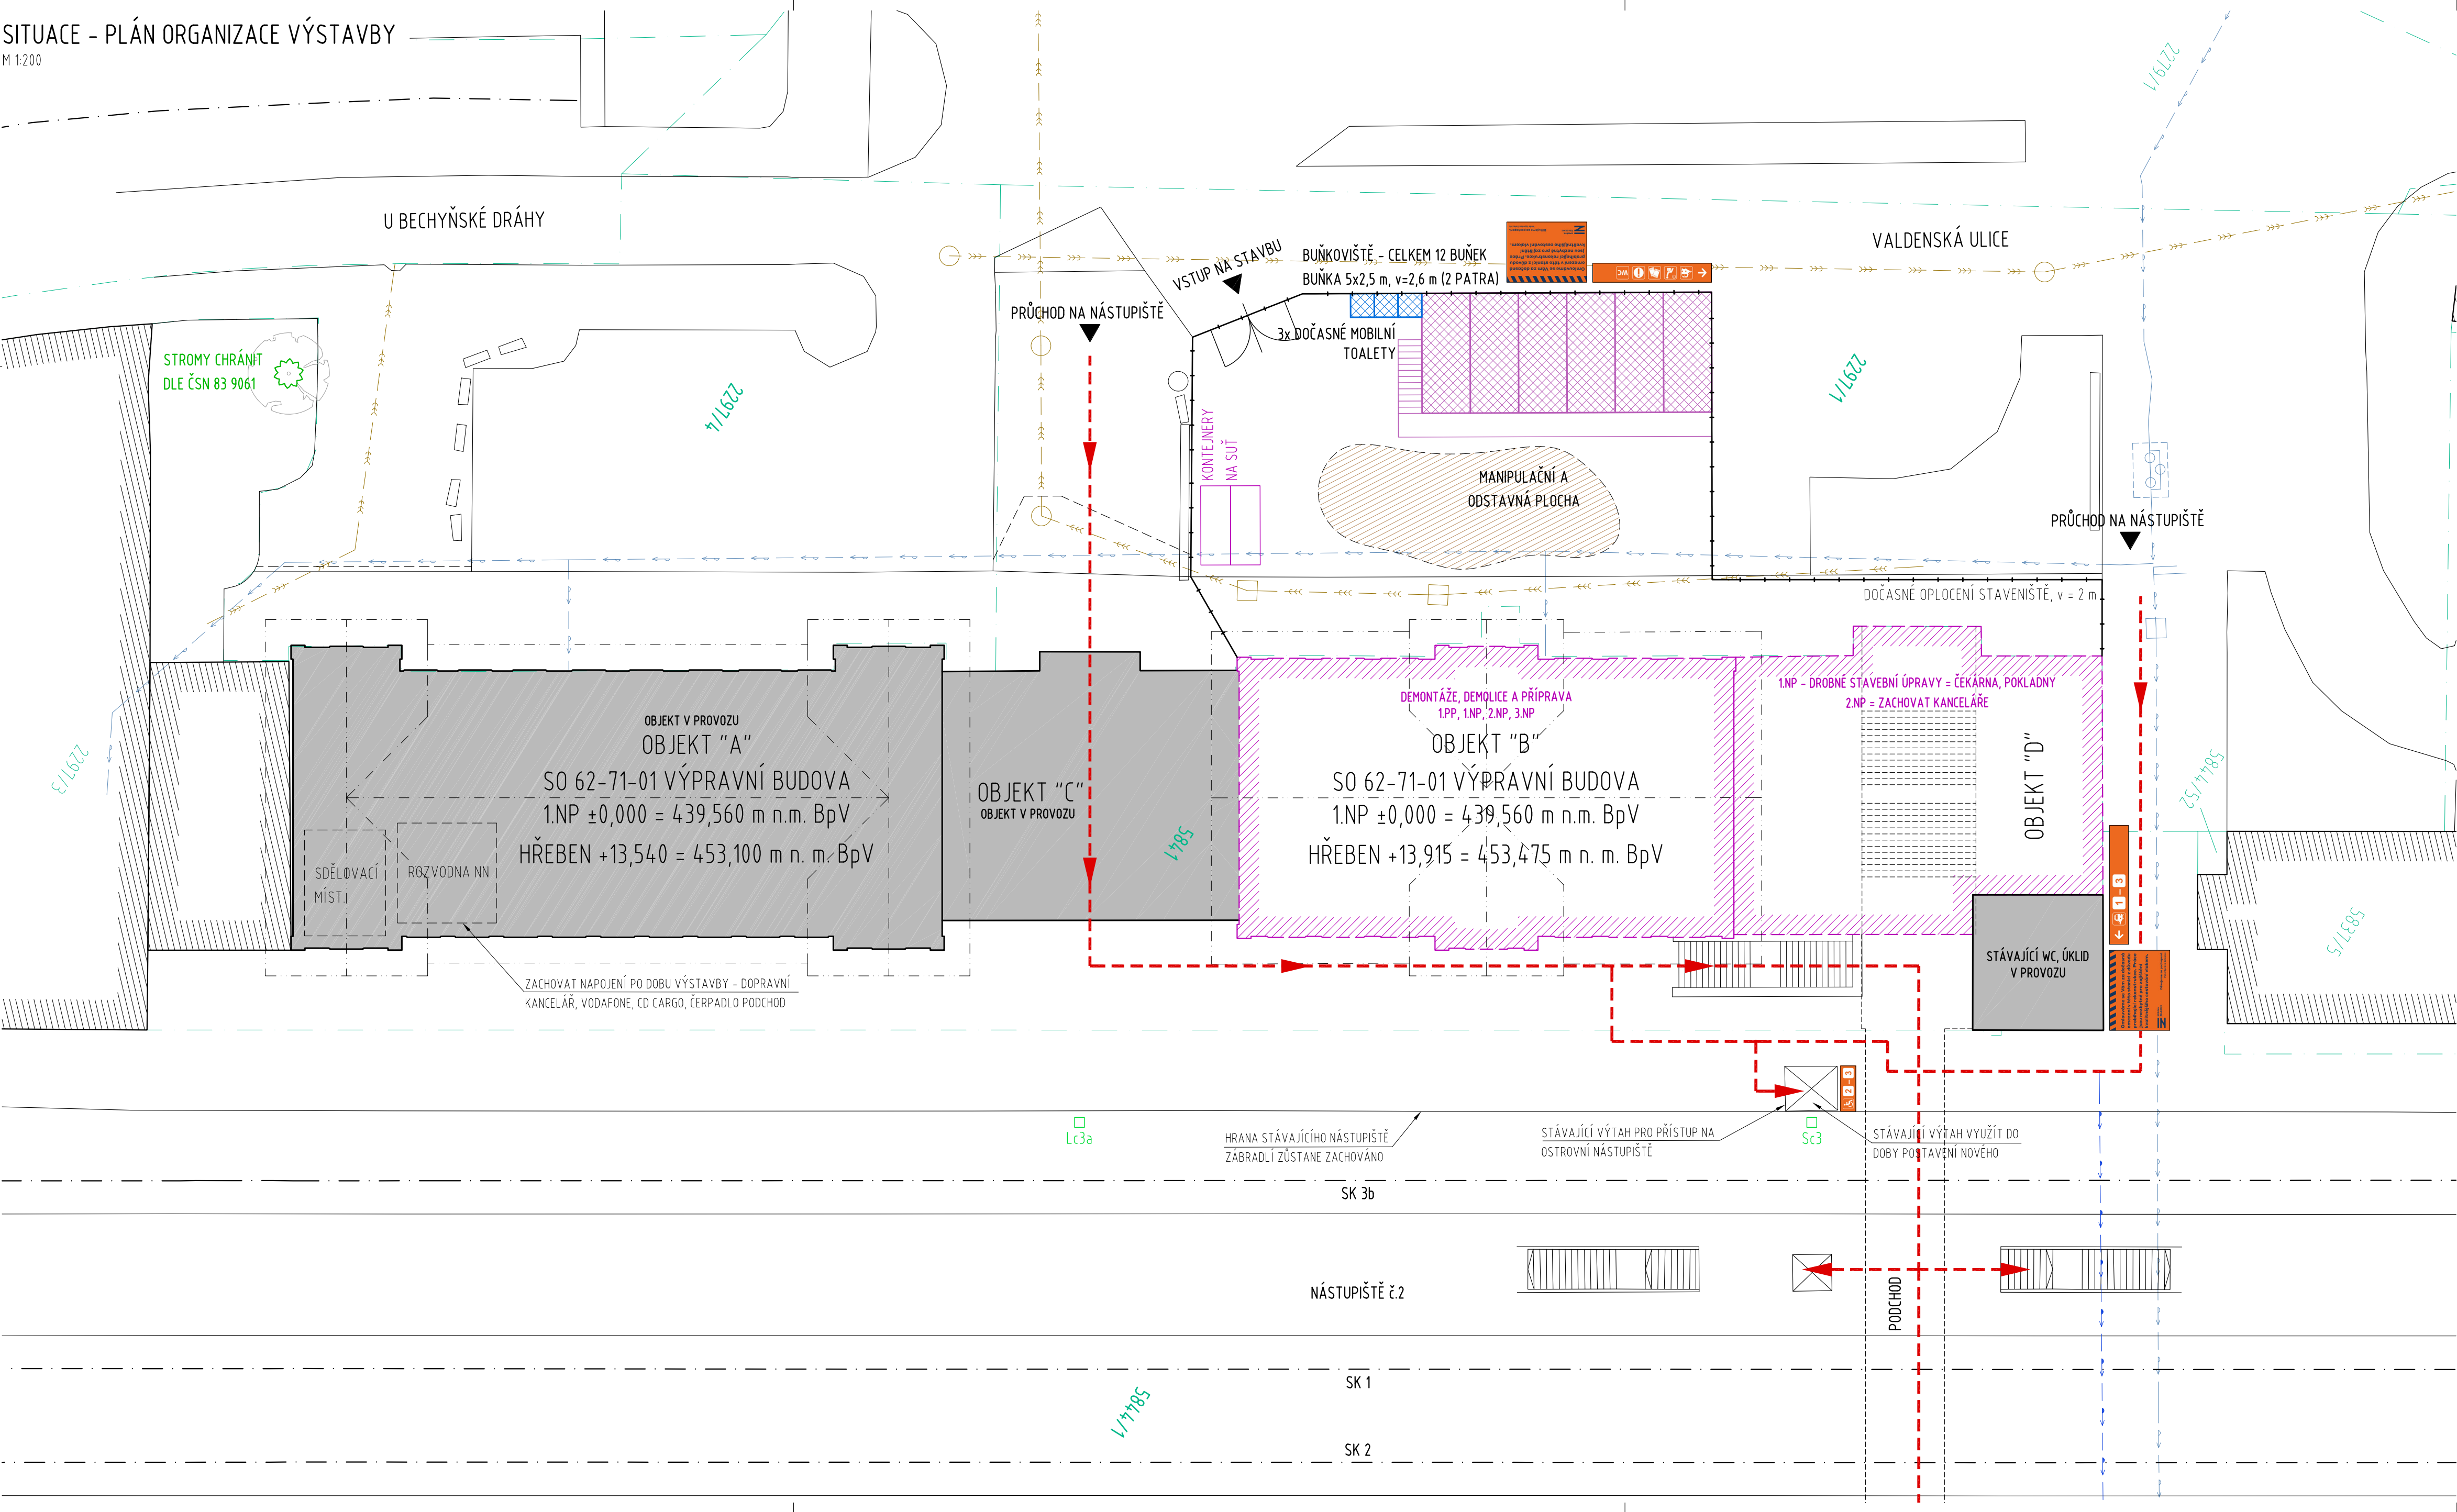

Ministerstvo dopravy  
Státní fond dopravní infrastruktury

Jiná ověření:

Paré:

Orientační schéma:

ULICE U BECHYŇSKÉ DRÁHY

A

C

B

D

PROSTOR KOLEJISŤ

Podpis:

Datum:

Revize:

Datum:

Popis:

Kontroloval:

Revize:

Datum:

Popis:

Kontroloval:

Revize:

Datum:

Popis:

Kontroloval:

Stavebník/Investor:

Adresa:

Zástupce investora:

Adresa:

**Správa železnic, státní organizace**

Dlážděná 1003/7, 110 00 Praha 1

Stavební správa západ

Diamond Point, Ke Štvanici 656/3, 186 00 Praha 8 - Karlín

**SPRÁVA ŽELEZNIC**

Zhotovitel díla:

Adresa:

Kontakt:

**APRIS s.r.o.**

U Plynárny 1002/97, 101 00 Praha 10

T: +420 261 260 358

E: apris@apris.cz

**APRIS**

Zhotovitel objektu:

Adresa:

Kontakt:

**APRIS s.r.o.**

U Plynárny 1002/97, 101 00 Praha 10

T: +420 261 260 358

E: apris@apris.cz

**APRIS**

Hlavní projektant (HIP):

Ing. Vojtěch Hejl

Architekti:

Ing. arch. M. Týlová, Ing. arch. V. Taraba

Název stavby/akce:

Název části:

Název objektu/dílič části:

Název přílohy:

Název dílčí části přílohy:

Odpovědný projektant:

Ing. I. Jeník

Kraj:

Jihočeský

**REKONSTRUKCE VÝPRAVNÍ BUDOVY V ŽST. TÁBOR**

Mosty, propustky a zdi

**Žst. Tábor, úprava podchodu**

Plán organizace výstavby - etapa 0

Zpracovatel přílohy:

Ing. Vojtěch Hejl

Katastrální území:

Tábor

Označení investora:

Označení zhotovitele:

Označení části:

Označení objektu/komplexu:

Číslo přílohy:

Stupeň dokumentace:

Příloha:

Revize:

S611700230

2023058

D.2.1.4

**SO 62-20-01**

**2. 601**

Stupeň dokumentace:

**PDPS**

Smluvní datum zpracování:

**11.10.2024**

Označení investora:

Stupeň dokumentace:

Část:

Objekt:

Podprojekt:

Příloha:

Revize:

S 6 2 1 7 0 0 2 3 0 - P D P S - 0 2 1 0 4 - S 0 6 2 2 0 0 1 - x - 2 - 6 0 1 - P 0 1