

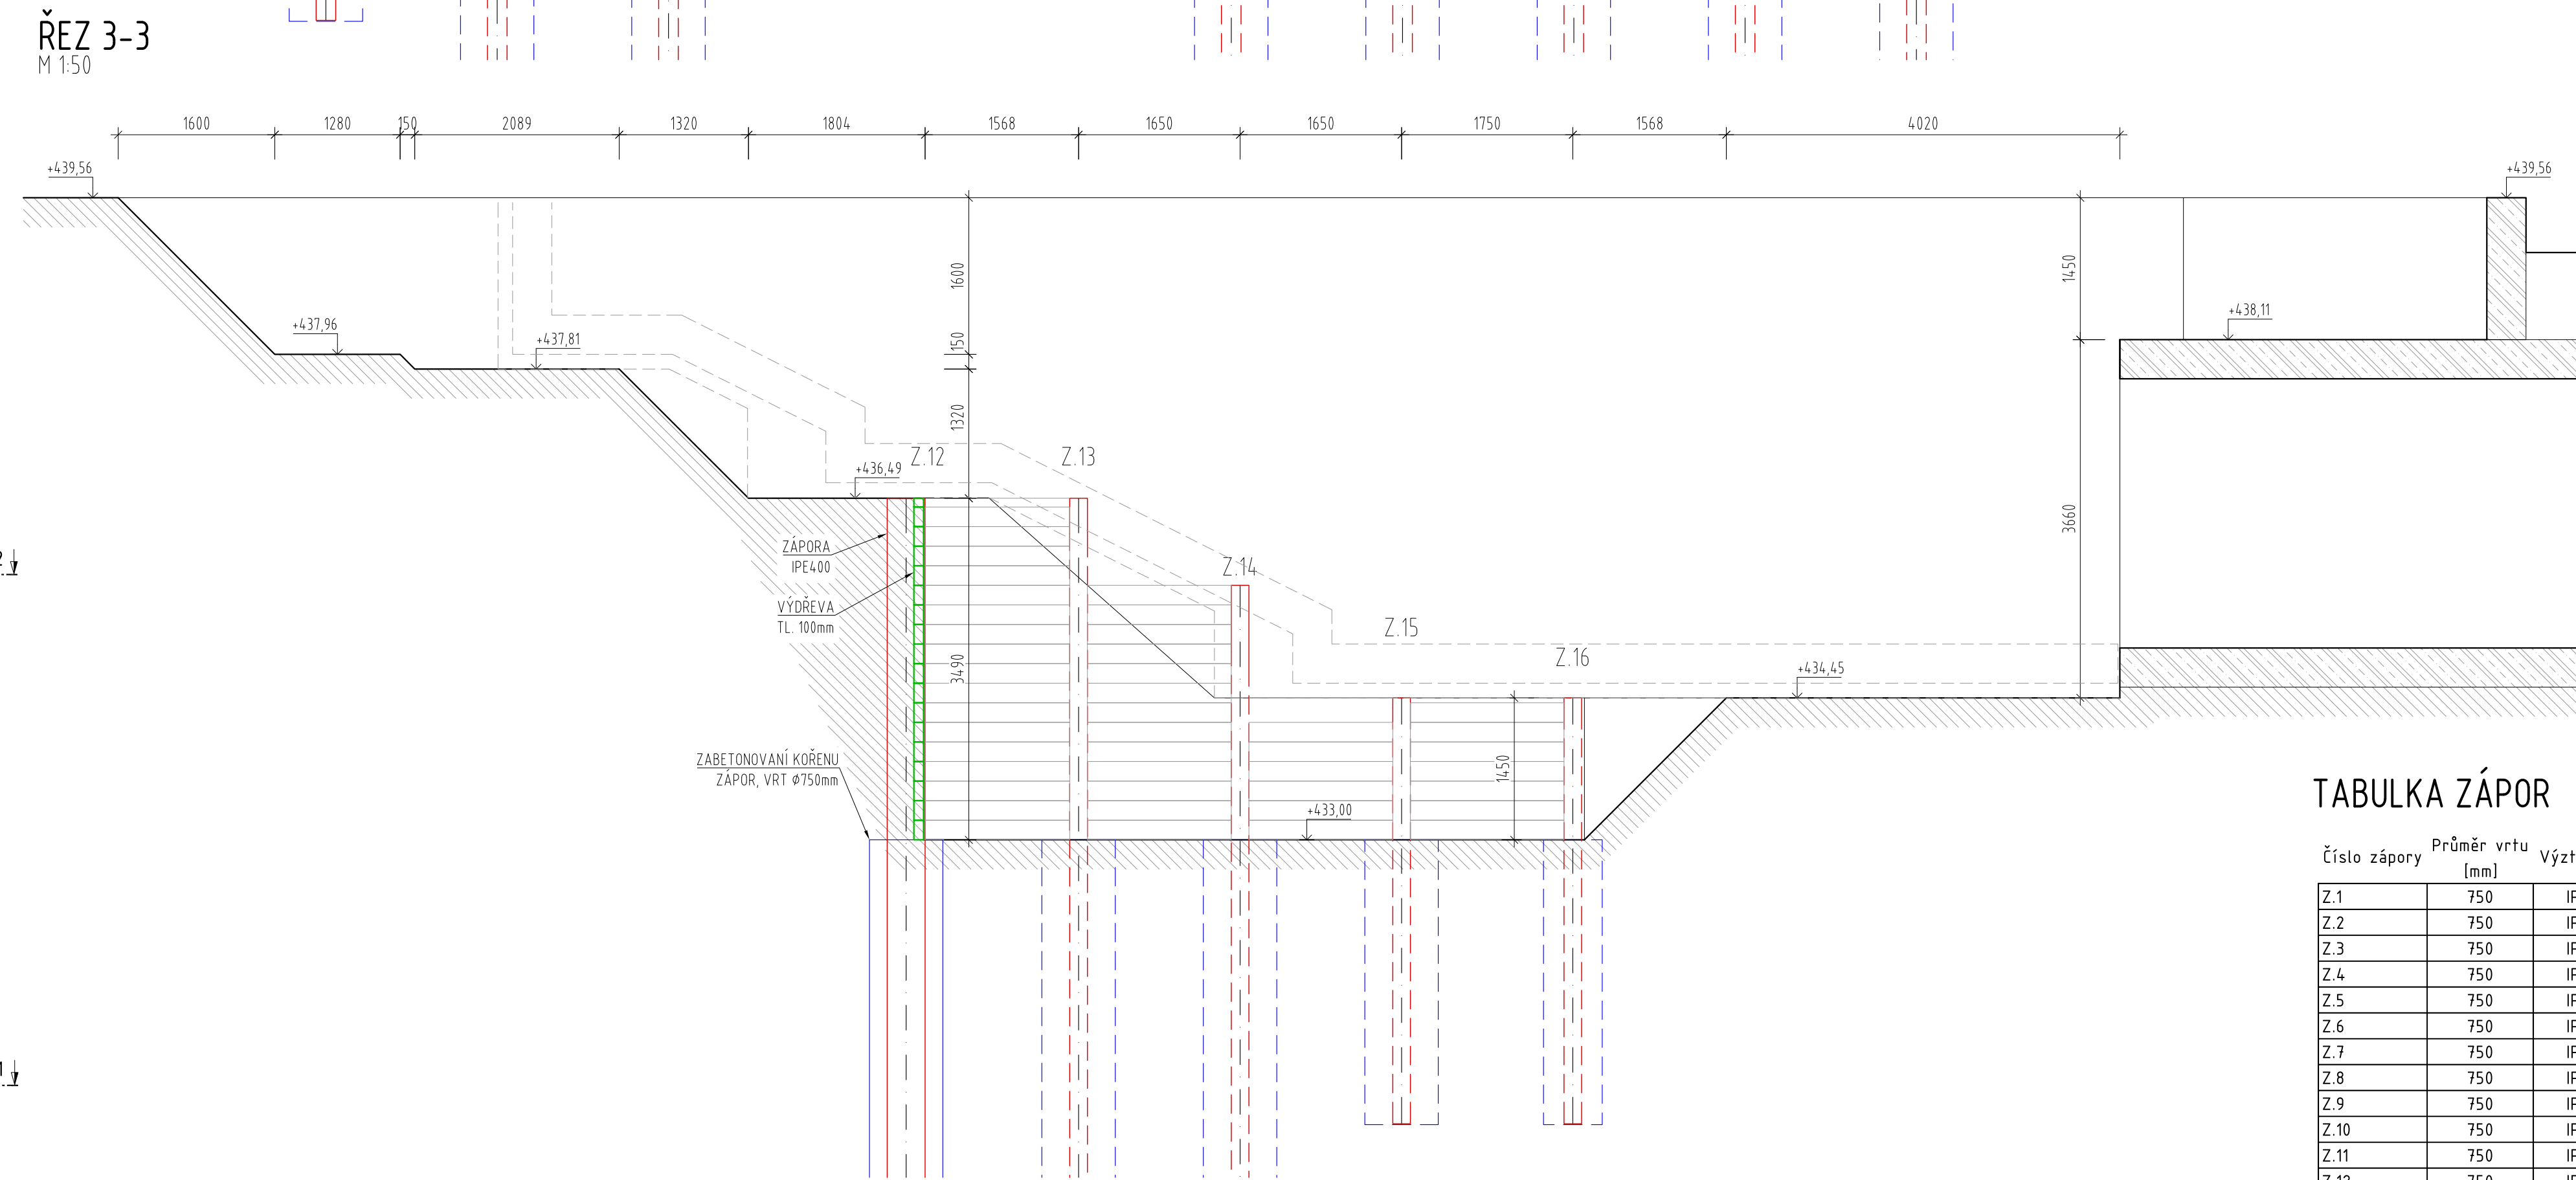
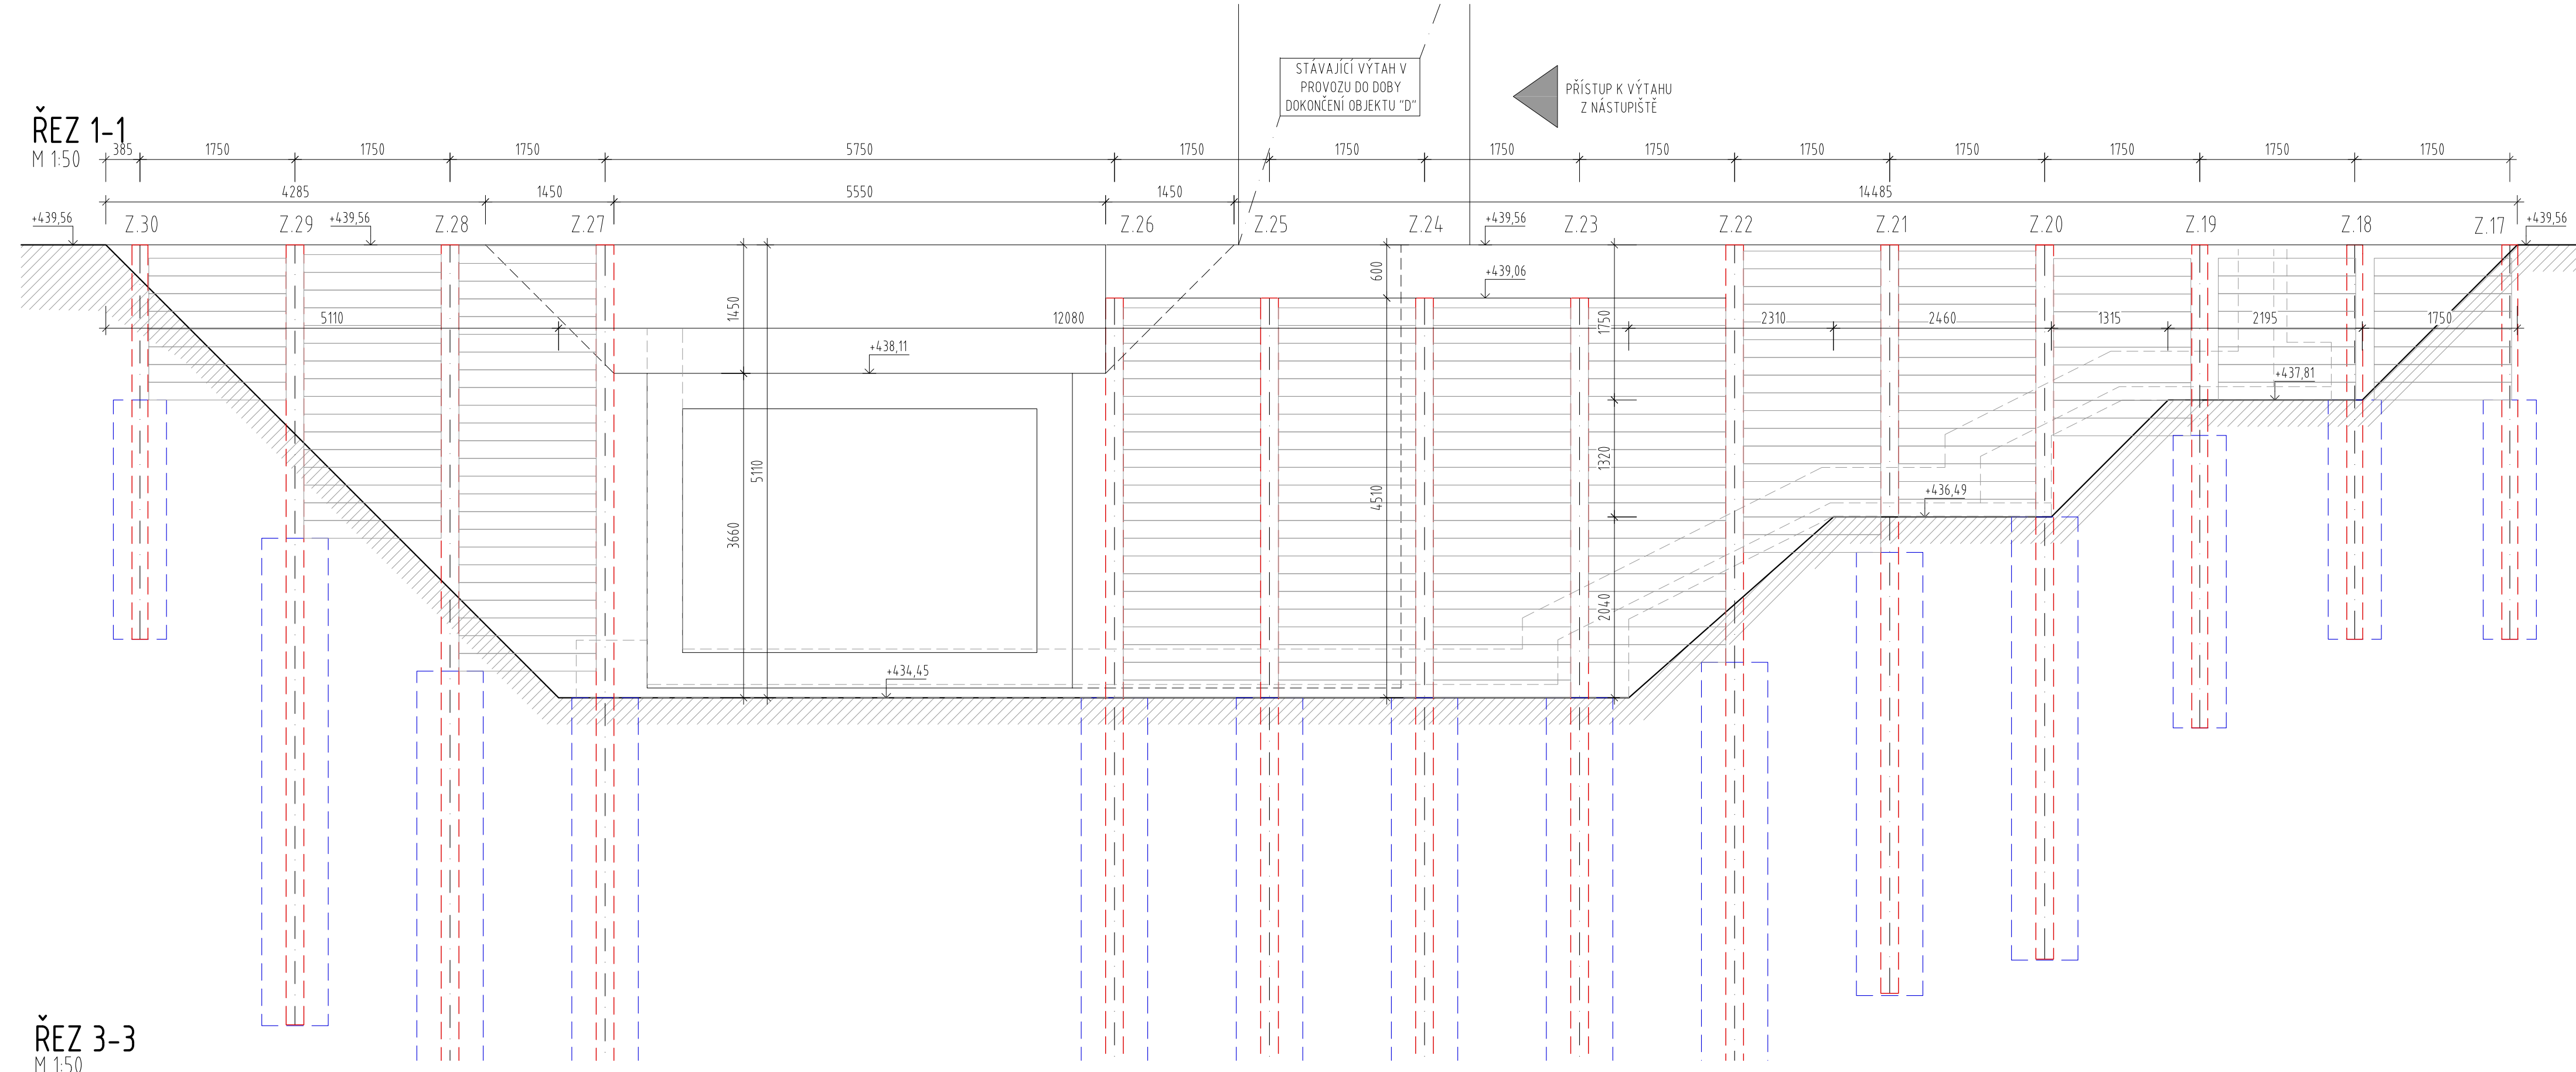


## VÝKRES ZAJIŠTĚNÍ STAVEBNÍ JÁMY

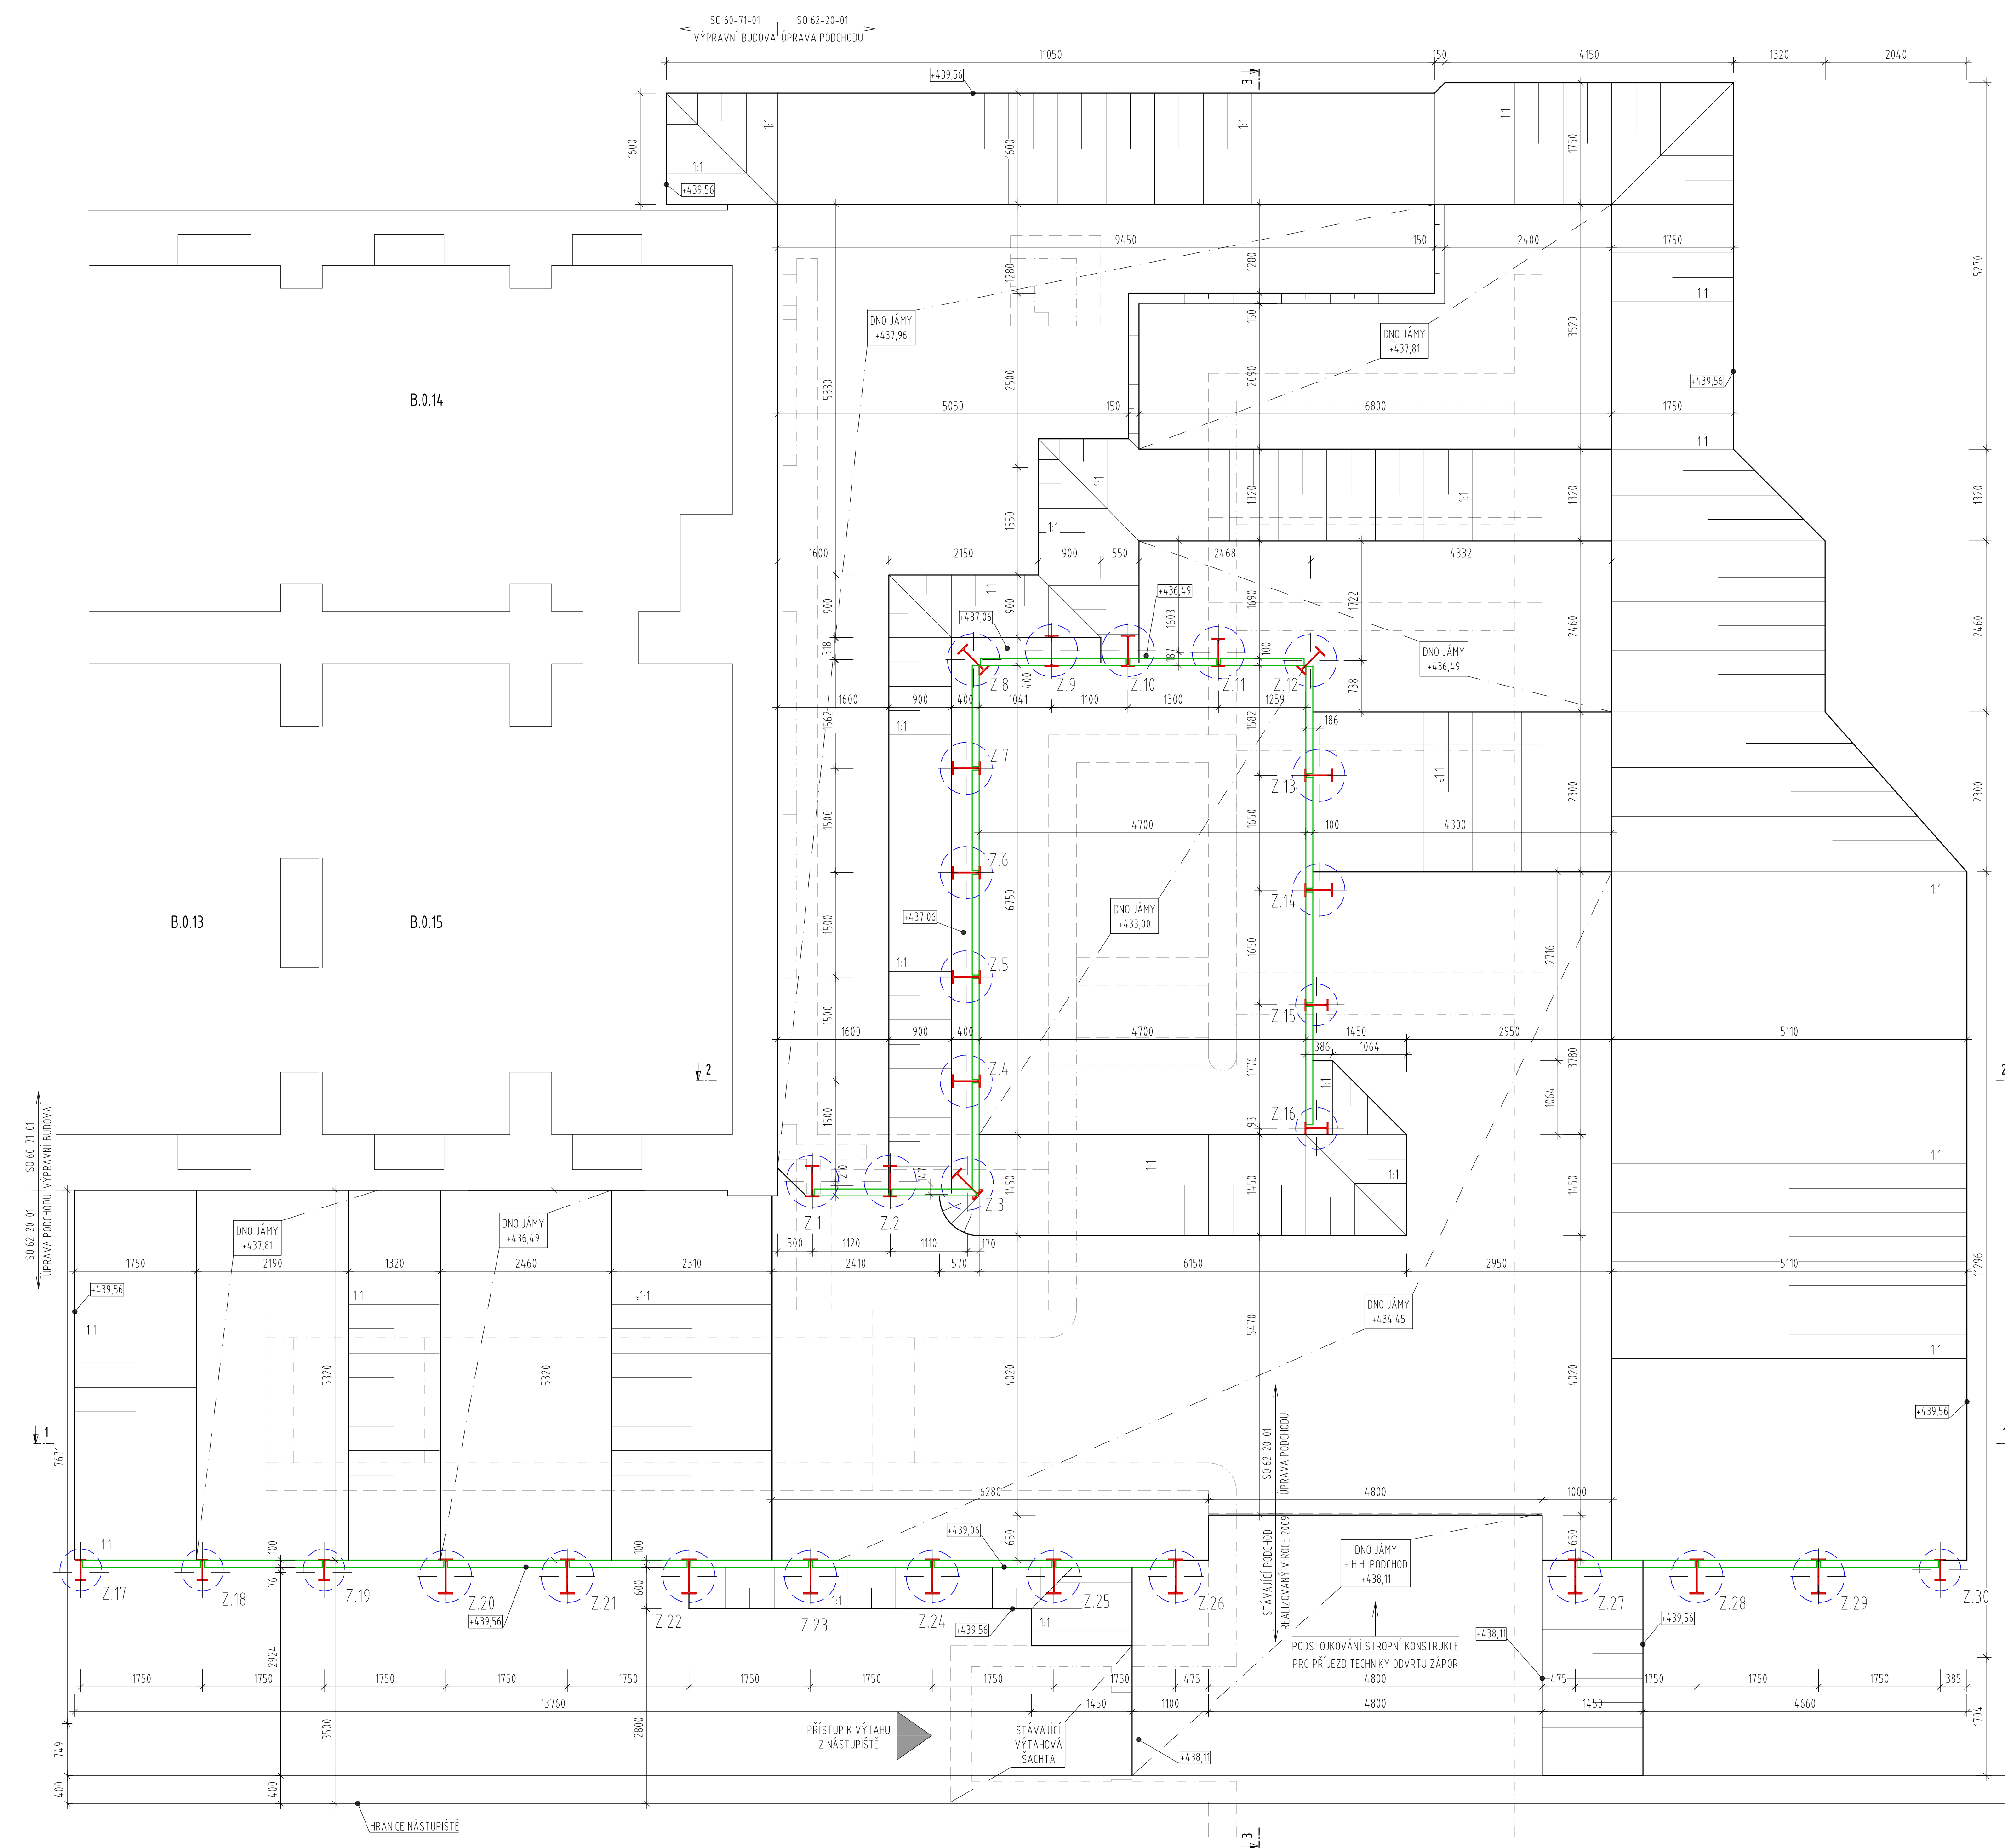

## TABULKA ZÁPOR

Číslo zápor	Průměr vrtlu [mm]	Výška zápor	Zhlaví zápor	Délka zápor	Hmotnost zápor		Zhlaví betonové	Pata betonové	Objem betonu	Výztužník JSK	
					Jednotka [kg/m]	Celková [kg]				Y [mm]	Z [mm]
Z.1	750	PN 500	437.96	9.01	15.0	103.62	434.45	428.95	2.43	119687.06	734658.54
Z.2	750	PN 500	437.96	9.01	15.0	103.62	434.45	428.95	2.43	119686.11	734659.13
Z.3	750	PN 400	437.96	9.58	92.3	884.2	433.88	428.38	2.43	119685.14	734659.68
Z.4	750	PN 400	437.96	9.58	92.3	892.5	433.00	427.39	2.48	119685.94	734660.93
Z.5	750	PN 400	437.06	9.67	92.3	892.5	433.00	427.39	2.48	119685.93	734662.20
Z.6	750	PN 400	437.06	9.67	92.3	892.5	433.00	427.39	2.48	119685.94	734663.48
Z.7	750	PN 400	437.06	9.67	92.3	892.5	433.00	427.39	2.48	119685.93	734664.75
Z.8	750	PN 400	437.06	9.67	92.3	892.5	433.00	427.39	2.48	119685.94	734666.14
Z.9	750	PN 500	437.06	9.67	15.0	1112.1	433.00	427.39	2.48	119688.15	734666.84
Z.10	750	PN 500	437.06	9.67	15.0	1112.1	433.00	427.39	2.48	119687.22	734667.42
Z.11	750	PN 400	436.49	8.90	92.3	821.5	433.00	427.59	2.39	119686.10	734668.08
Z.12	750	PN 400	436.49	8.90	92.3	821.5	433.00	427.59	2.39	119686.91	734668.68
Z.13	750	PN 400	436.49	9.23	90.0	800.0	433.00	427.59	2.39	119687.34	734669.34
Z.14	750	PN 400	436.60	6.50	92.3	620.5	433.00	429.10	1.72	119684.07	734670.07
Z.15	750	PN 400	436.45	4.36	92.3	402.4	433.00	430.09	1.29	119682.23	734664.52
Z.16	600	PN 300	436.45	4.36	54.2	236.3	433.00	430.09	0.82	119681.30	734663.01
Z.17	600	PN 300	439.56	4.45	54.2	241.2	437.81	435.11	0.76	119693.06	734648.24
Z.18	600	PN 300	439.56	4.45	54.2	241.2	437.81	435.11	0.76	119691.57	734649.17
Z.19	600	PN 300	439.56	5.05	54.2	295.4	437.41	434.11	0.93	119690.09	734650.09
Z.20	600	PN 300	439.56	10.07	140.0	1128.8	436.49	437.19	2.21	119687.59	734650.93
Z.21	600	PN 300	439.56	8.47	140.0	1085.8	436.09	437.01	2.21	119687.06	734651.85
Z.22	750	PN 500	439.56	9.31	140.0	1303.4	434.85	430.25	2.03	119685.57	734652.77
Z.23	750	PN 500	439.06	10.11	140.0	1415.4	434.45	428.95	2.43	119686.09	734653.69
Z.24	750	PN 500	439.06	10.11	140.0	1415.4	434.45	428.95	2.43	119686.60	734654.62
Z.25	750	PN 500	439.06	10.11	140.0	1415.4	434.45	428.95	2.43	119687.11	734655.54
Z.26	750	PN 500	439.06	10.11	140.0	1415.4	434.45	428.95	2.43	119687.62	734656.47
Z.27	750	PN 500	439.56	10.61	140.0	1485.4	434.45	428.95	2.43	119676.74	734659.49
Z.28	750	PN 500	439.56	10.31	140.0	1473.5	434.75	429.25	2.43	119673.25	734660.41
Z.29	750	PN 500	439.56	8.81	140.0	1233.4	436.25	430.75	2.43	119671.76	734661.33
Z.30	600	PN 300	439.56	4.45	54.2	241.2	437.81	435.11	0.76	119670.32	734662.33

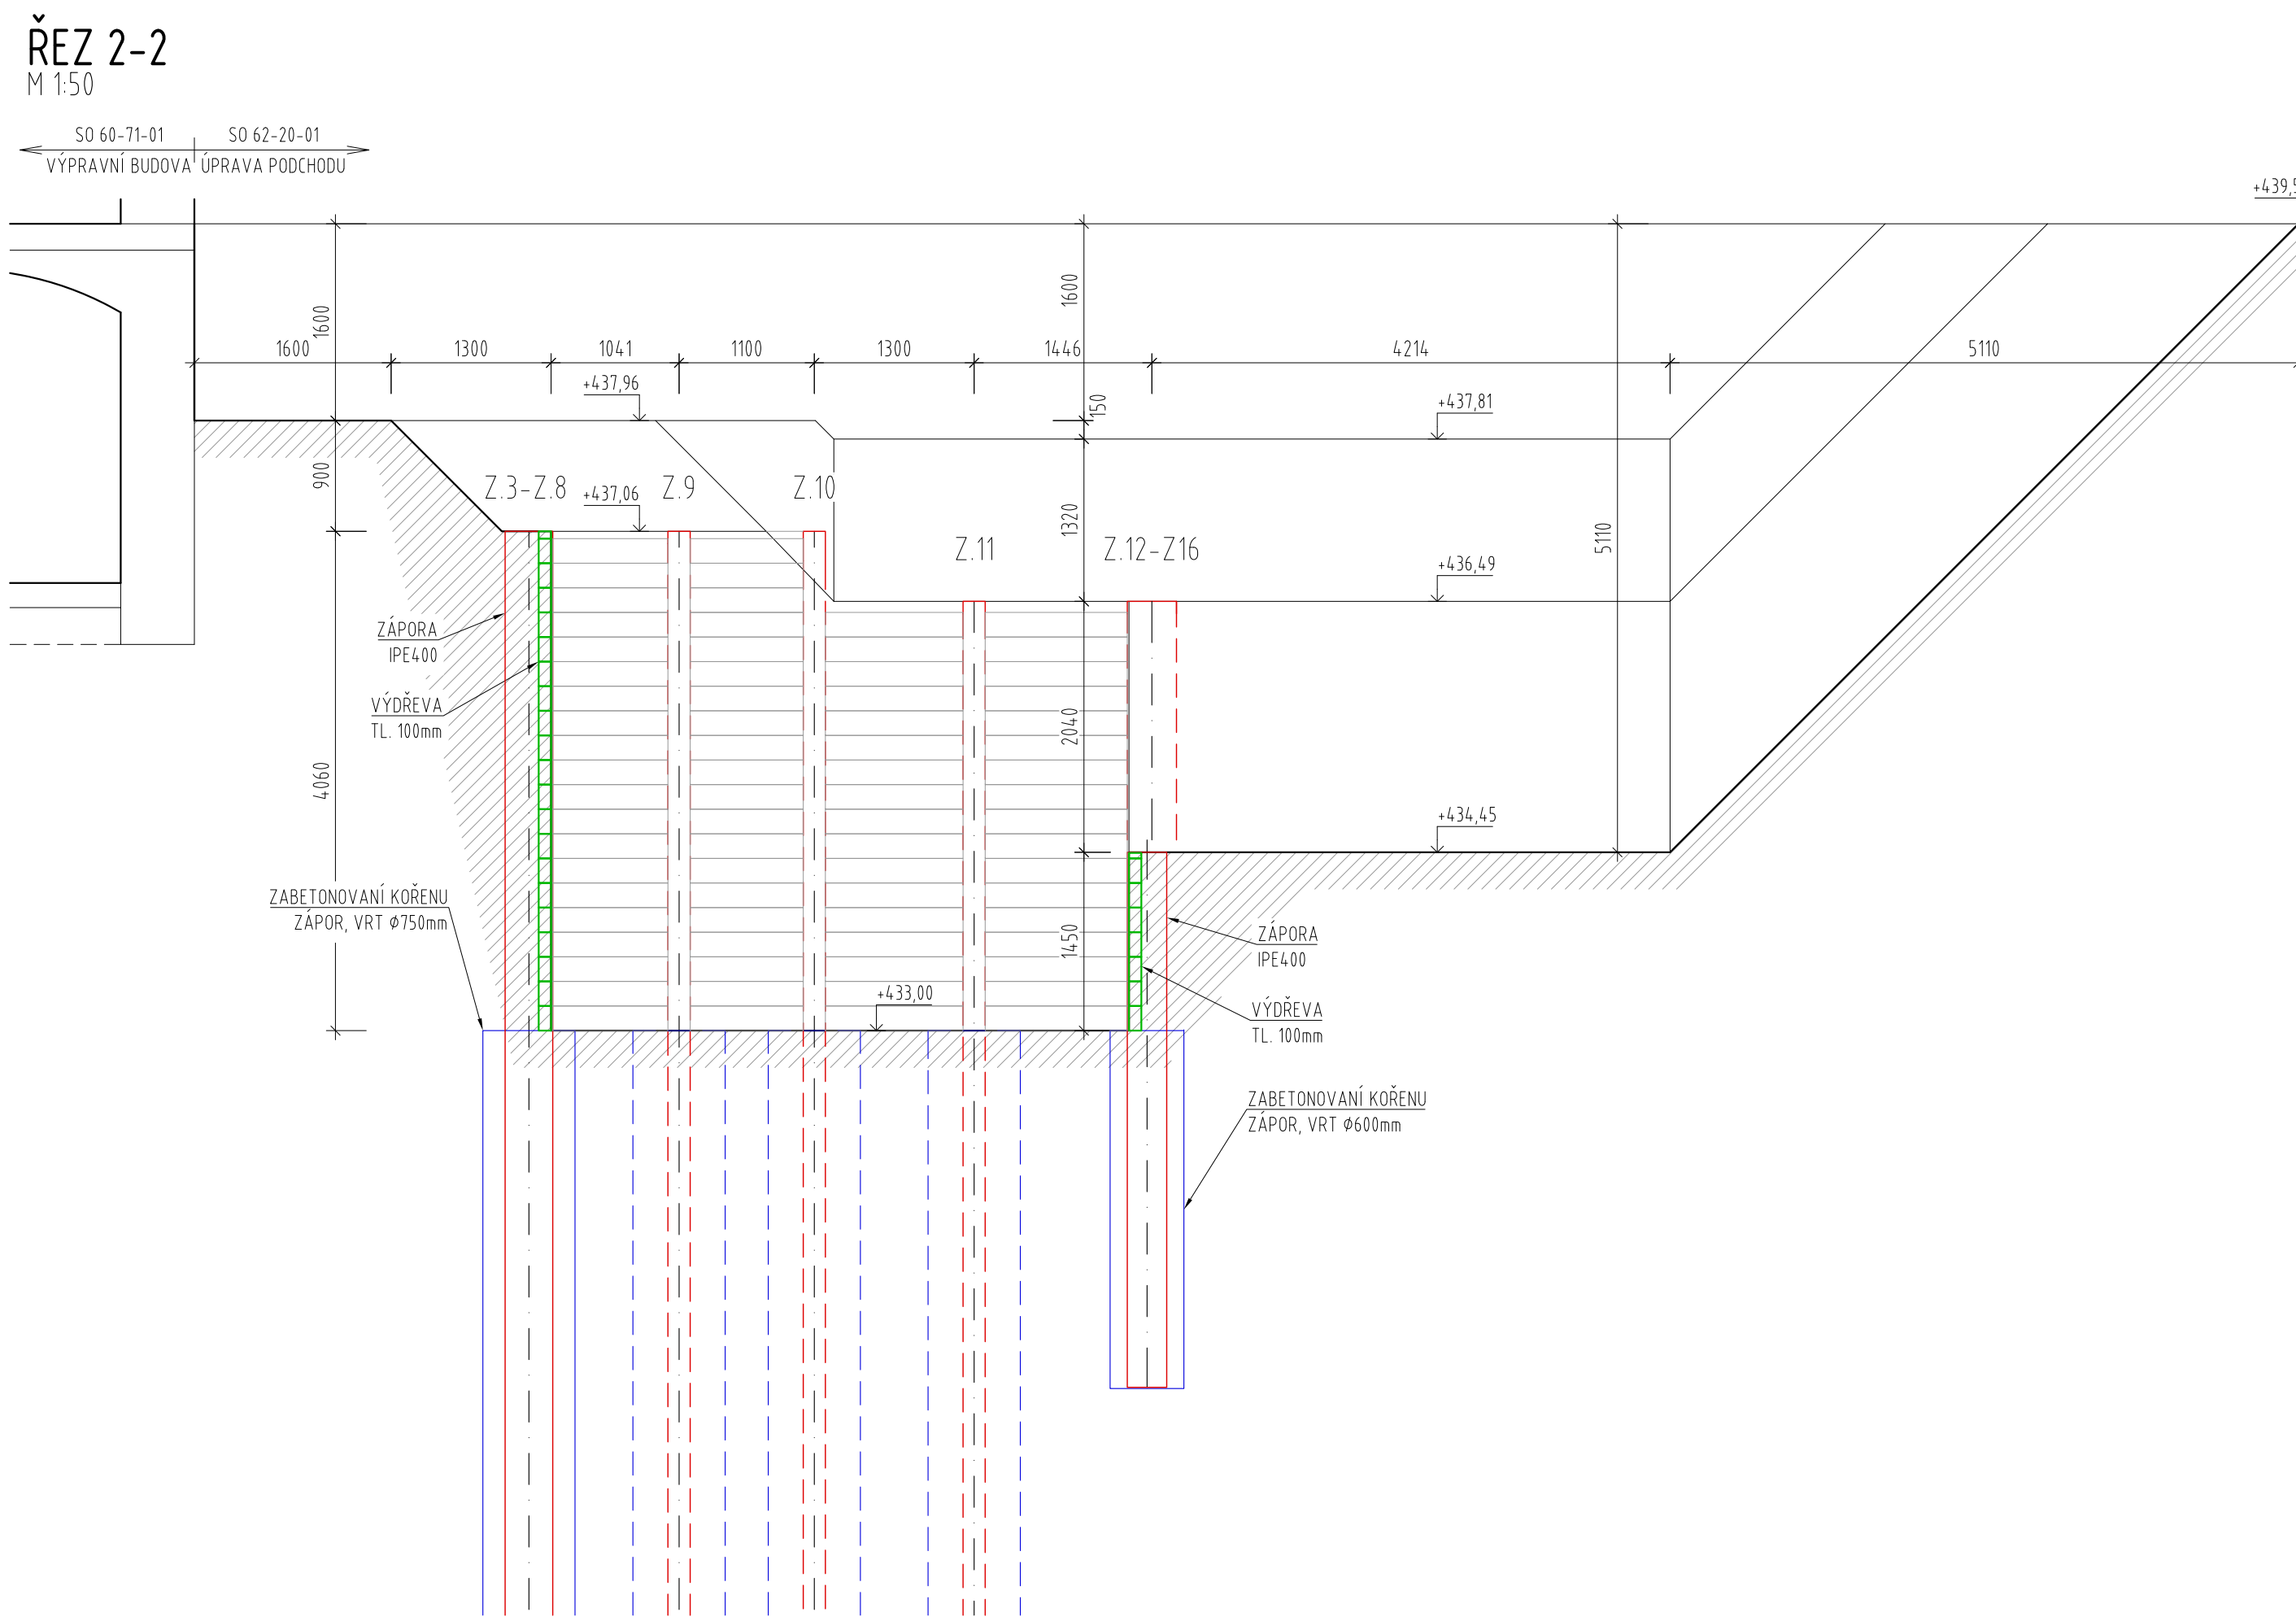

Jméno: _____ Datum: _____		Průběh: _____ Datum: _____	
Orientační schéma: 		Rozložení opravných prací: 	
Revizor: _____ Datum: _____ * * *		Kontroloval: _____ Datum: _____ * * *	
Stavebník/zvestovatel: Adresa: _____ Zastupitel investora: Adresa: _____		<b>SPRÁVA ŽELEZNIC</b>  Státní podnik, Ke Španělské 656/3, 186 00 Praha 8 - Karlín	
Zhotovitel díla: Adresa: _____ Datum: _____ Kontakt: _____ * * *		<b>APRIS s.r.o.</b> U Přemysla 1002/97, 101 00 Praha 10 T: +420 261 260 358 E: apris@apris.cz	
Zhotovitel objektu: Adresa: _____ Datum: _____ Kontakt: _____ * * *		<b>APRIS s.r.o.</b> U Přemysla 1002/97, 101 00 Praha 10 T: +420 261 260 358 E: apris@apris.cz	
Hlavní projektant (HIP): _____ Ing. Vojtěch Hájek		Architekt: _____ Ing. arch. M. Tyblová, Ing. arch. V. Taraba	
Název stavby/objektu: <b>REKONSTRUKCE VÝPRÁVNÍ BUDOVY V ŽST. TÁBOR</b>		Zdravotní investitor: 5611700230 Zdravotní zhotovitel: 2033058	
Název části: Mosty, propustky a zdi		Zdravotní část: D.2.1.4	
Název objektu/okno části: <b>ŽST. Tábor, úprava podchodu</b>		Zdravotní objekt/komplex: <b>SO 62-20-01</b>	
Název přílohy: xxx Výkres zajištění přílohy jímky		Číslo přílohy: <b>2. 101</b>	
Název okna části přílohy: Odpovídající projektant: Ing. I. Jeník		Soupis dokumentace: <b>PPDS</b>	
Kraj: Jihočeský		Směrný datum zpracování: <b>11.10.2024</b>	
Zpracovatel přílohy: Ing. Jan Fischer		Formáty: <b>1xSO A4</b>	
Katalánská území: Tábor		TUDU: <b>1701K1</b>	
Zpracovatel: _____ Datum: _____ * * *		Projektant: _____ Datum: _____ * * *	