


SITUACE ZPEVNĚNÝCH PLOCH
M 1:200

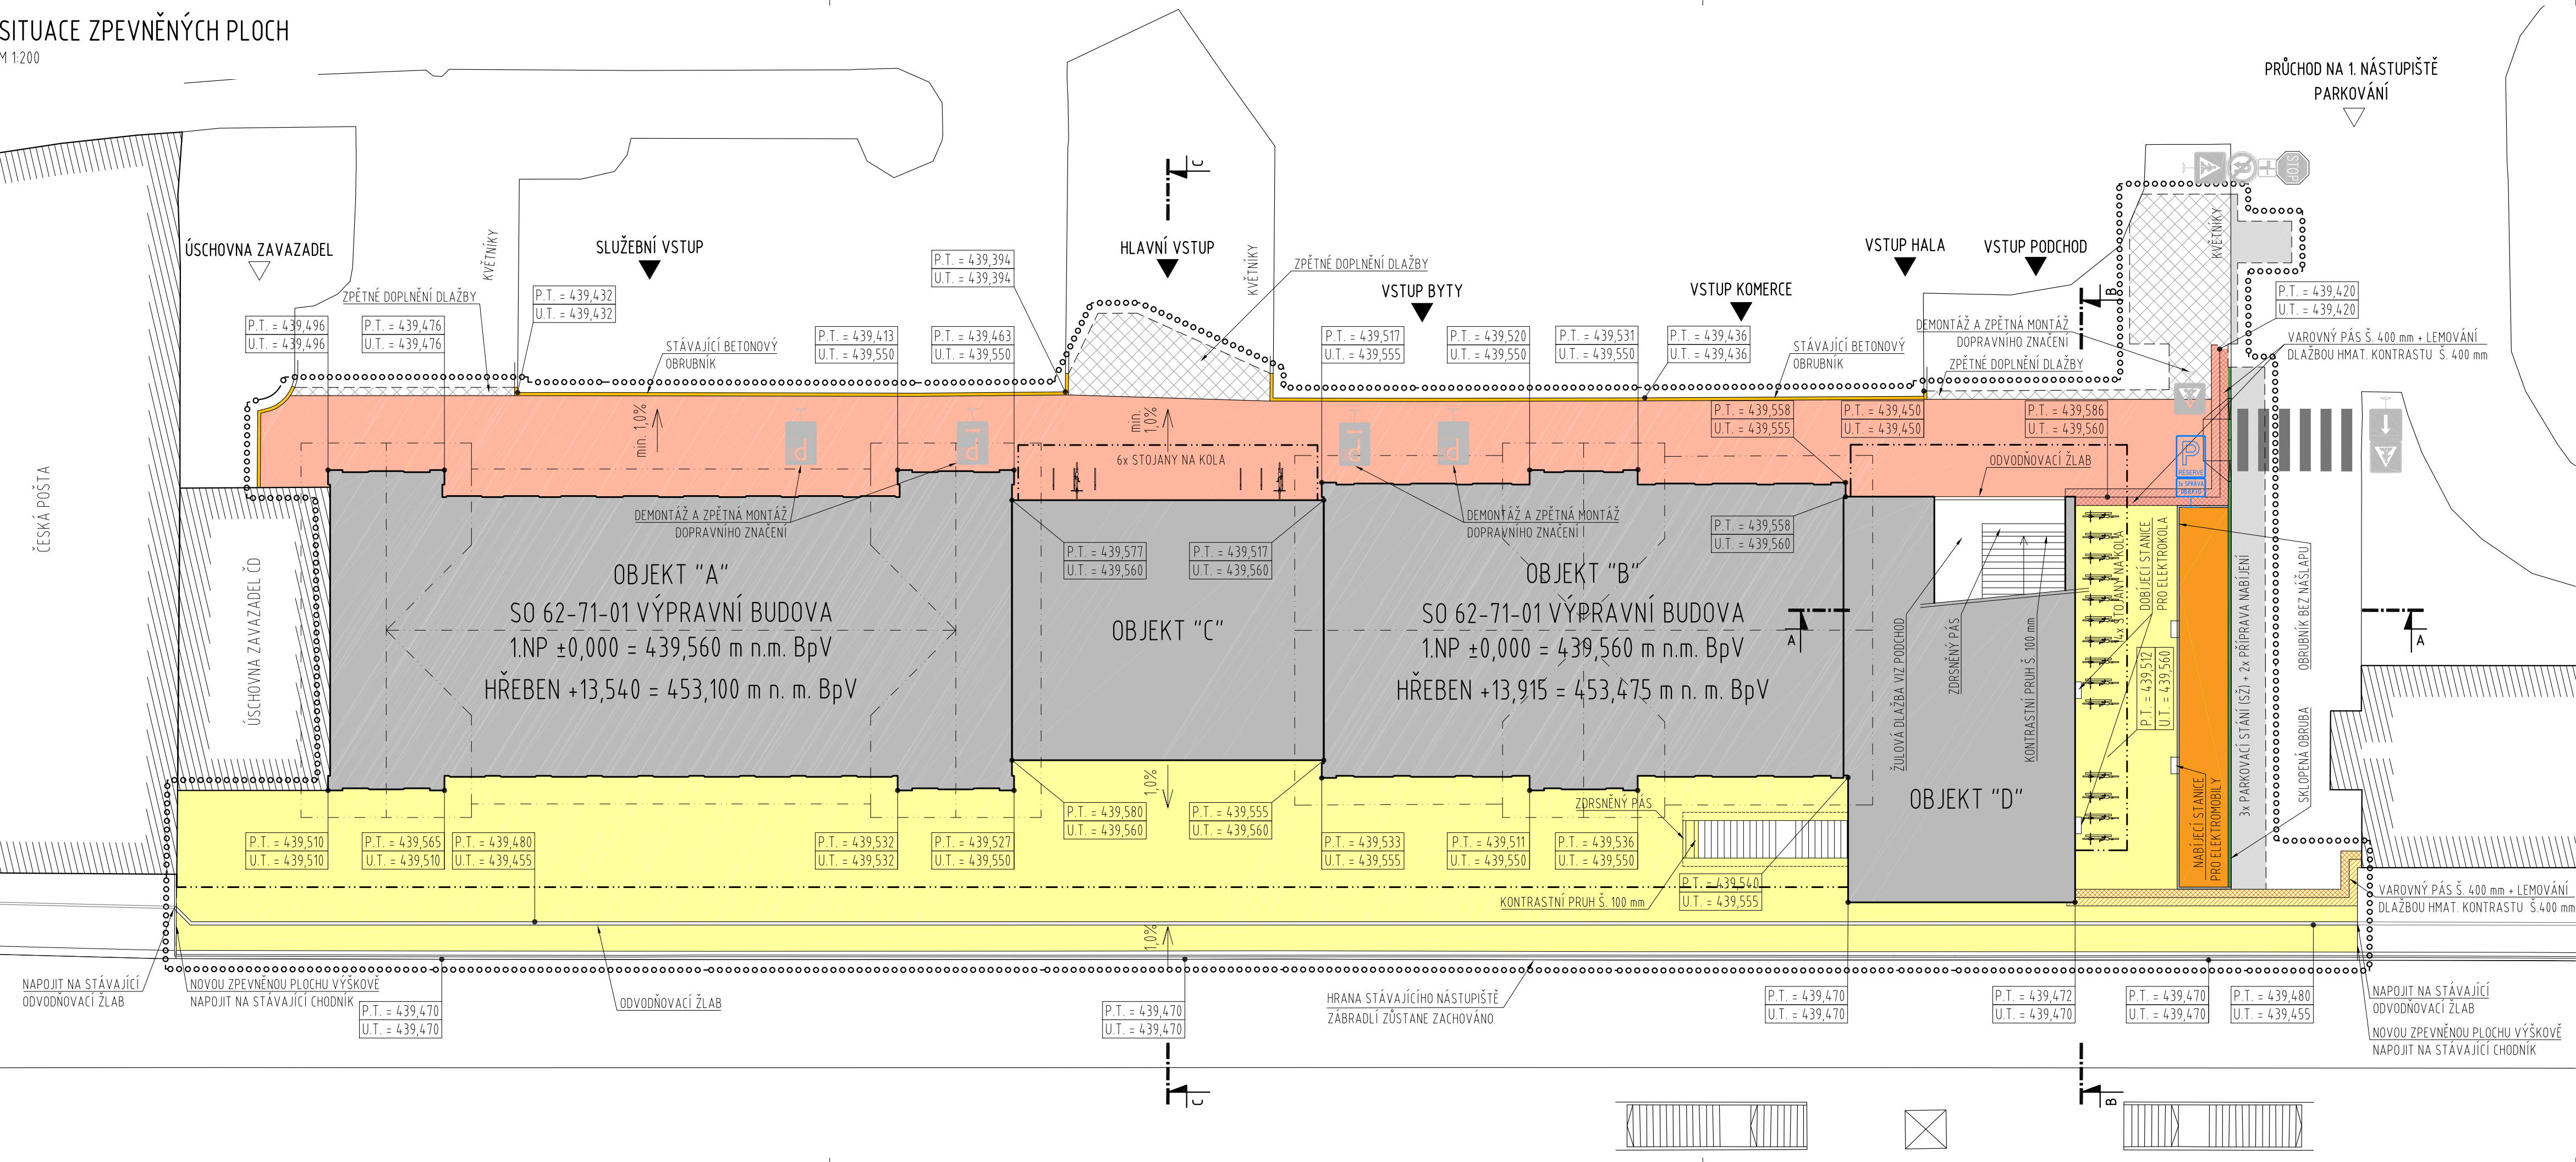

- LEGENDA:
- OBRYSY STÁVAJÍCÍ OKOLNÍ ZÁSTAVBY
 - NAVRHOVANÉ OBJEKTY V ŽST. TÁBOR
 - BETONOVÁ DLAŽBA 200x200 POCHOZÍ (ŠEDÁ), H. 80 mm 791,0 m2
 - BETONOVÁ ZÁMKOVÁ DLAŽBA POCHOZÍ (DLE STÁVAJÍCÍ), H. 60 mm 434,0 m2
 - BETONOVÁ DLAŽBA 200x200 POJÍŽDĚNÁ (ANTRACIT), H. 80 mm 43,6 m2
 - ZPĚTNÉ DOPLNĚNÍ DLAŽBY 38,4 m2
 - KOMUNIKACE S ASFALTOVÝM KRYTEM 41,3 m2
 - RELIEFNÍ DLAŽBA S HMATÝMI PRVKY A KONTRASTNÍ BARVOU 6,6 m2
 - ROVINNÁ DLAŽBA (HMATOVÝ KONTRAST) - OSTROHRANNÁ, KLADENÁ NA STŘÍH, 200x200 mm 6,8 m2
 - STÁVAJÍCÍ BETONOVÝ OBRUBNÍK - DEMONTOVAT A ULOŽIT PRO OPĚTOVNÉ OSAZENÍ
 - BETONOVÁ OBRUBA BEZ NÁŠLAPU
 - SKLOPENÁ OBRUBA

POZNÁMKY:

POZN.1. VÝKRES BYL ZPRACOVÁN NA ZÁKLADĚ GEODETICKÉHO ZAMĚŘENÍ Z 2023

POZN.2. POLOHA SÍTÍ JE ZAKRESLENA DLE PODKLADŮ POSKYTNUTÝCH JEJICH SPRÁVCI S ODPOVÍDAJÍCÍ PŘESNOSTÍ. PŘED ZAPOČETÍM PRACÍ JE TŘEBA VEŠKERÉ SÍTĚ V ŘEŠENÉM ÚZEMÍ PŘESNĚ VYTÝČIT.

POZN.3. DOPRAVNÍ NÁPOJENÍ OBJEKTU JE ŘEŠENO Z PŘÍLEHLÉ ULICE VALDENSKÁ.

SEZNAM POZEMKŮ:		SEZNAM STAVEBNÍCH OBJEKTŮ:	
POZEMKY DOTČENÉ STAVBOU:		STAVEBNÍ OBJEKTY:	
parc. č.	vlastník	D.1.2.2	PS 62-02-21 žst. Tábor, rozhlasové zařízení
5841	Česká republika (Správa železnic)	D.1.2.4	PS 62-02-41 žst. Tábor, EPS, PZTS, EKV, EPH
5844/1	České dráhy, a.s.	D.1.2.4	PS 62-02-42 žst. Tábor, videodohledové systémy
2297/4	Česká republika (Správa železnic)	D.1.2.4	PS 62-02-43 žst. Tábor, nouzová signalizace WC
2297/1	Město Tábor	D.1.2.6	PS 62-02-61 žst. Tábor, informační systém pro cestující
		D.1.2.7.1	PS 62-02-71 žst. Tábor, strukturovaná kabeláž
		D.1.2.7.2	PS 62-02-72 žst. Tábor, společná televizní anténa
		D.1.2.7.3	PS 62-02-73 žst. Tábor, jednotný čas
		D.1.2.9	PS 62-02-91 žst. Tábor, rádiové systémy
		D.1.2.10	PS 62-02-11 žst. Tábor, DOTS
		D.1.4.1	PS 62-04-11 žst. Tábor, osobní výtah
		D.2.1.6	SO 62-31-01 žst. Tábor, areálové rozvody kanalizace
		D.2.1.8	SO 62-52-01 žst. Tábor, úprava zpevněných ploch
		D.2.2.1	SO 62-71-01 žst. Tábor, výpravní budova
		D.2.2.4	SO 62-77-01 žst. Tábor, orientační systém

Ministerstvo dopravy
Státní fond dopravní infrastruktury

Jiná ověření:

Paré:

Orientační schéma:

ULICE U BECHYŇSKÉ DRÁHY

A

C

B

D

PROSTOR KOLEJISŤE

Razítko oprávněné osoby:

Podpis: Datum:

Revize: Datum: Popis: Kontroloval:

- - - -

Stavebník/Investor: **Správa železnic, státní organizace**

Adresa: **Dlážděná 1003/7, 110 00 Praha 1**

Zástupce Investora: **Stavební správa západ**

Adresa: **Diamond Point, Ke Štvanici 656/3, 186 00 Praha 8 - Karlín**

SPRÁVA ŽELEZNIC

Zhotovitel díla: **APRIS s.r.o.**

Adresa: **U Plynárny 1002/97, 101 00 Praha 10**

Kontakt: **T: +420 261 260 358 E: apris@apris.cz**

APRIS

Zhotovitel objektu: **APRIS s.r.o.**

Adresa: **U Plynárny 1002/97, 101 00 Praha 10**

Kontakt: **T: +420 261 260 358 E: apris@apris.cz**

APRIS

Hlavní projektant (HIP): **Ing. Vojtěch Hejl** Architekti: **Ing. arch. M. Týlšová, Ing. arch. V. Taraba**

Název stavby/akce: **REKONSTRUKCE VÝPRAVNÍ BUDOVY V ŽST. TÁBOR**

Název části: **Ostatní zpevněné plochy a prostranství**

Název objektu/díle části: **žst. Tábor, úprava zpevněných ploch**

Název přílohy: **-**

Název dílčí části přílohy: **Situace zpevněných ploch**

Odpovědný projektant: **Zpracovatel přílohy: Ing. arch. M. Týlšová**

Kraj: **Jihočeský**

Označení investora: **S 6 1 1 1 7 0 0 2 3 0**

Označení objektu/komplexu: **SO 62-52-01**

Číslo přílohy: **2. 201**

Stupeň dokumentace: **PDPS**

Smluvní datum zpracování: **11.10.2024**

Označení objektu: **S 0 6 1 2 5 2 0 1 1**

Označení investora: **S 6 1 1 1 7 0 0 2 3 0**

Stupeň dokumentace: **Část: P D P S**

Část: **D 2 1 1 0 8**

Objekt: **S 0 6 1 2 5 2 0 1 1**

Příloha: **x x x**

Revize: **2 1 0 1 P 0 1**