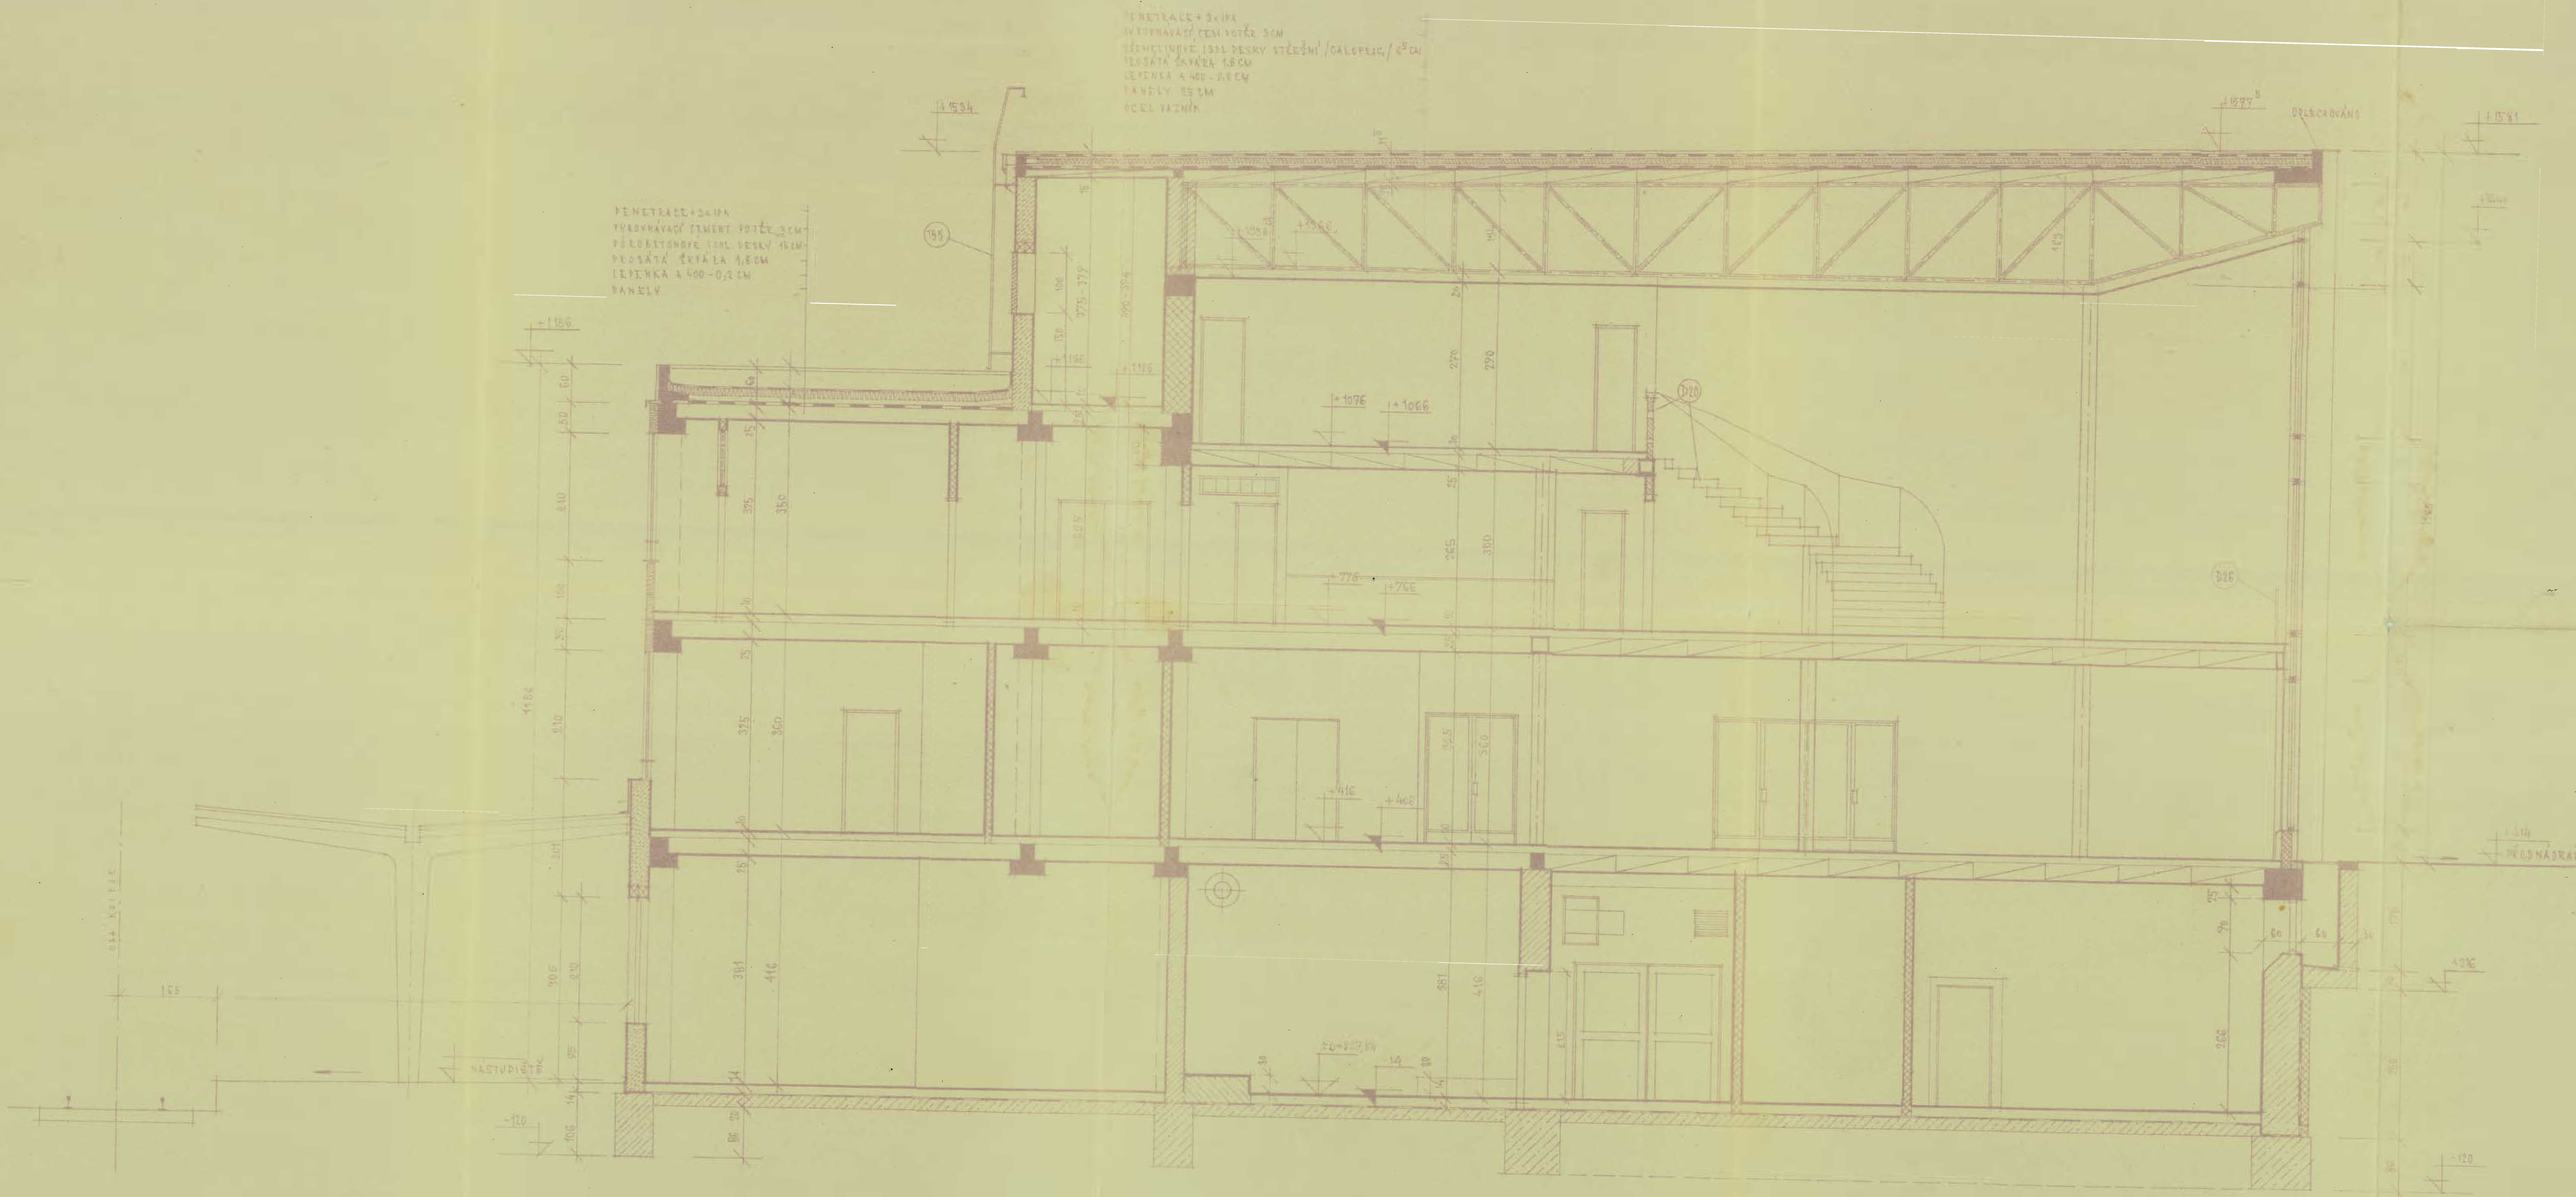

14

100

	ING DR SLUNEČKA
	ŘEDEK
	ZUNT
	RAJAL
	BĚDEK
	ING MAŠEK
SEVEROČESKÝ	MOST

VKM - OBŠTĚPNÝ ZÁVOD SHD V MOSTĚ

KORIDOR INŽEN. ZAŘÍZENÍ V MOSTĚ

VÝPRAVNÍ BUDOVA MOST

PRAHA 9, SKLONĚNÁ

ING PEKNÝ

1969

1:50

DIL. ČÁST „A" - ŘEZ B - B'

OBJ. 215

73/50-0-12