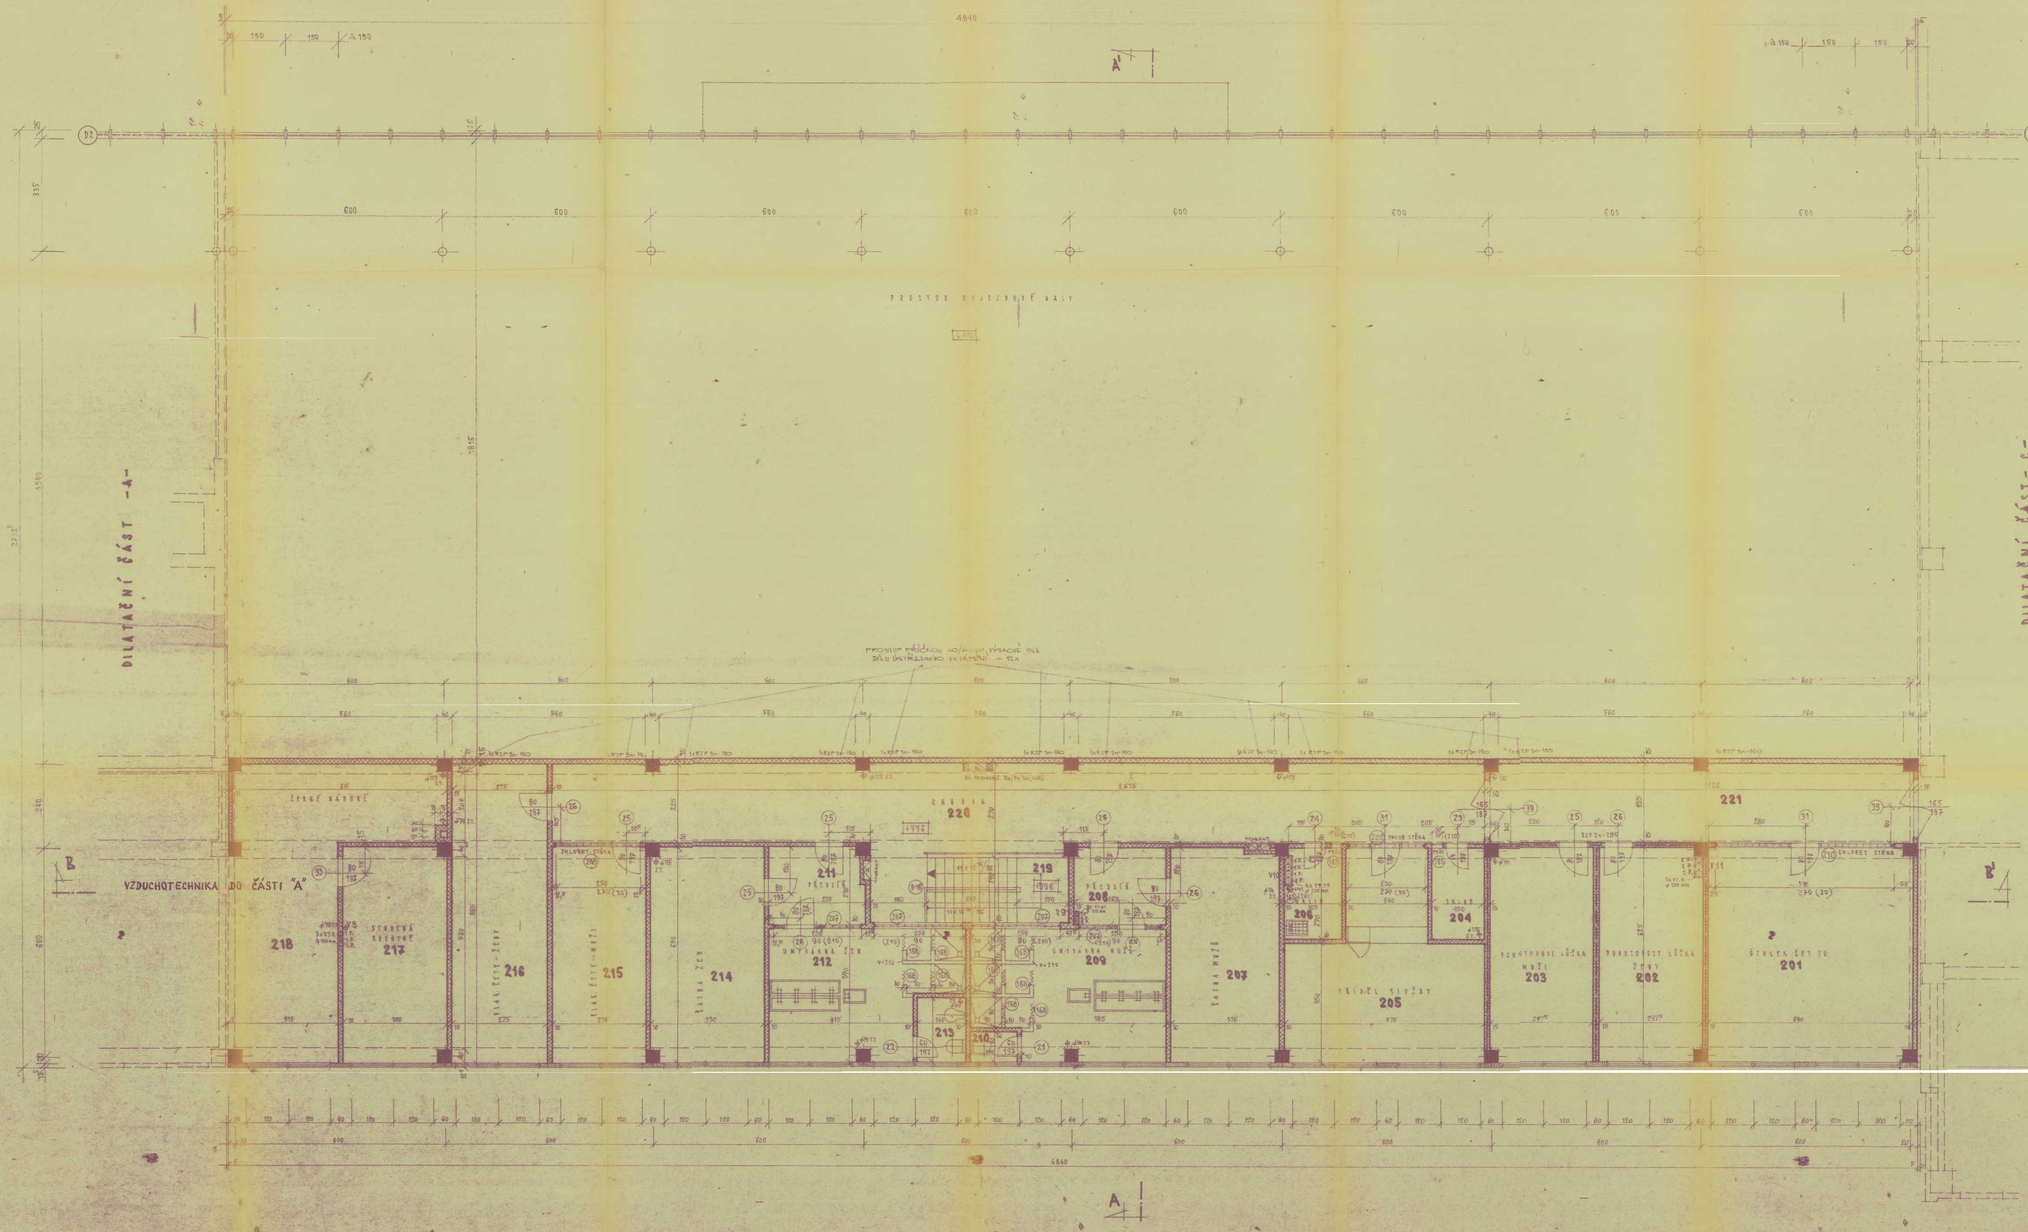
DILATAČNÍ ČÁST -A-
DILATAČNÍ ČÁST -C-
VZDUCHOTECHNIKA DO ČÁSTI "A"
ČERNÁ KÁDROVÉ
ČISTÁ ŽENY
ČISTÁ MUŽI
