




ŘEZ 1-1'

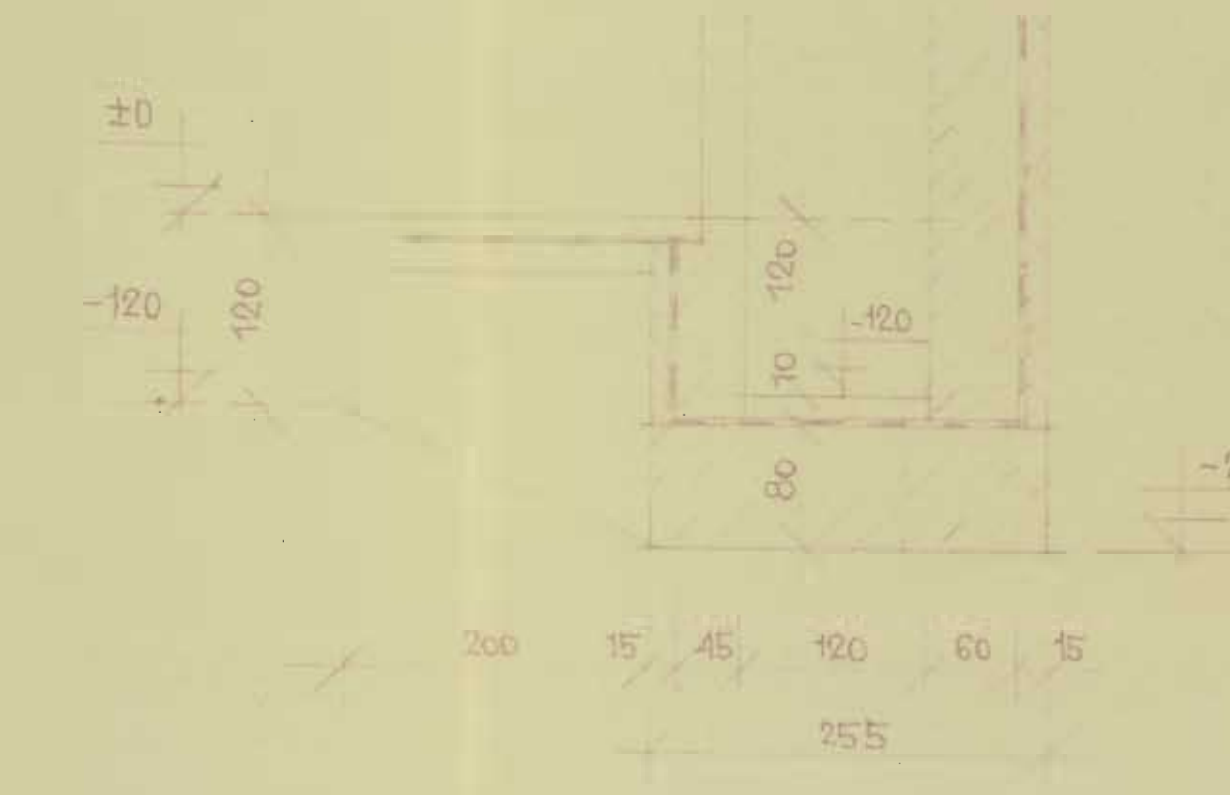


ŘEZ 2-2'

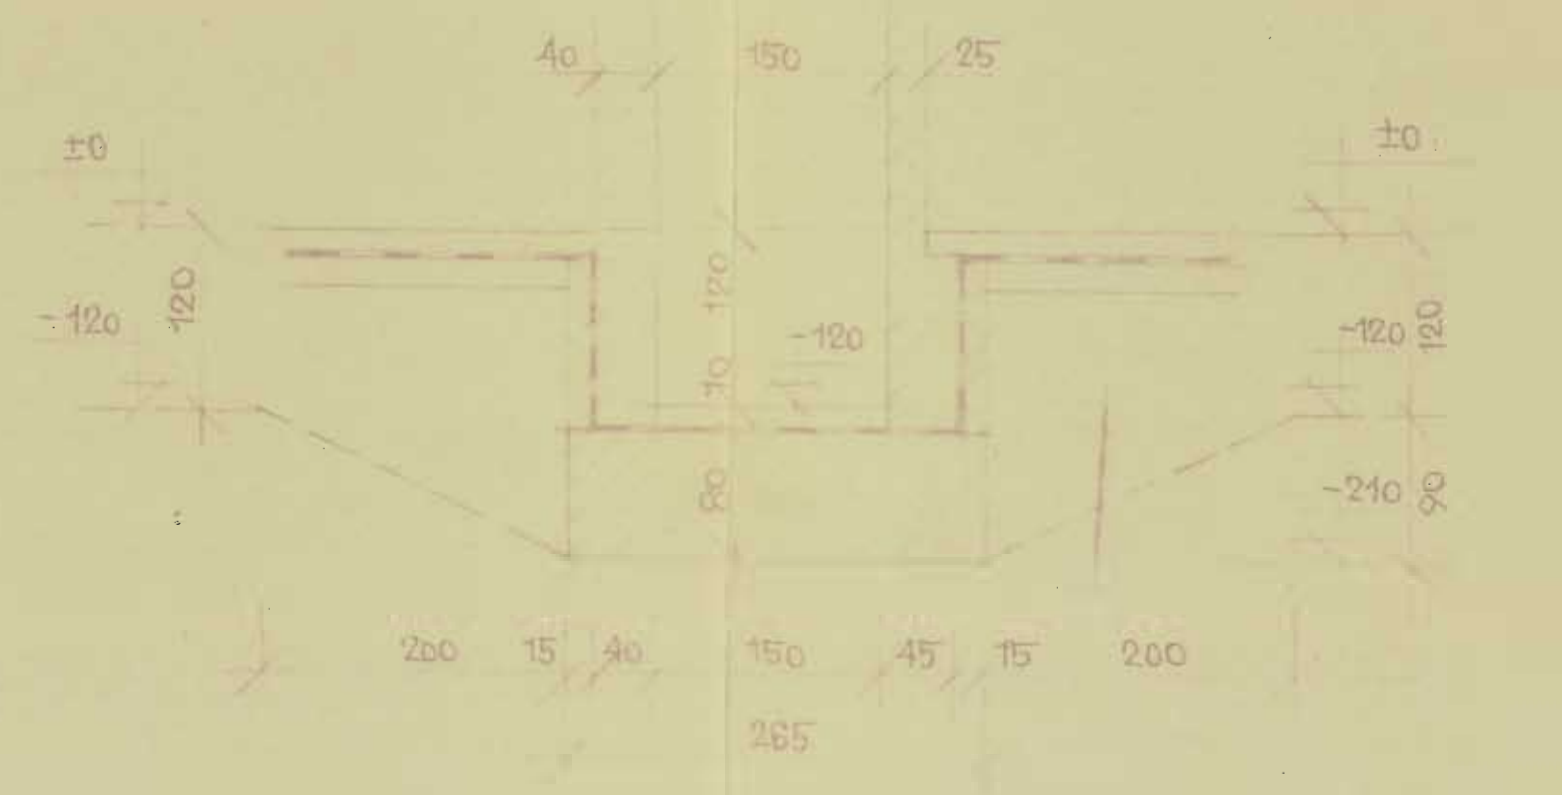


ŘEZ 3-3'

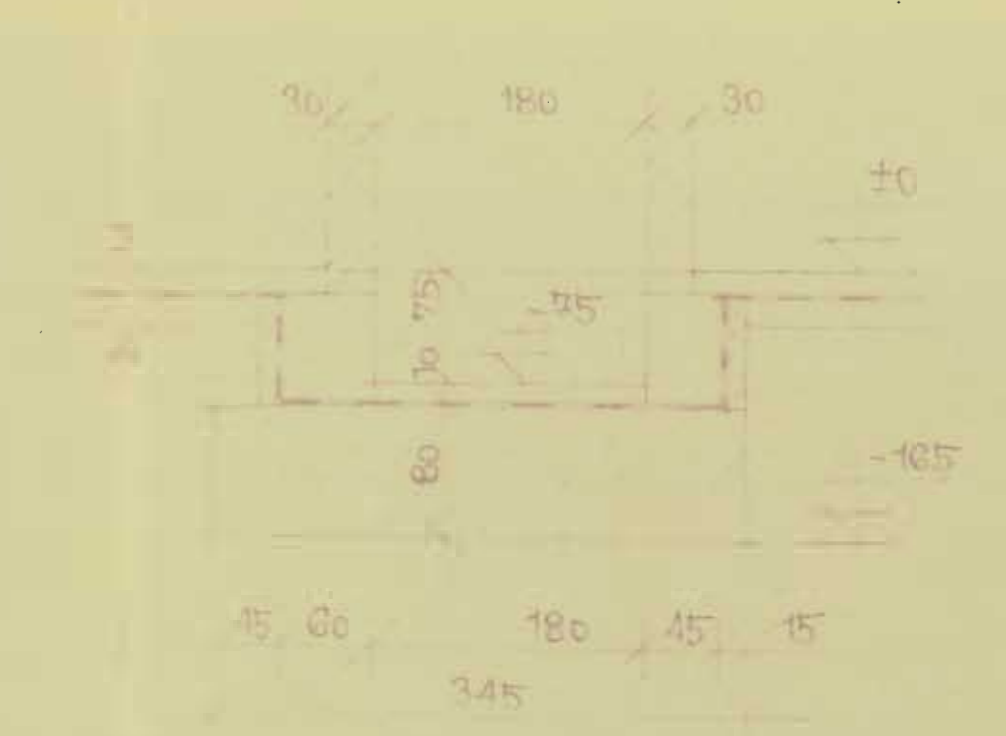


ŘEZ 4-4'

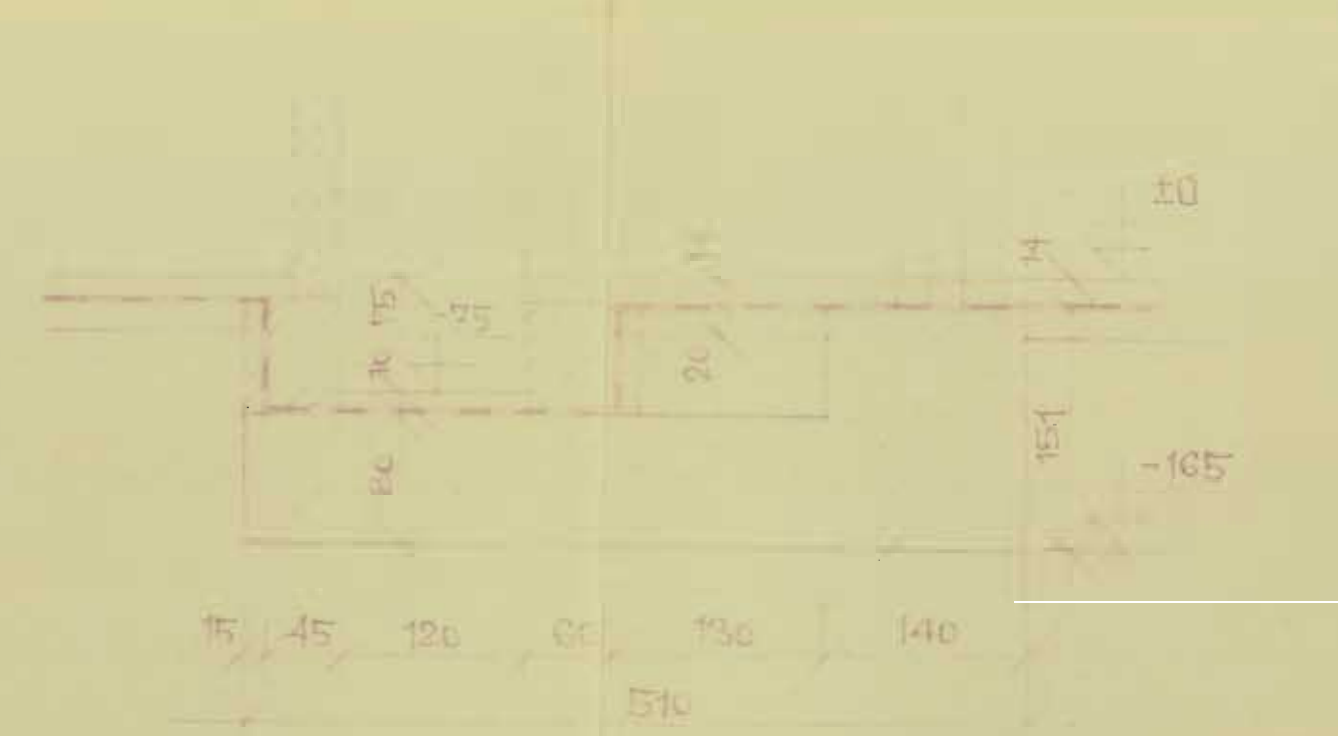


ŘEZ 5-5'

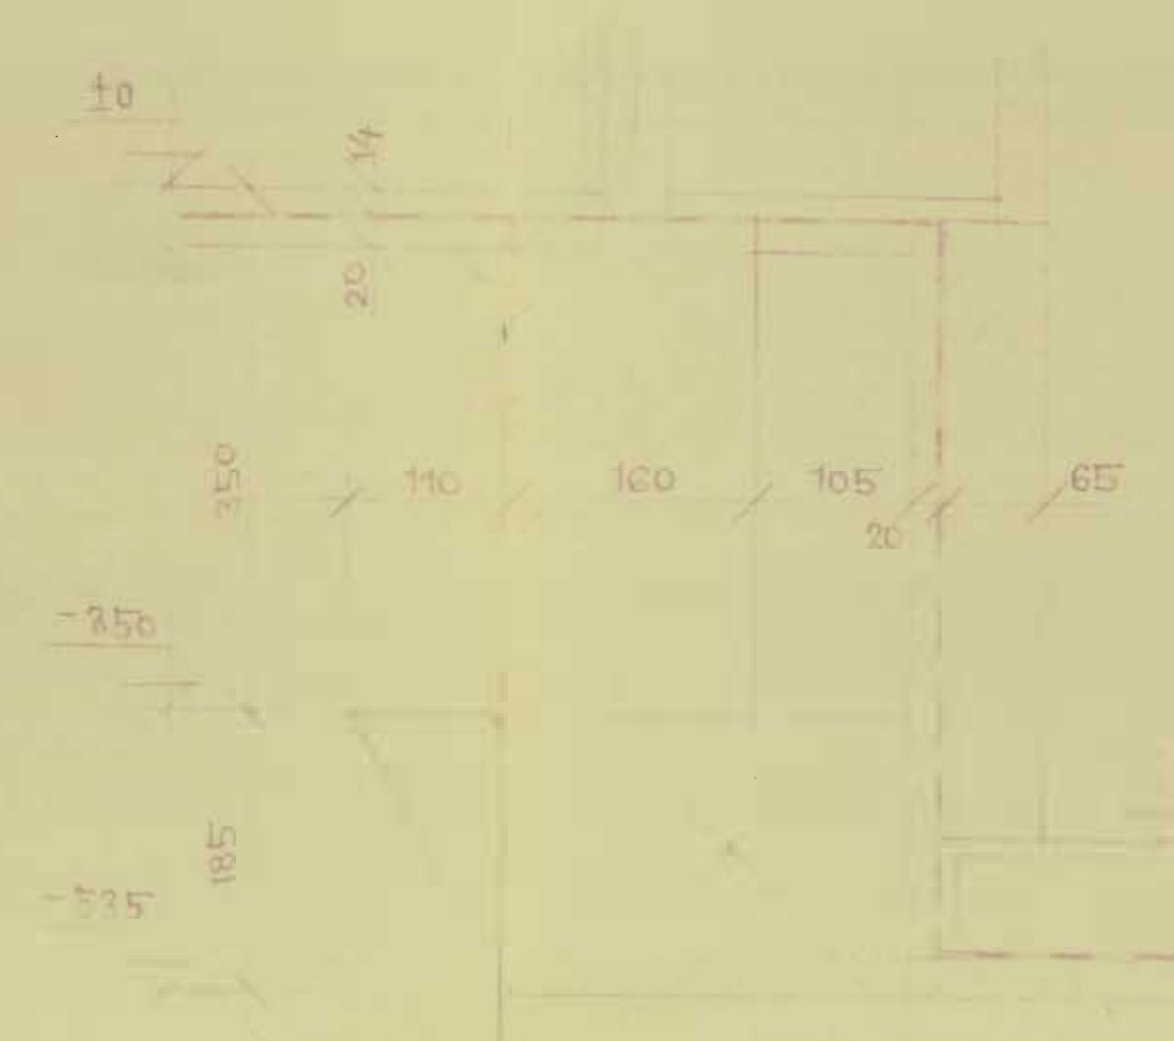


ŘEZ 6-6'

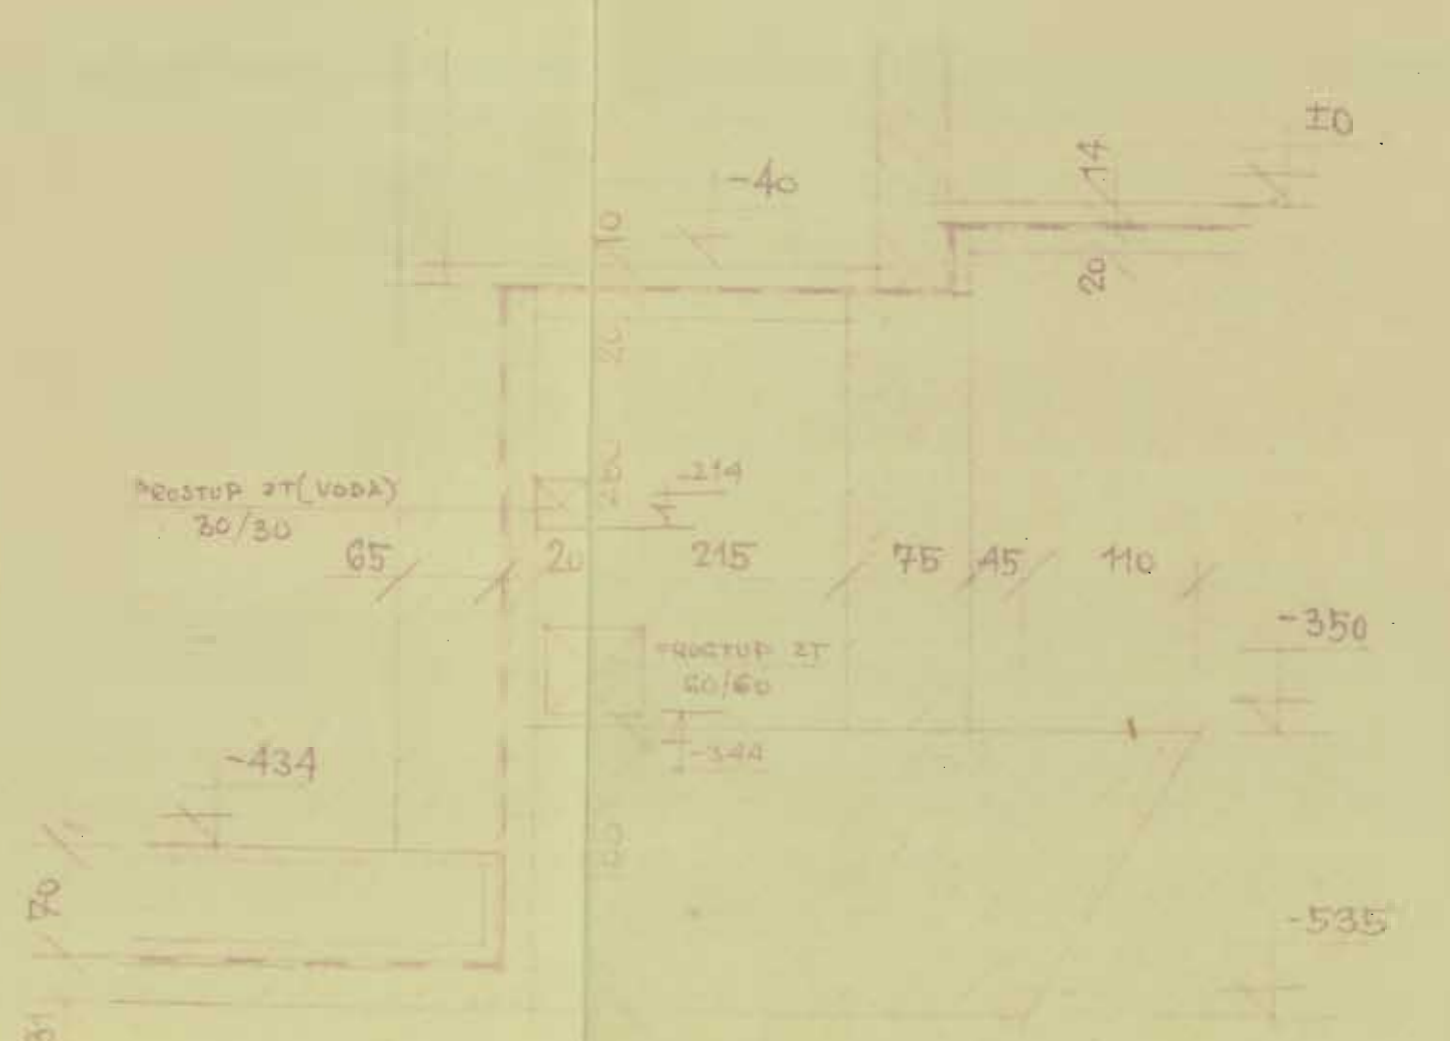


ŘEZ 7-7'

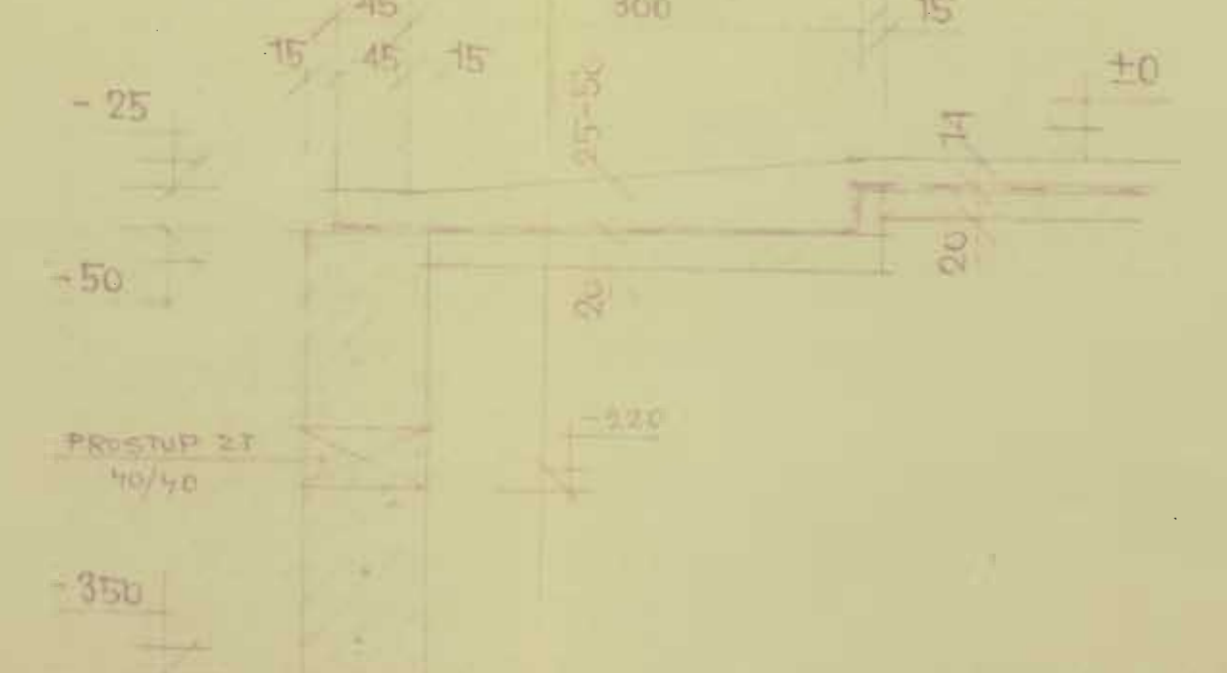

ŘEZ 8-8'

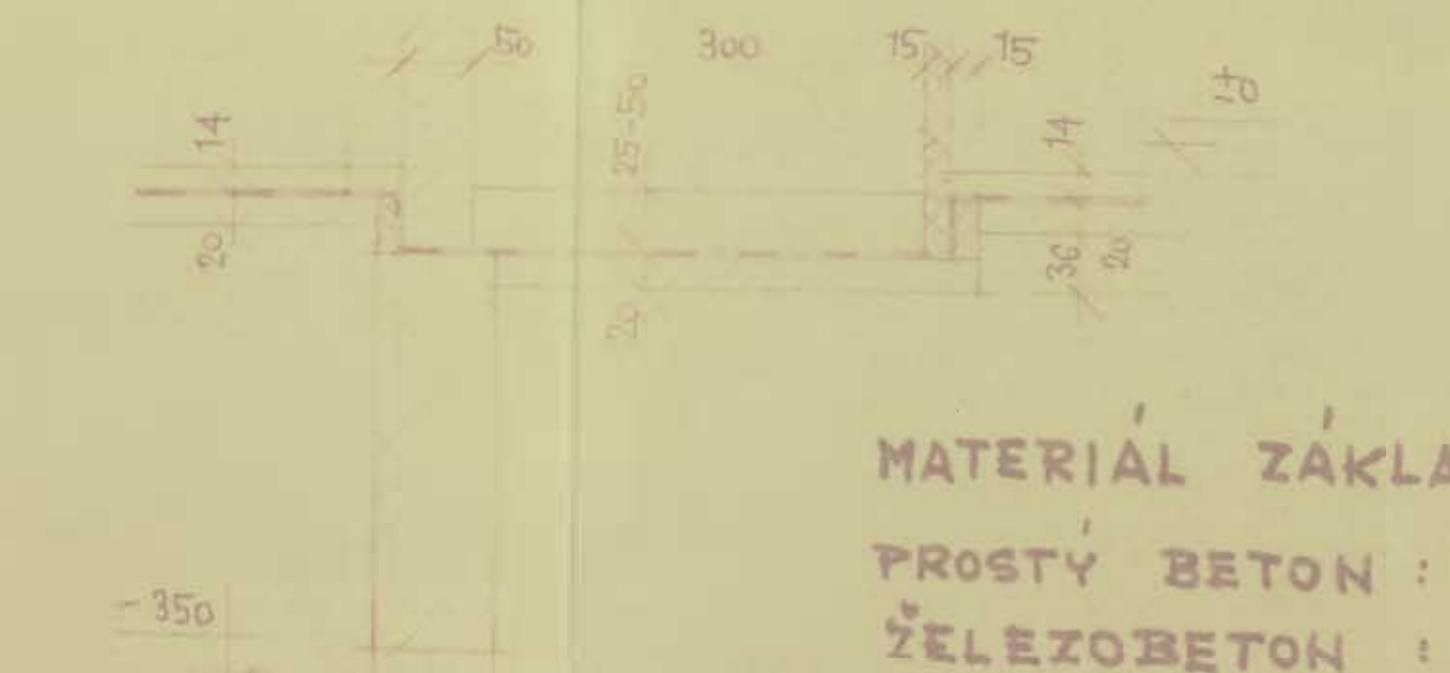

ŘEZY REVISNÍMI KANALISAC. ŠACHTAMI 1:25
PODÉLNÝ ŘEZ PŘÍČNÝ ŘEZ

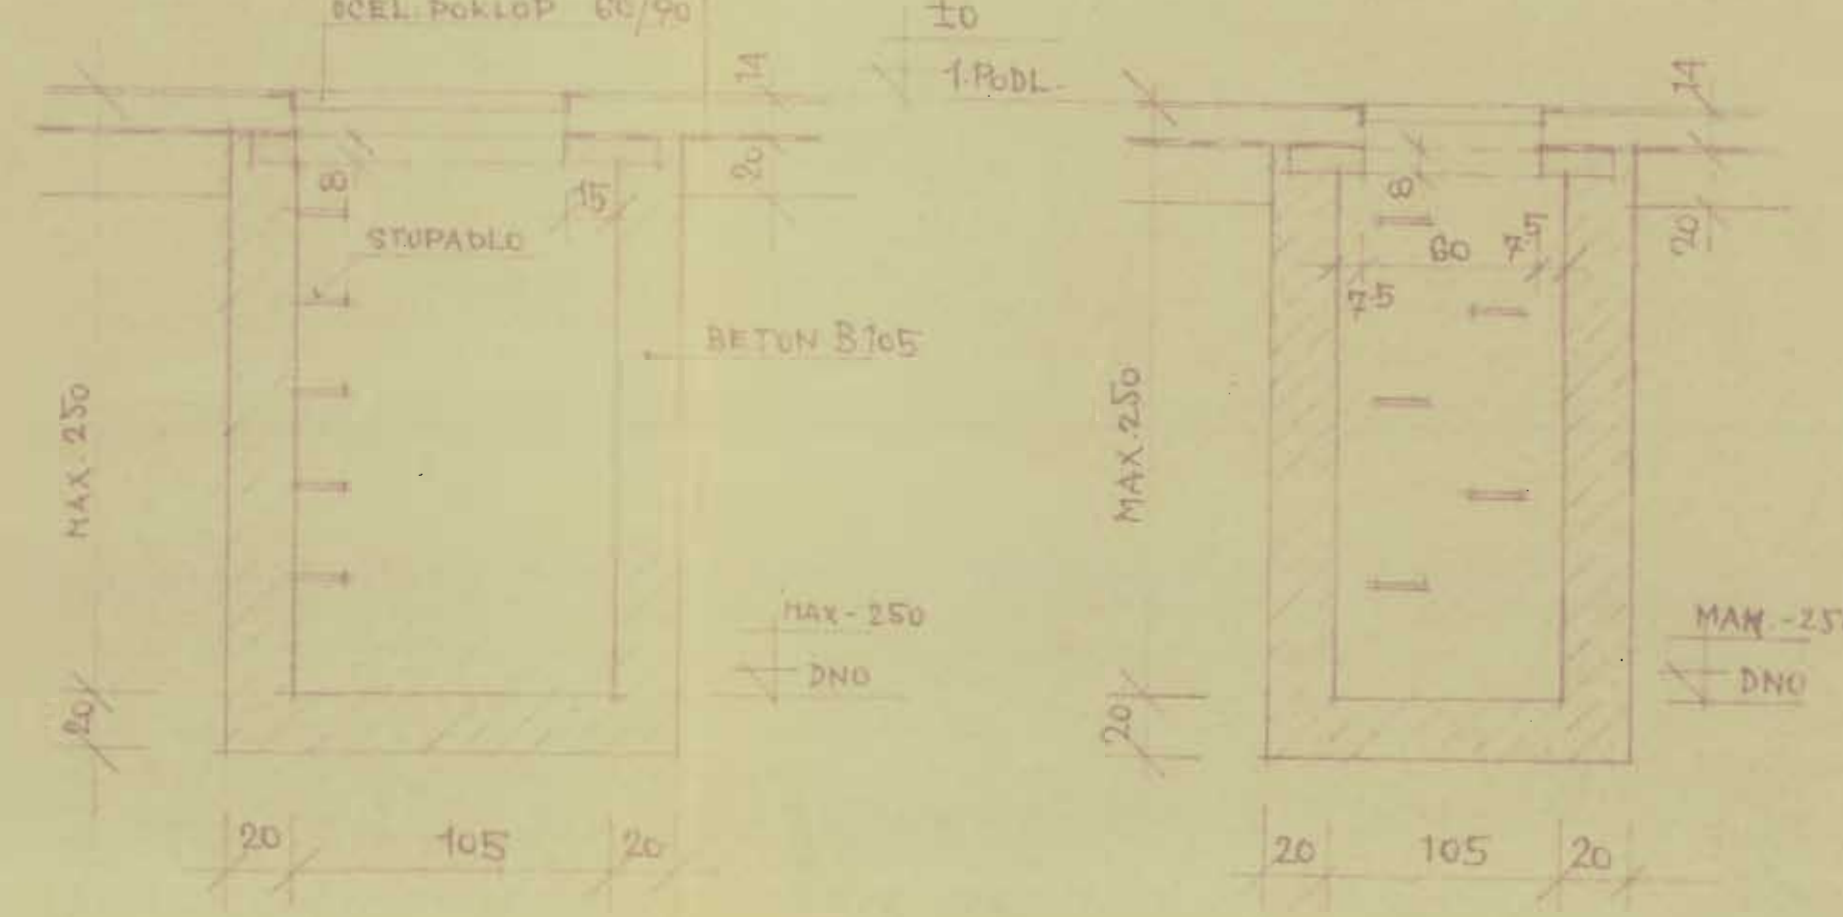

MATERIÁL ZÁKLADŮ:
PROSTÝ BETON : B170
ŽELEZOBETON : B170

±0 = 227,54

○ KOTA ZÁKLADOVÉ ŠPATY
□ KOTA TECHN. HRANY ZÁKLADU

UPOZORNĚNÍ!

DO VŠECH PATEK I ZDI POD MONTOVANÉ I MONOLITICKÉ
PLÁŠE JENOTNĚ PŘESNĚ ZABETONOVAT JAK VÝKRESNĚ
TAK VÝKRES KOTVNÍ VÝSTUŽ PŘÍLOŽ /

DETAIL VIZ VÝKRES ARMATURY

INŽENÝR	PROJEKTANT	PROJEKTANT	PROJEKTANT
