


DIL. ČÁST -B-

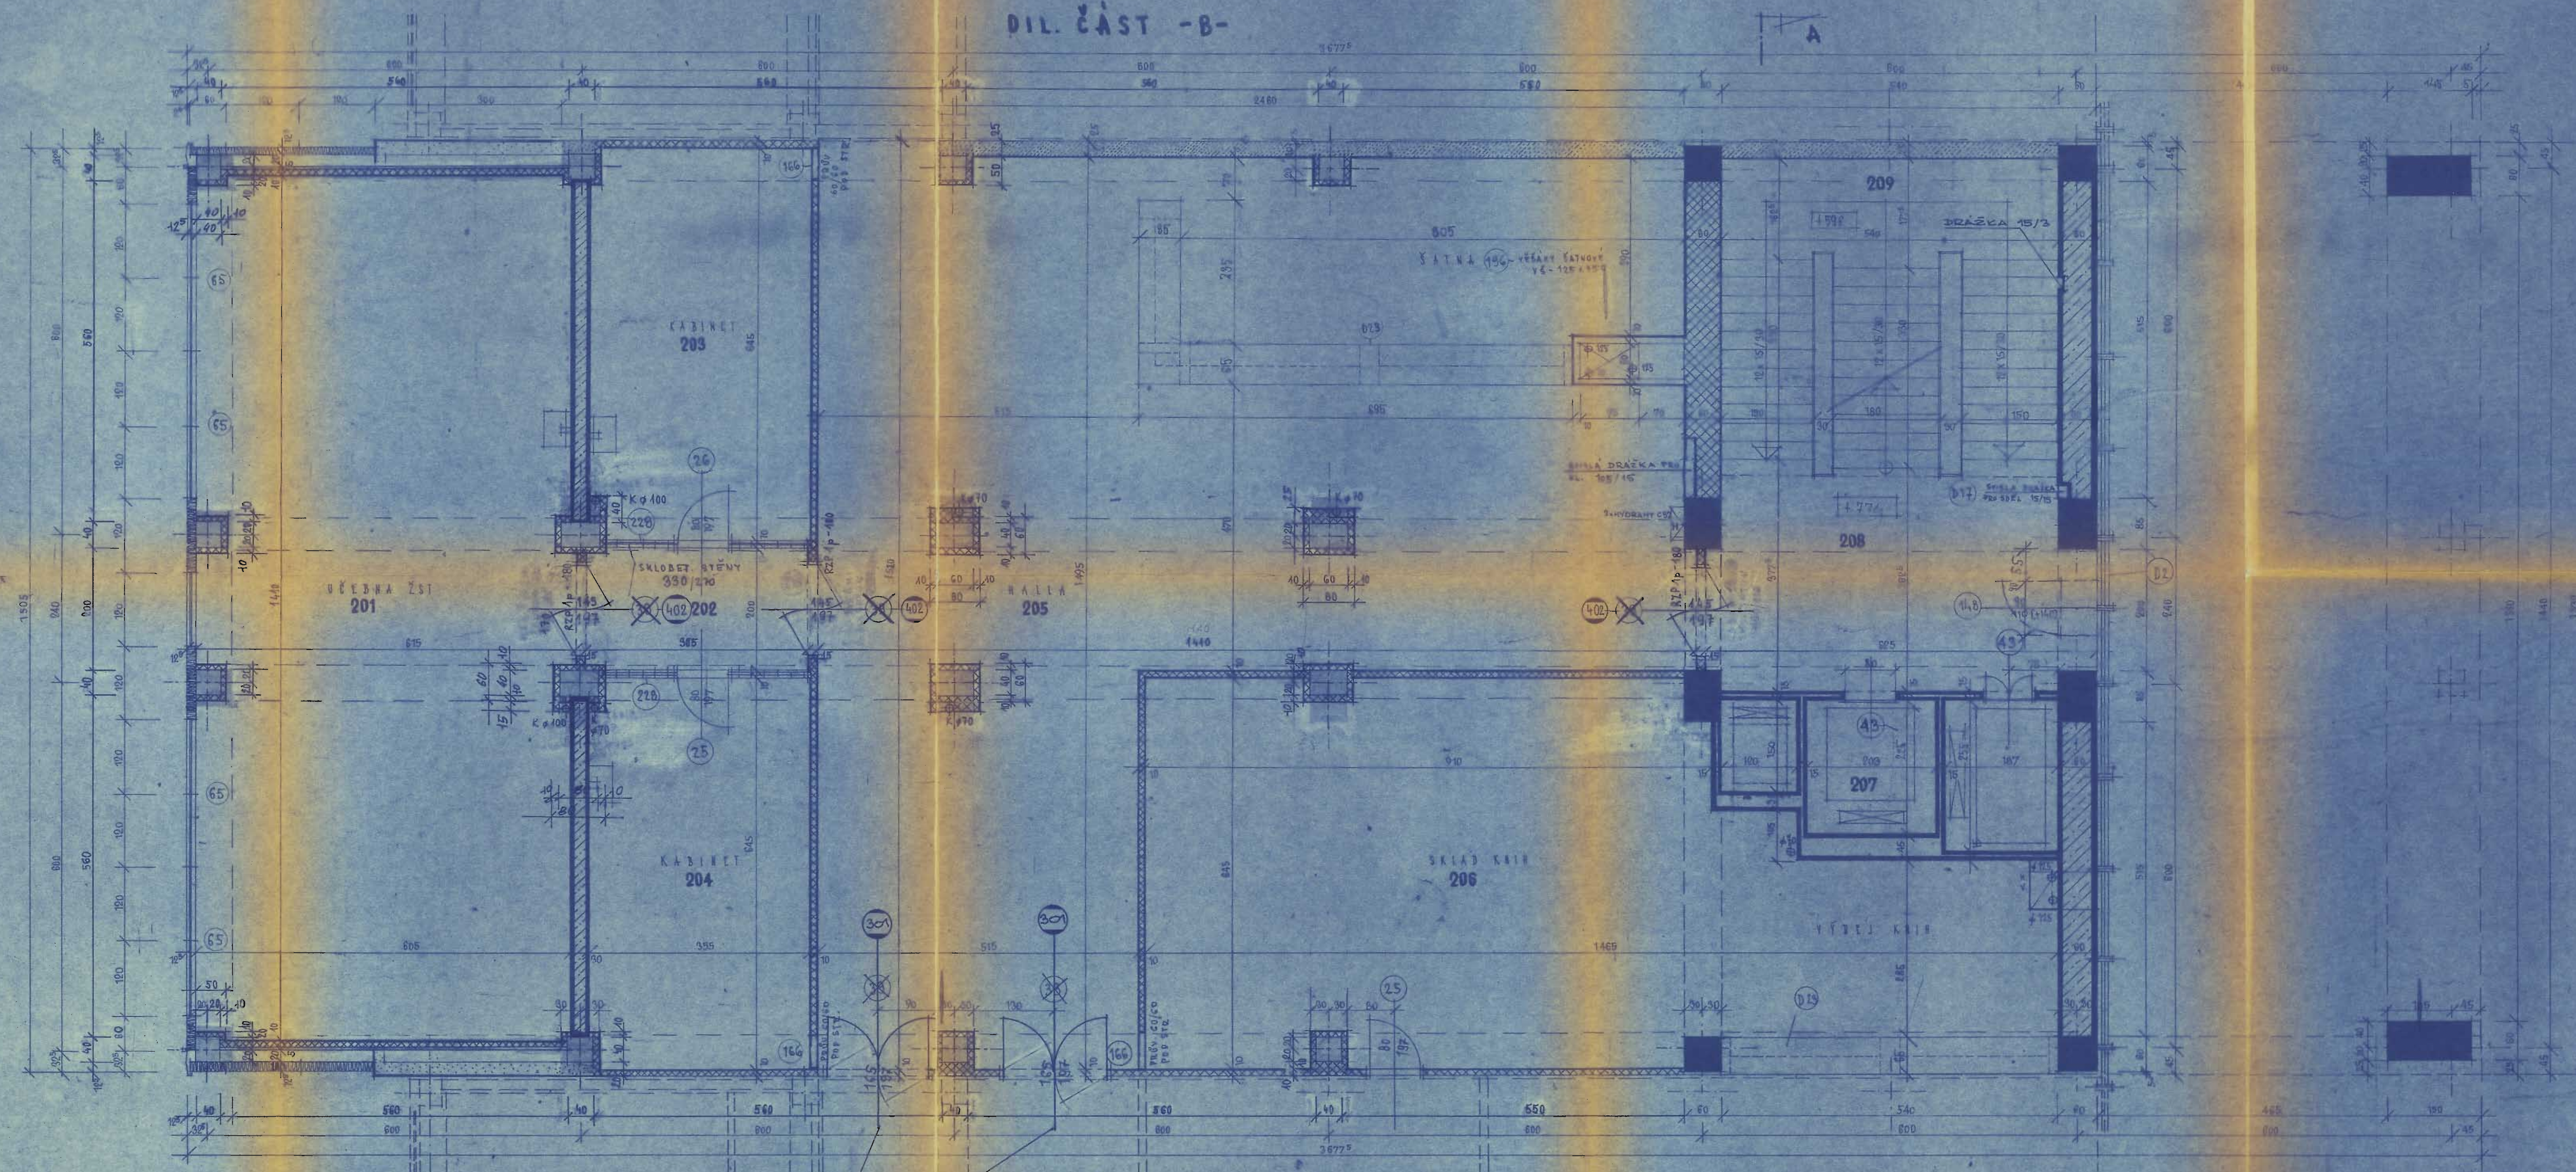

DIL. ČAST - D -

ZRUŠENE DVEŘE POL. (39) BUDOU POUŽITY  
VE 14. PODLAŽÍ ČÁSTI C

POZNÁMKA:

VÝSTUŽ Z PÍLERŮ ZATAŽENA DO LETONOVÝCH STĚN  
LET. STĚNY NUTNO LETONOVAT SPOLEČNĚ SPILVÍ T.J. LIT. PRAC. SPÁRY

○ PŮVODŇÍ PRŮVĚK BYL NA HRAZENÍ PRŮVĚK, IZOLY

- ELEKTROINST.

[illegible]