


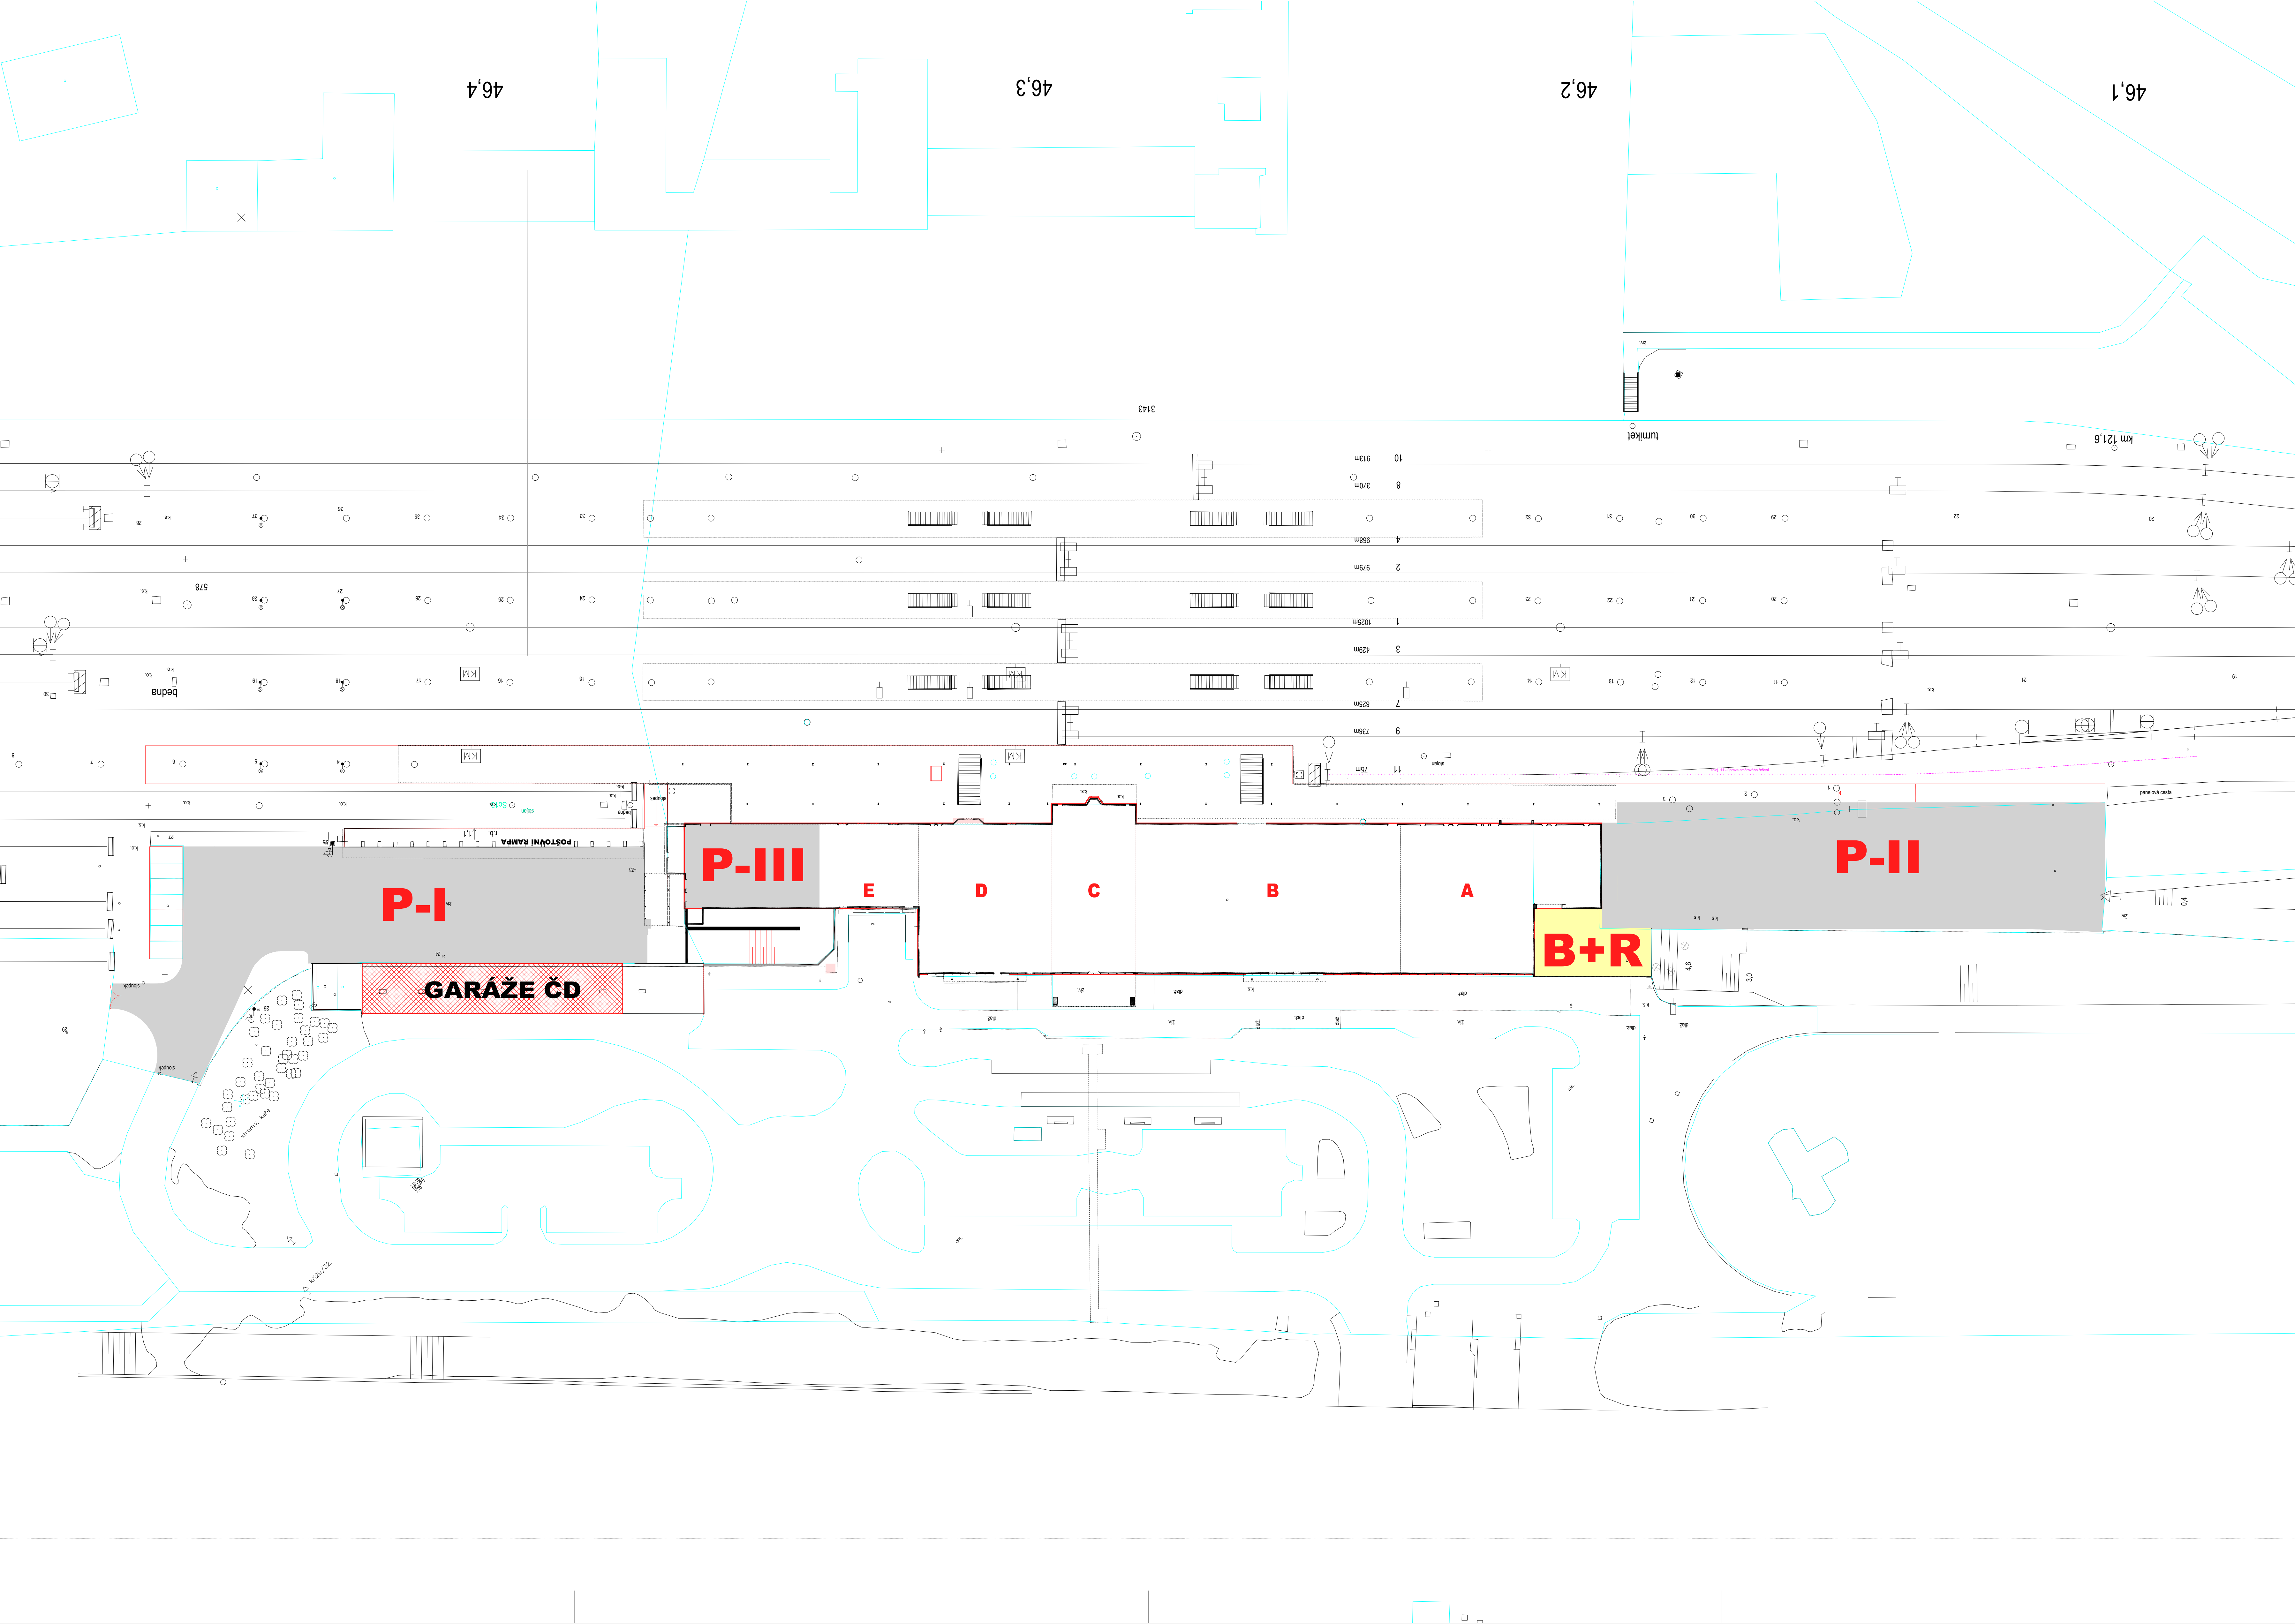

LEGENDA INŽENÝRSKÝCH SÍTÍ	STÁVAJÍCÍ	STÁVAJÍCÍ SŽDC
ELEKTROKÉ PODZEMNÍ VEDENÍ NN		
ELEKTROKÉ PODZEMNÍ VEDENÍ VN		
KANALIZACE DEŠŤOVÁ, ULIČNÍ VPUST		
KANALIZACE JEDNOTNÁ		
KANALIZACE SPLÁŠKOVÁ		
DRENÁŽNÍ POTRUBÍ		
NEOVĚŘENÝ PRŮBĚH SÍTĚ		
PLYN SÍTĚ		
PLYN SÍTĚ, TELEKOMUNIKACE		
TELEKOMUNIKACE - ČD		
TELEKOMUNIKACE - ČD (OPTICKÁ VEDENÍ)		
VODOVOD - PITNÁ VODA		
VEŘEJNÉ OSVĚTLENÍ		
VOLNÝ PROSTOR OD OSY KRAJNÍ KOLENE 5 m (po rekonstrukci kolejí B)		

LEGENDA PLOCH A HRANIC	
HRANICE POZEMKŮ, PARCELNÍ ČÍSLA	
VODOPRŮVNÉ DOPRAVNÍ ZNAČENÍ	
OPLOCENÍ	
ODSTRANOVANÉ OBJEKTY	
VÝPRVNÍ BUDOVA	
PLOCHA POCHOZÍ STŘECHY	
PLOCHA HODINKŮ	
PLOCHA OPRAVY PARKOVIŠTĚ	
NAVRHOVANÁ ZELEN	
PRVKY ODVOZENÍ	
ELEKTROMOBILITA - NABÍJEČI STANICE	

EVROPSKÁ UNIE Evropské strukturální a investiční fondy Operační program Doprava	
Ministerstvo dopravy Státní fond dopravní infrastruktury	
Jméno ověřitel:	
Pard:	
Orientační schéma:	
Raziskovo oprávněné osoby:	
E D C B A	
Společný systém S-ITSK Výkresový systém baterie - po vyrovnání (Bov)	
Podpis: Datum:	
Revize:	Datum:
000	12.10.2022
Popis: finální odevzdání dokumentace	
Kontroloval: Ing. Miroslav Kroupa	
Stavebník/Investor: Správa železnic, státní organizace	
Adresa: Dišlůvská 1003/7, 110 00 Praha 1	
Zástupce investora: Stavební správa západ	
Adresa: Sokolovská 1995/27b, 190 00 Praha 9	
Zhotovitel díla: ARTECH spol. s r. o.	
Adresa: Žižkova 152, 436 01 Litvínov	
Kontakt: T: +420 476 111 782	
E: kroupa@artech.cz	
Zhotovitel objektu: ARTECH spol. s r. o.	
Adresa: Žižkova 152, 436 01 Litvínov	
Kontakt: T: +420 476 111 782	
E: kroupa@artech.cz	
Hlavní projektant (HPP): Ing. Miroslav Kroupa	
Specialista: Ing. arch. Tomáš Janíček	
Název stavby/akce: Rekonstrukce výpravní budovy v žst. Most	
Označení investora: S631700107	
Označení zhotovitele: 2192	
Název části: Pozemní objekty výpravních budov a budov zastávek	
Označení části: C	
Název objektu/dílu části: Výpravní budova v žst. Most	
Označení objektu/komplexu: SO 39-71-01	
Název přílohy: KOORDINAČNÍ SITUACNÍ VÝKRES	
Číslo přílohy: 2. 103	
Název dílu části přílohy: -	
Odpovědný projektant: Ing. Pavel Vojtovil	
Měřítko: 1 : 500	
Formáty: 8 x A4	
Stupeň dokumentace: NÁVRH STAVBY	
Kraj: Ústecký	
Katastrální území: Most II (699594)	
Formáty: 8 x A4	
TUDU: 0602A1	
Smluvní datum zpracování: 31.12.2022	
Přiloženo pro každý výkres	