


0206206

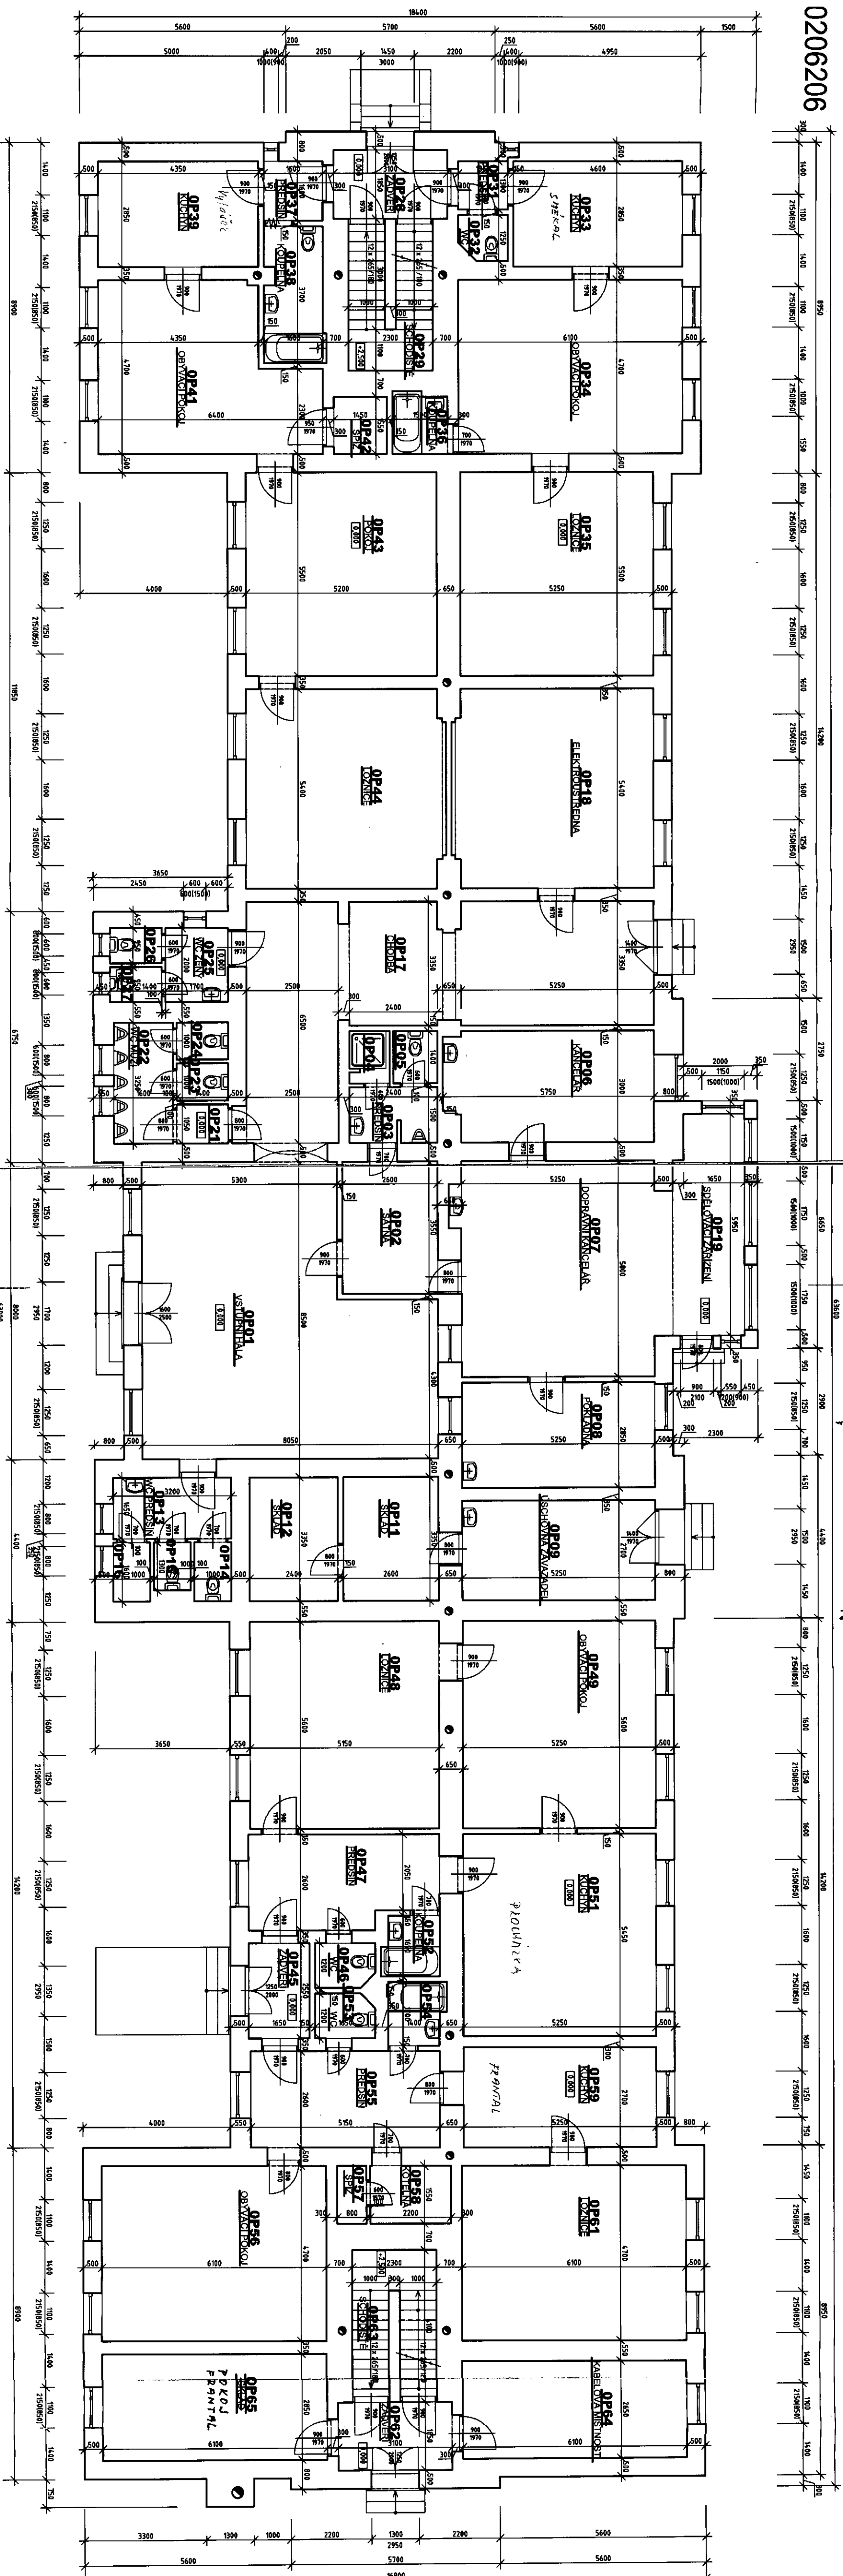



1000-12-244