


PŮDORYS 1NP / 1:100

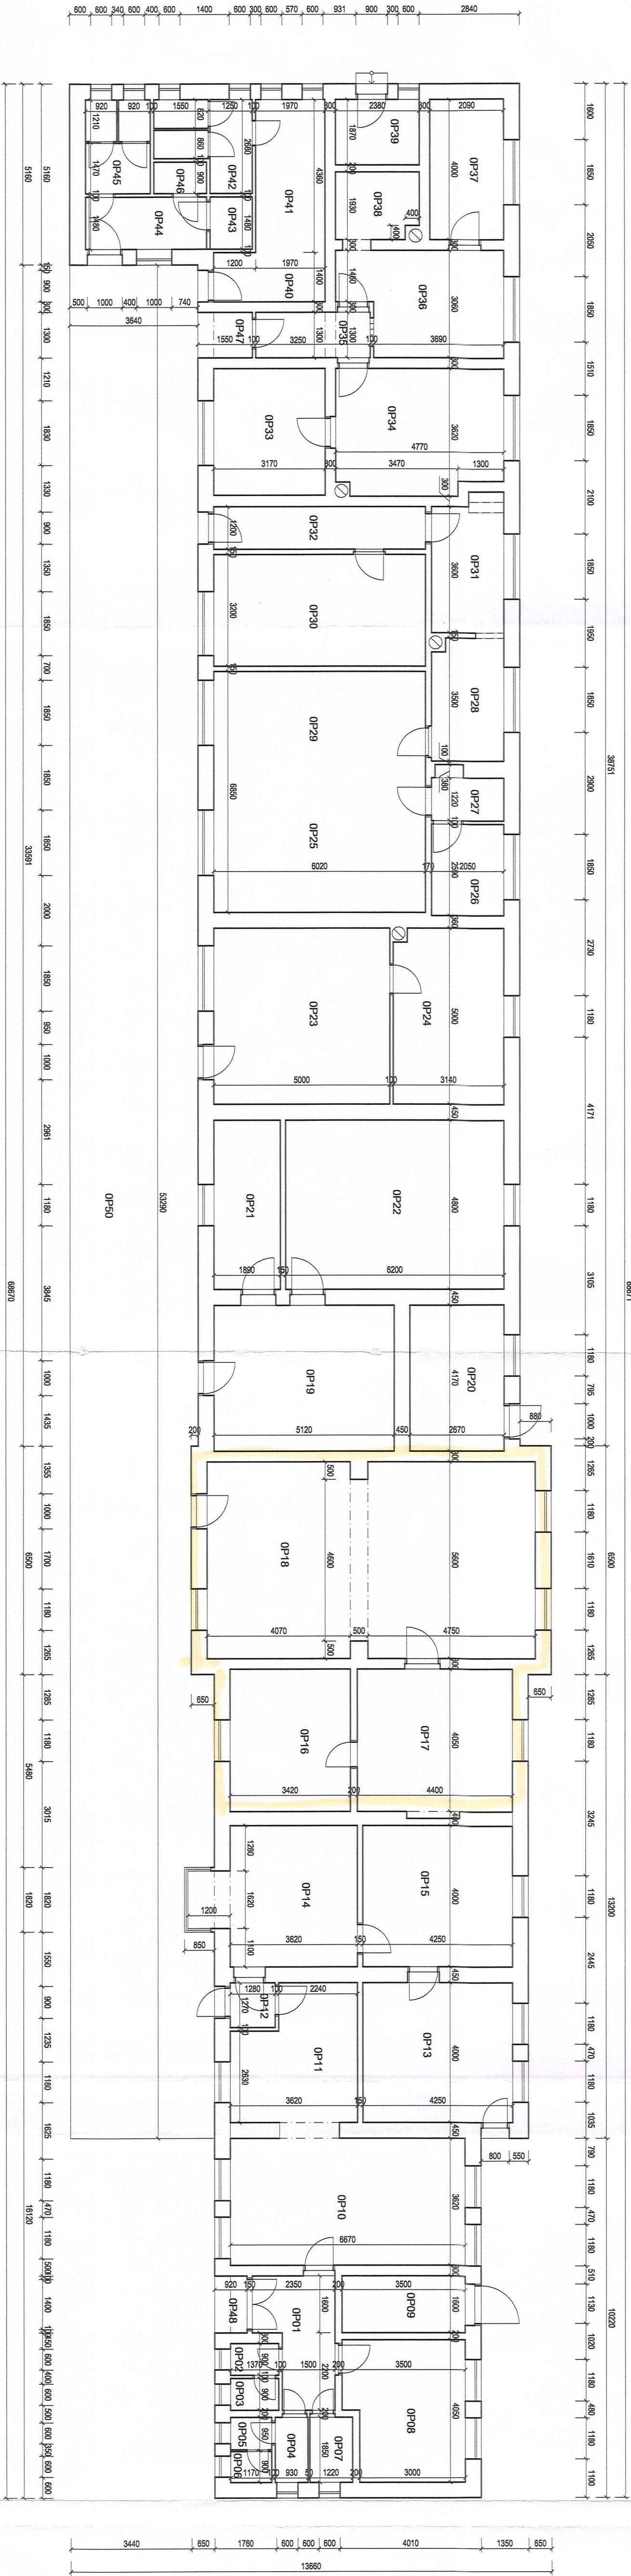

LEGENDA MÍSTNOSTÍ:

číslo	Název místnosti	Plocha m2
OP-01	Chodba	7,06
OP-02	Předsíň	1,23
OP-03	WC ženy	1,23
OP-04	Předsíň	1,72
OP-05	WC muži	1,07
OP-06	WC muži	1,02
OP-07	Sprchy	2,26
OP-08	Šatna	13,58
OP-09	Košeřna	5,60
OP-10	Dopravní kancelář	24,15
OP-11	Provozní místnost	12,59
OP-12	Zároveň	1,63
OP-13	Tel. ústředna	17,00
OP-14	Reléová místnost	16,42

číslo	Název místnosti	Plocha m2
OP-15	Reléová místnost	17,00
OP-16	Pokladna	13,85
OP-17	Deník místnosti	17,82
OP-18	Vestibul	51,69
OP-19	Úschovna zavazadel	21,35
OP-20	Schodiště	11,13
OP-21	Prodávna	9,07
OP-22	Kancelář	29,76
OP-23	Úschovna zavazadel	25,00
OP-24	Šatna	15,70
OP-25	Kancelář	41,24
OP-26	Sklad	5,31
OP-27	Předsíň	2,81
OP-28	Chodba	7,02

číslo	Název místnosti	Plocha m2
OP-29	Kancelář	slouženo
OP-30	Kancelář	19,26
OP-31	Chodba	7,81
OP-32	Chodba	7,22
OP-33	Kancelář	11,39
OP-34	Kancelář	16,55
OP-35	Chodba	4,21
OP-36	Kancelář	12,87
OP-37	Košeřna	8,36
OP-38	Šatna	4,43
OP-39	Sklad	4,45
OP-40	Chodba	slouženo
OP-41	WC muži	13,03
OP-42	WC muži	5,90

číslo	Název místnosti	Plocha m2
OP-43	WC bezbariérové	1,78
OP-44	Předsíň	5,09
OP-45	WC ženy	4,93
OP-46	WC ženy	1,35
OP-47	Zároveň	2,02
OP-48	Zároveň	1,47
OP-50	Nástupní prostory	197,07

vypracoval:	Stránilková Kateřina	obec:	Kunovice	projektant:	SŽDC, s. o.
kraj:	Zlínský				OR Olomouc - SBH
kat. území:	Kunovice u Uh. Hradiště, p.č. 3850/1				Olomouc
investor:	SŽDC - OR Olomouc, Nerudova 1				
PASPORTNÍ DOKUMENTACE					
Kunovice - výpravní budova č.p. 719				datum:	07 / 2019
IC6000383321				formát:	6x4
výkres:				účel PD	pasport
PŮDORYS 1NP				mřítko	číslo
				1 : 100	