


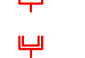





















## LEGENDA SYMBOLŮ UKS

-  DATOVÝ ROZVADĚČ
-  VIDEOTELEFON – VSTUP
-  VIDEOTELEFON – STOLNÍ STANICE
-  DATOVÁ ZÁSUVKA 1xRJ45
-  DATOVÁ ZÁSUVKA 2xRJ45
-  DATOVÁ ZÁSUVKA 2xRJ45 DO PODLAHOVÉ KRABICE
-  DATOVÁ ZÁSUVKA 1xRJ45 NA STROP NEBO DO PODHLÉDU
-  OPTICKÁ ZÁSUVKA 1xLC/SC/ST/FC
-  WI-FI MODUL


## LEGENDA TRAS

-  STOUPACÍ VEDENÍ
-  KABELOVÝ ŽLAB, ROZMĚRY DLE POPISU
-  TRASA V OHEBNÉ TRUBCE V PODHLÉDU
-  TRASA V OHEBNÉ TRUBCE V PODLAŽÍ
-  TRASA V EIT LÚŽĚ
-  TRASA V OHEBNÉ TRUBCE V DRAŽICE
-  VERTIKÁLNÍ TRASA V DRAŽICE

## BAREVNÉ PŘÍRAŽENÍ

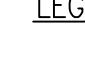
-  STÁVAJÍCÍ ZACHOVÁVANÉ ZAŘÍZENÍ
-  STÁVAJÍCÍ RUŠENÉ ZAŘÍZENÍ
-  STÁVAJÍCÍ RUŠENÉ ZAŘÍZENÍ, PŘESUN VNITŘNÍ TECHNOLOGIE
-  STÁVAJÍCÍ PŘESOUVANÉ ZAŘÍZENÍ
-  NOVÉ ZAŘÍZENÍ
-  NOVÉ ZAŘÍZENÍ, ŘEŠENO V JINÉM PS
-  NOVÉ ZAŘÍZENÍ, FITOUT

## LEGENDA POPISU


-  VVYZ
- POZ. "Y": POŘÁDOVÉ ČÍSLO 01 až 99
- POZ. "X": TYP ZAKONČENÍ
- POZ. "V": PODLAŽÍ 0=1PP, 1=1NP, ... 7=7NP

## TYP ZAKONČENÍ:


- 1 až 7 ZÁSUVKY UKS
- 8 až 9 ZAŘÍZENÍ 3. STRAN

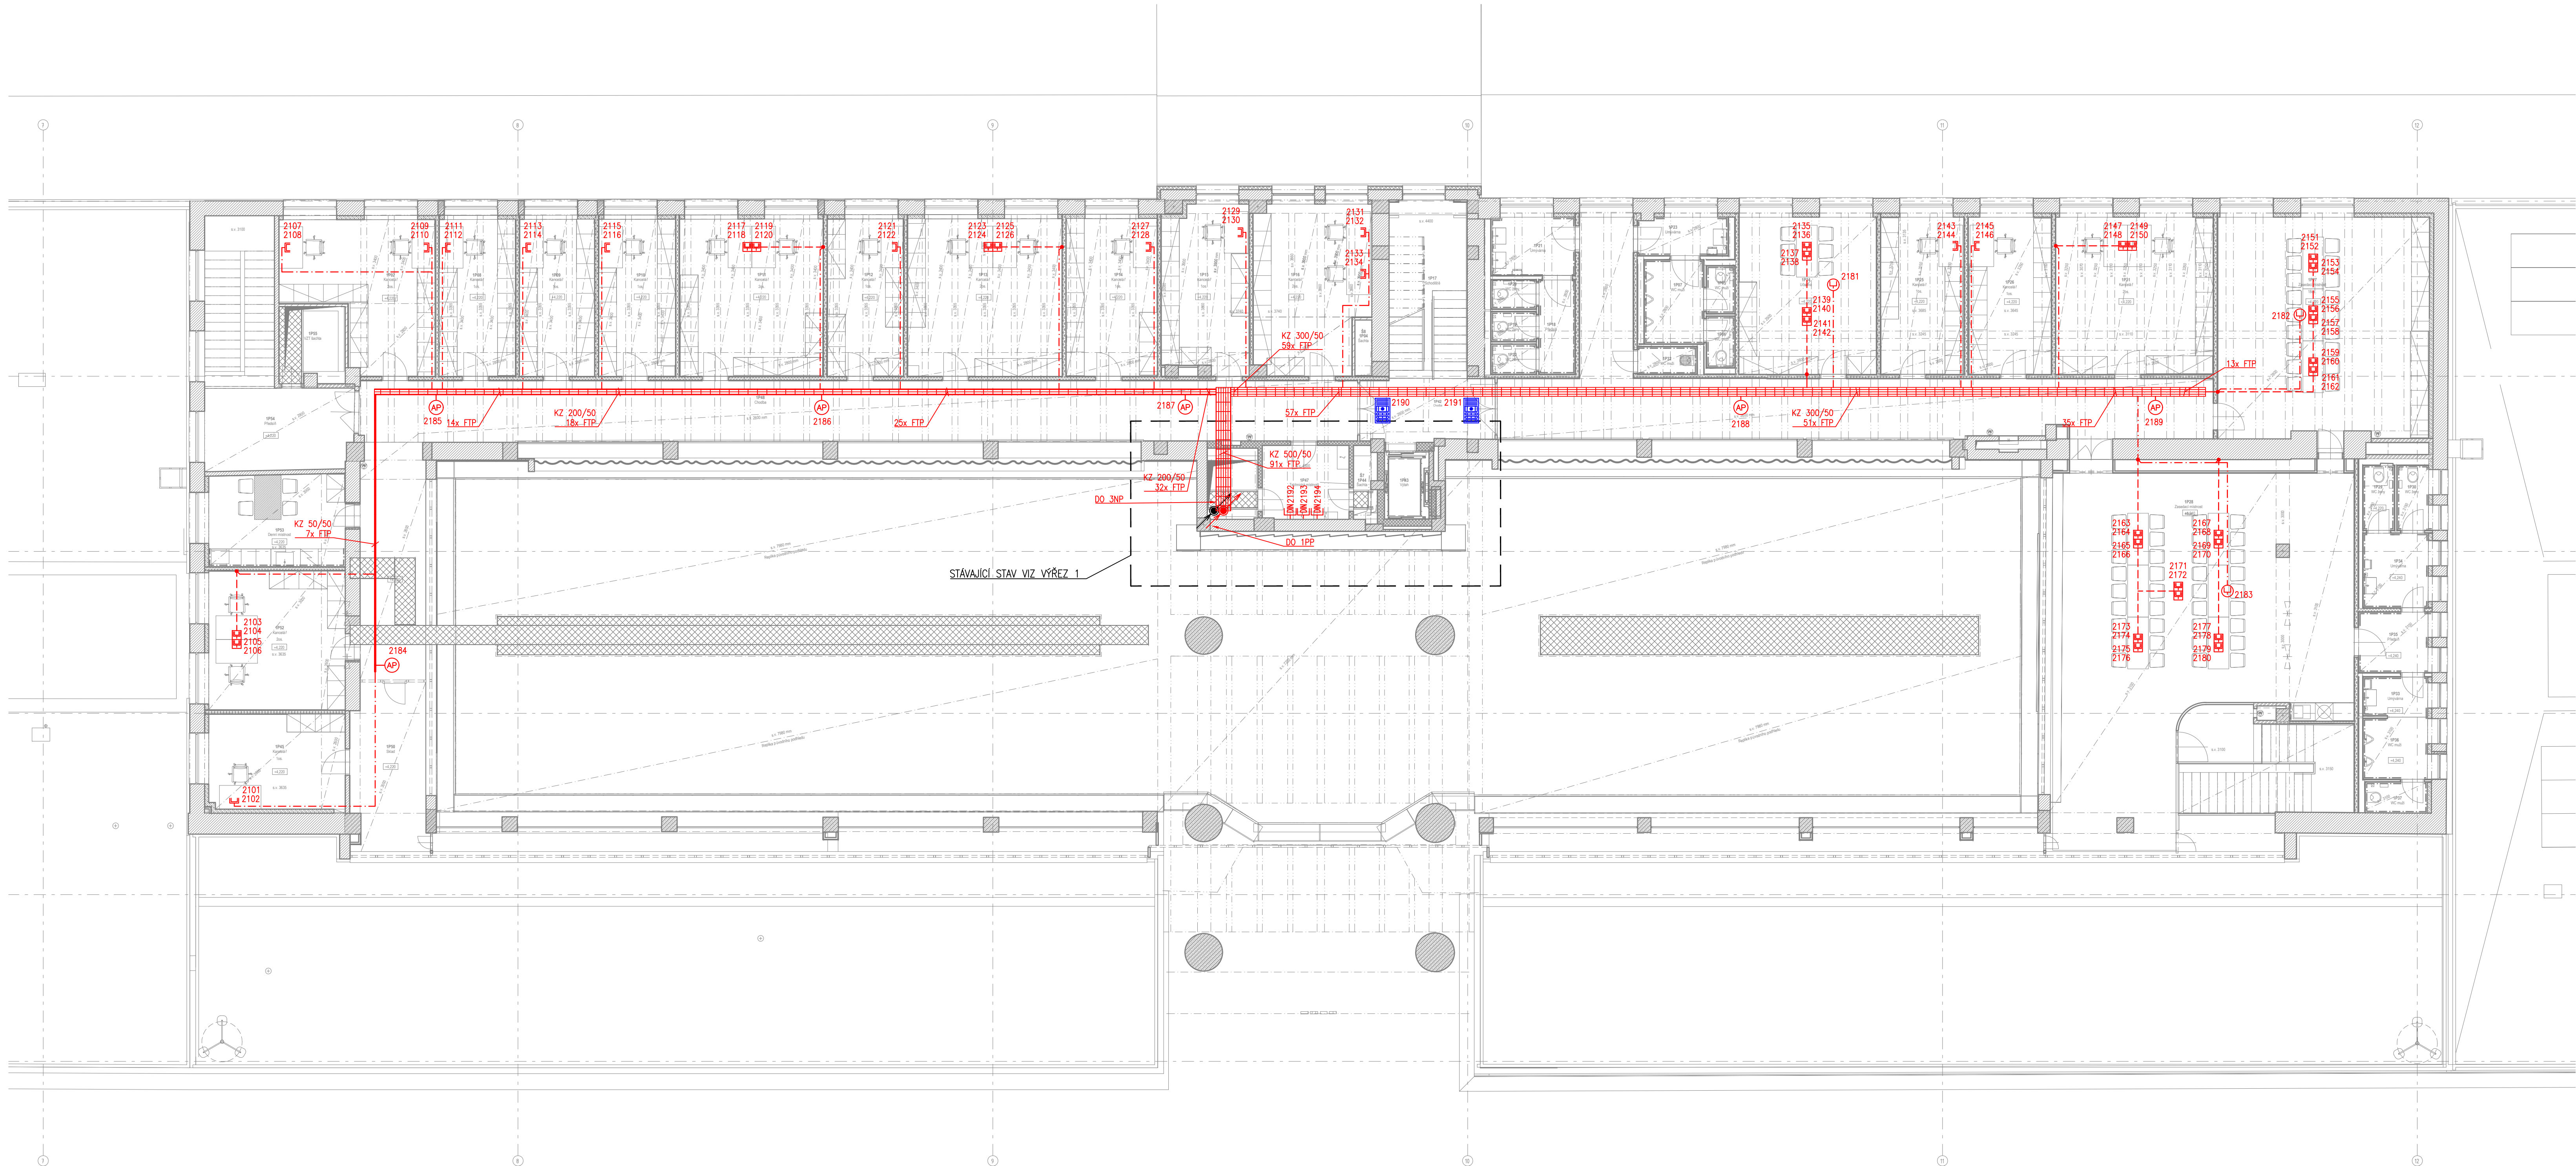

## VÝŘEZ 1: STÁVAJÍCÍ STAV TECHNICKÉ MÍSTNOSTI

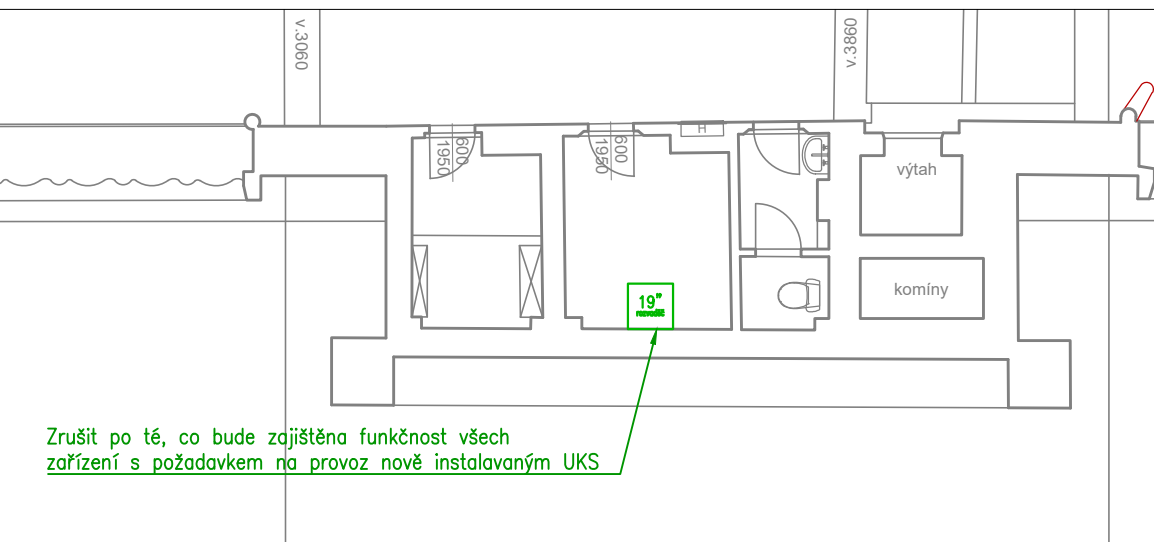


Orientační schéma:

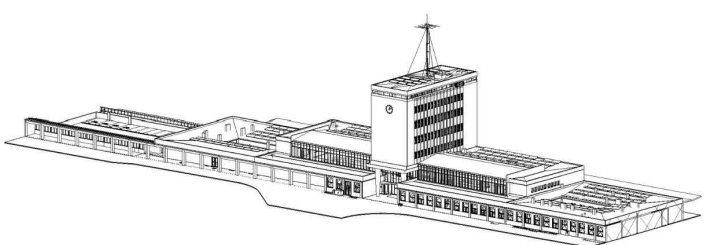

Razítko oprávněné osoby:

Revize:	Datum:	Popis:	Podpis:	Datum:
V01	01/2025	Smart elektronický	Ing. E. Střelka	

Stavebník/investor	Správa železnic, státní organizace	
Adresa:	Diážděná 1003/7, 110 00 Praha 1	
Zástupce investora:	Stavební správa západ Sokolovská 1995/278, 190 00 Praha 9	

zhotovitel stavby:	SAGASTA-HELIKA-AB000 VB CHEB SAGASTA s.r.o. Novodvorská 1010/14, 142 00, Praha 4 - Lhotka T: +420 261 344 100 E: info@sagasta.cz		
vedoucí účastník:	SAGASTA s.r.o. Novodvorská 1010/14, 142 00, Praha 4 - Lhotka T: +420 261 344 100 E: info@sagasta.cz		
adresa:			
kontakt:			
zhotovitel objektu:			
adresa:			
kontakt:			
hlavní projektant (HIP):	Specialista: Václav Mašek	Odpovědný projektant: Václav Mašek	Zpracovatel přílohy: Ing. Eduard Střelka

Název stavby/akce:	Rekonstrukce výpravní budovy v žst. Cheb	S-kód:	5631700106
Název části:	Jiná sdělovací zařízení	Zakázka:	121 066
Název objektu:	Strukturovaná kabeláž	Označení části:	D.1.2.7
Název přílohy:	Přodorys 2.NP	Číslo objektu/komplexu:	PS 11-02-71
Název dílčí části přílohy:	-	Číslo přílohy:	2. 121
Kraj:	Katastrální území:	Paré:	
Karlovarský	Cheb [650919]	TUDU:	0203VI
Dokumentace:	Datum zpracování:	Formáty:	Měřítko:
PDPS	08/2024	-	1:100
S-AGE:	Stupeň dokumentace:	Číslo:	Objekt:
5 6 3 1 7 0 0 1 0 6	P D P S	0 1 2 7 X	P S 0 1 0 2 7 1
Prostor pro další informace			