PŮDORYS 1.NP - PŮVODNÍ STAV + BOURÁNÍ
M 1:100

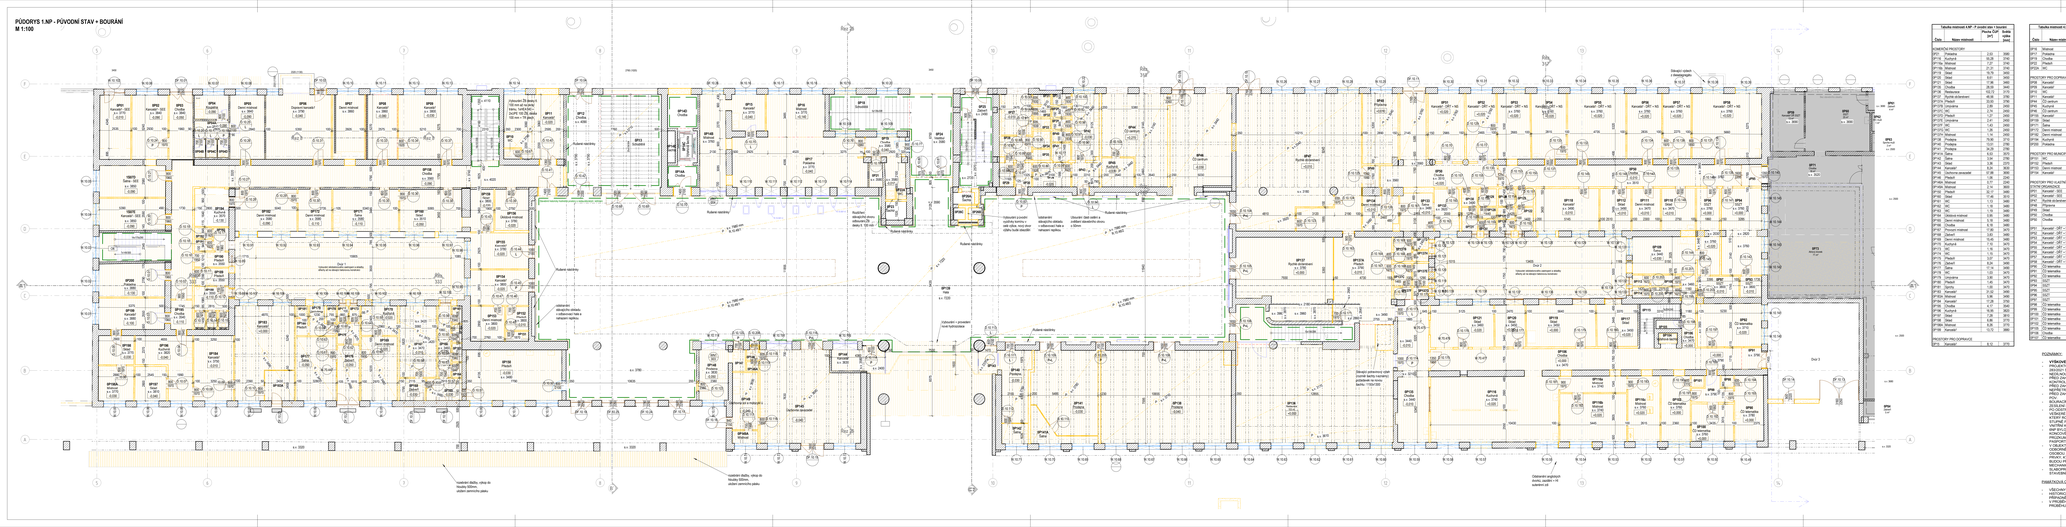

