


## SITUACE ZOV

### ETAPA 4-6

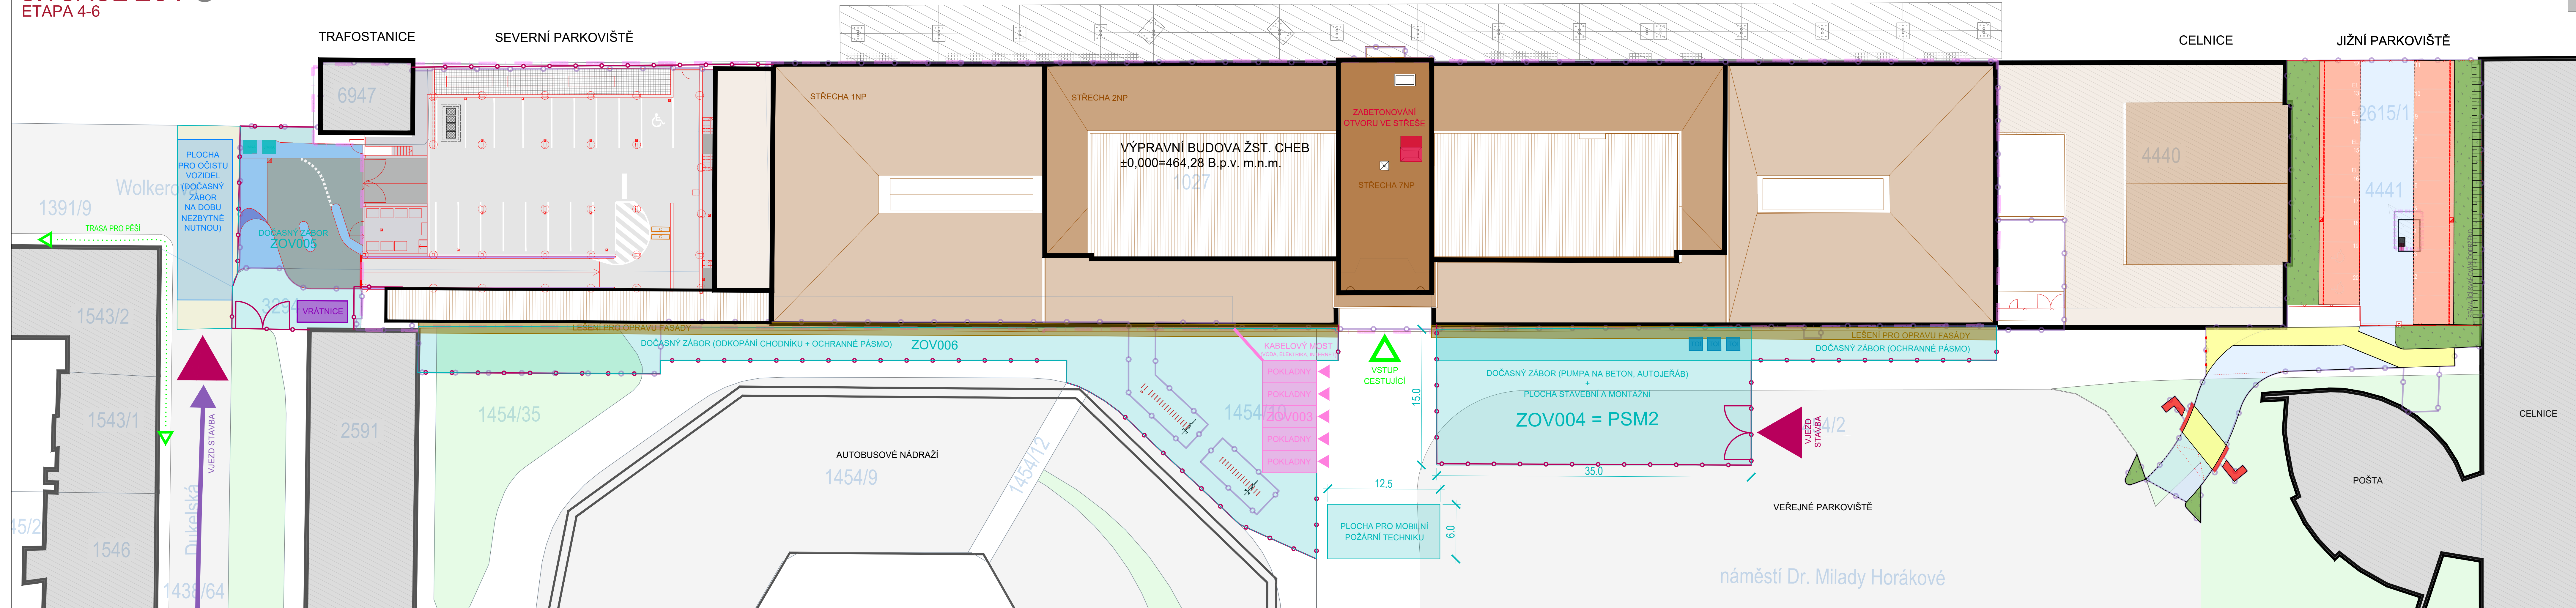


LEGENDA:

- |  |  |
|--|--|
|  | REKONSTRUOVANÉ BUDOVY ŽS                                   |
|  | STÁVAJÍCÍ OKOLNÍ BUDOVOVY                                  |
|  | STÁVAJÍCÍ KONSTRUKCE                                       |
|  | BOURANÉ KONSTRUKCE   |
|  | NOVÉ BUDOVANÉ KONSTRUKCE                                   |
|  | BOURANÉ HRANY KOMUNIKACÍ                                   |
|  | NOVÉ BUDOVANÉ KOMUNIKACE                                   |
|  | PLOCHA STAVEBNÍ A MONTÁŽNÍ                                 |
|  | OČISTNÁ PLOCHA PRO VOZIDLA                                 |
|  | FASÁDNÍ LEŠENÍ S OCHRANNOU SÍTÍ                            |
|  | OCHRANNÁ STRIŠKA NAD VSTUPEM (OSB)                         |
|  | DOČASNÉ ZASTĚNY A DĚLÍCÍ PRŮKY (SDK)                       |
|  | STÁVAJÍCÍ KOMUNIKACE                                       |
|  | STÁVAJÍCÍ TRAVNATÉ PLOCHY                                  |
|  | HRANICE ŘEŠENÉHO ÚZEMÍ                                     |
|  | MAJETEK SPRÁVY ŽELEZNIC                                    |
|  | DOPRAVNÍ OBSLUHA STAVBY - VOZIDLA                          |
|  | DOPRAVNÍ TRASA - ZAMĚŠTNANCÍ                               |
|  | TRASA PRO PEŠÍ - VEŘEJNOST                                 |
|  | VSTUP PRO VEŘEJNOST  |
|  | BŘÁNA  |
|  | VYMEZENÍ NEBEZPEČNÉHO PROSTORU                             |
|  | HLAVNÍ VSTUP NA STAVENIŠTĚ                                 |
|  | HLAVNÍ VJEZD NA STAVENIŠTĚ                                 |
|  | KONTEJNER NA ODPADEK                                       |
|  | SKLADOVÝ KONTAINER   |
|  | OBYTNÁ BUŇKA - PROVIZORNÍ KANCELÁŘE                        |
|  | OBYTNÁ BUŇKA - PROVIZORNÍ POKLADNY                         |
|  | SANITARNÍ BUŇKA - PROVIZORNÍ ZÁCHODY                       |
|  | STAVEBNÍ BUŇKA - VRATNICE                                  |
|  | BUŇKOVIŠTĚ STAVBY 2x3ks BUŇEK<br>VČETNĚ SCHODIŠTĚ A OCHOZU |
|  | CHEMICKÉ WC  |
|  | SEDIMENTAČNÍ JIMKA 1,5x1,5m                                |
|  | STAVEBNÍ SHOZ NA SUŠ                                       |
|  | STAVEBNÍ VÝTAH   |

Orientační schéma

Razítko oprávněné osoby:

			Podpis:	Datum:
Revize:	Datum:	Popis:		Kontroloval:

<b>Stavebník/investor</b> Adresa: Zástupce investora: Adresa:	<b>Správa železnic, státní organizace</b> Dílždná 1003/7, 110 00 Praha 1 Stavební správa západ Sokolovská 1995/278, 190 00 Praha 9	 <b>SPRÁVA ŽELEZNIC</b>
--	---	--

<b>Zhotovitel stavby:</b> Vedoucí účastník: Adresa: Kontakt:	<b>SAGASTA-HELKA-A8000 VB CBEH</b> SAGASTA s.r.o. Novodvorská 1010/14, 142 00, Praha 4 - Lhotka T: +420 261 344 100 E: info@sagasta.cz		<b>Zpracovatel přílohy:</b> Tomáš Chvátal
<b>Zhotovitel objektu:</b> Adresa: Kontakt:	<b>RUBY Project Management s.r.o.</b> Sokolovská 192/79, 186 00, Praha 8 - Karlín T: +420 221 775 222 E: info@ruby-pm.com		
<b>Hlavní projektant (HIP):</b> Ing. Adam Špunda	<b>Specialista:</b> Pavel Lázníčka	<b>Odpovědný projektant:</b> Pavel Lázníčka	

Název stavby/akce:		Rekonstrukce výpravní budovy v žst. Cheb										S-kód:		563170																										
Název části:		Souhrnná technická zpráva										Zakázka:		12																										
Název objektu:		Zásady organizace výstavby										Označení části:																												
												Číslo objektu/komplexu:																												
Název přílohy:		Situační ZOV										Číslo přílohy:		2.																										
Název dílčí části přílohy:		Etapa 3-4										Paré:																												
Kraj:		Katastrální území:						TUUD:																																
Karlovarský		Cheb (650919)						0203VI																																
Dokumentace:	
Stupeň dokumentace:		Datum zpracování:				Formáty:				Měřítko:																														
DUSP		02/2004				7xA4				1:250																														
S-kód:		Stupeň dokumentace:		Část:		Doplet:		Podtyp:		Příloha:																														
S	6	3	1	7	0	0	1	0	6	-	D	U	S	P	-	B	8	X	X	X	-	X	X	X	X	X	X	X	X	-	X	X	-	2	-	0	0	1	-	0
Prostor pro další informace	