PŮDORYS -1.PP - PŮVODNÍ STAV + BOURÁNÍ
M 1:100

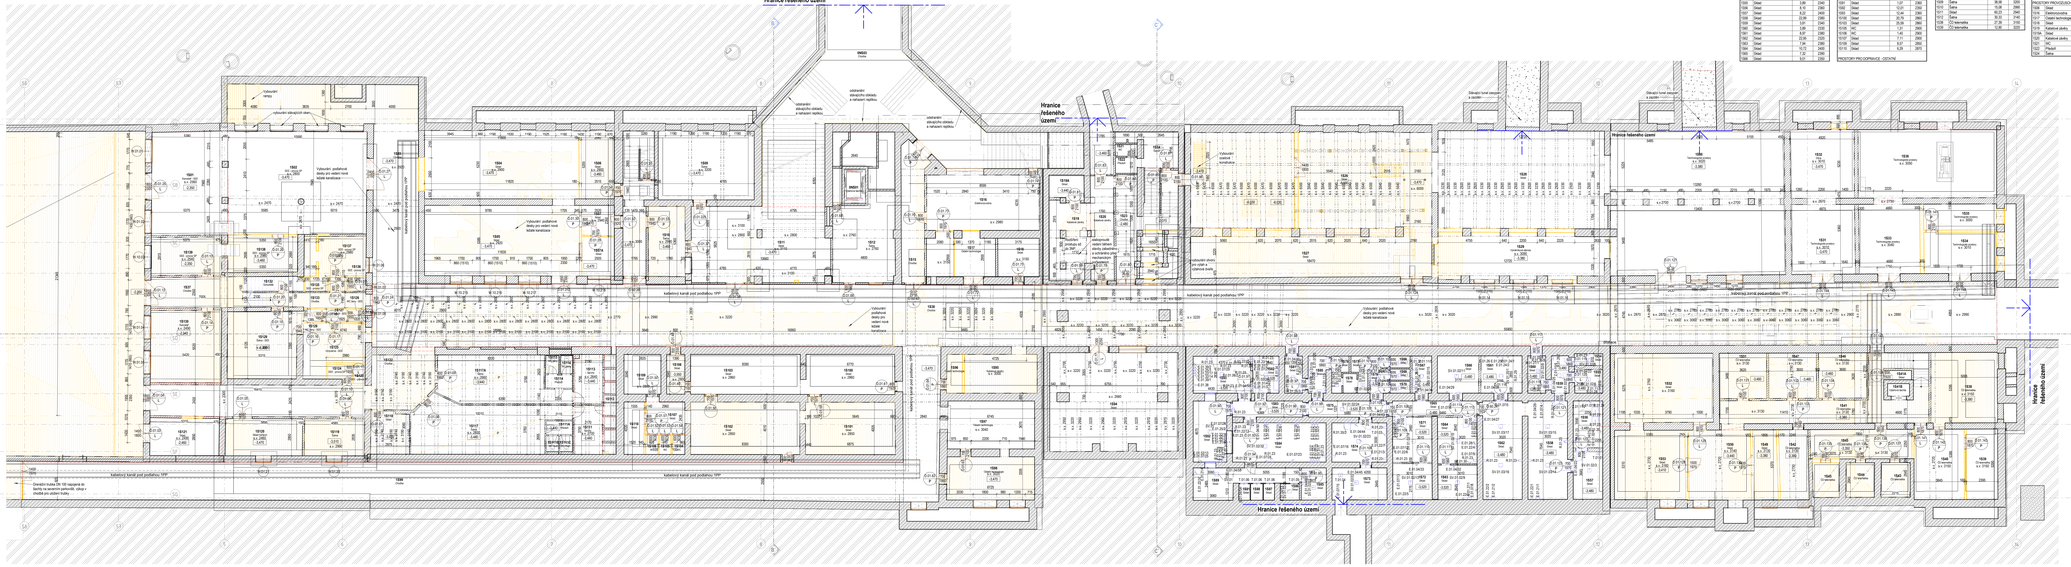
Hranice řešeného území
Hranice řešeného území
Hranice řešeného území