




Řez B
M 1:100

Půdorys stavební jámy sever
M 1:100

Řez C
M 1:100

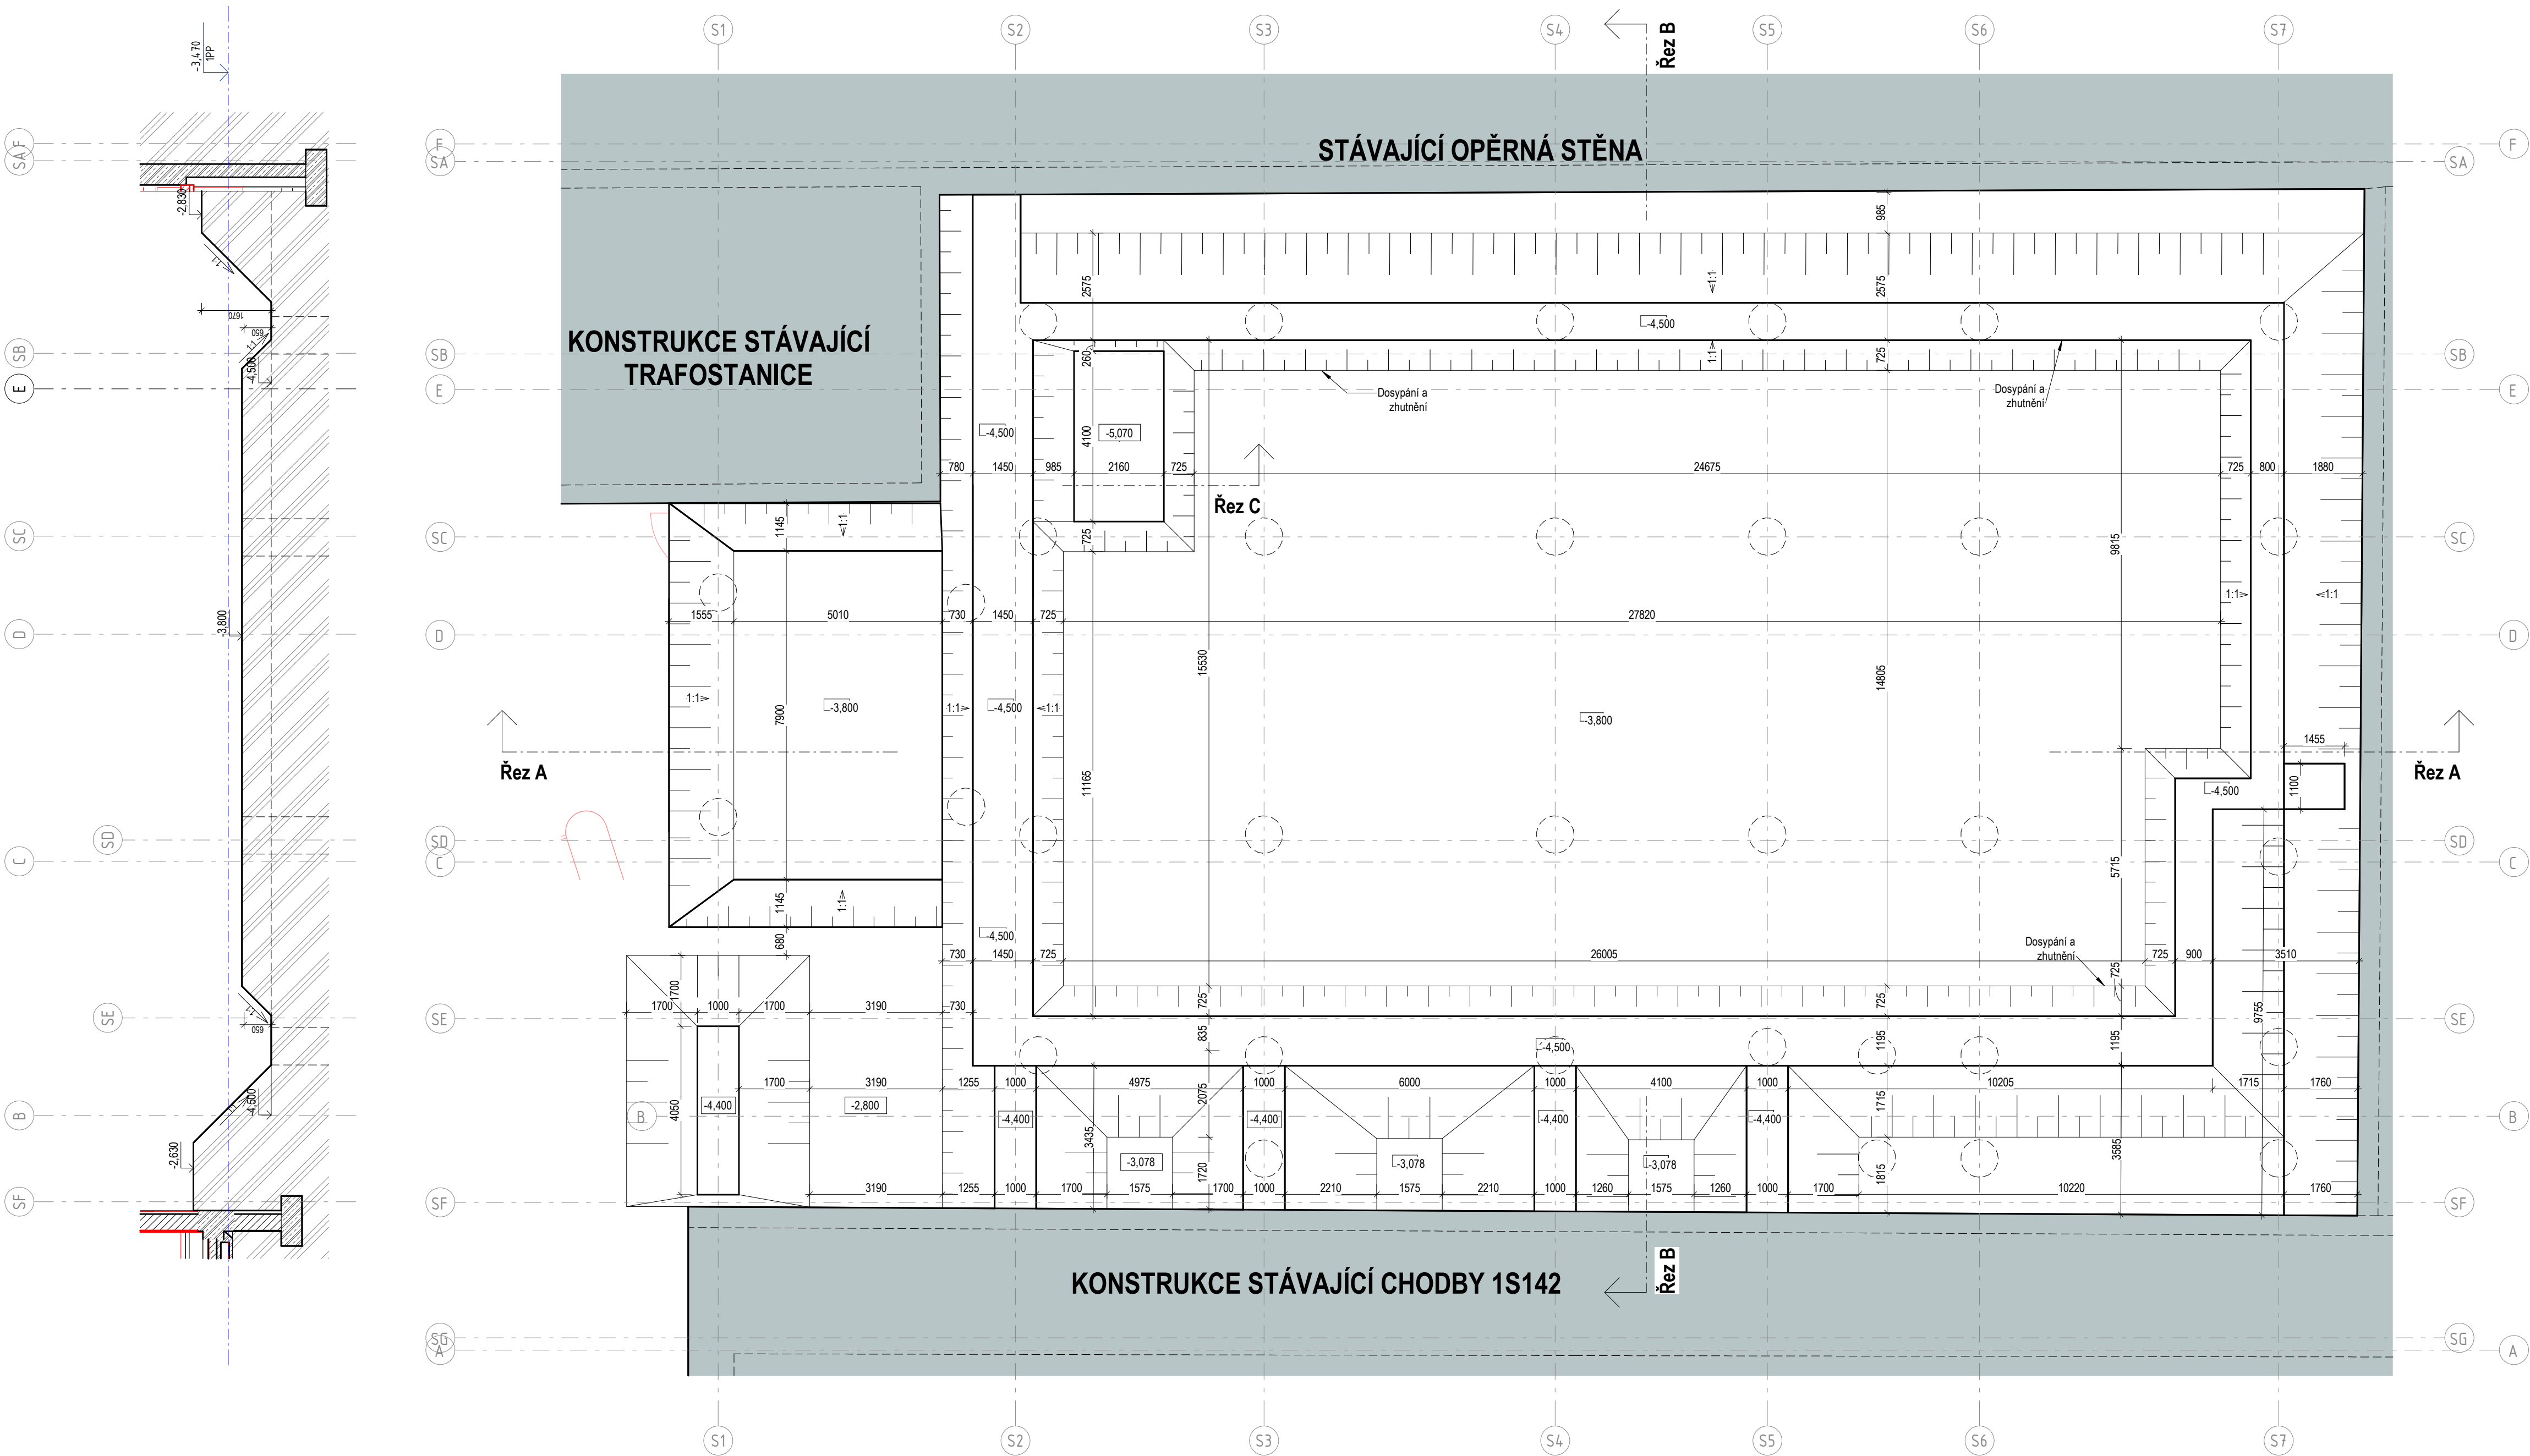

Řez A
M 1:100

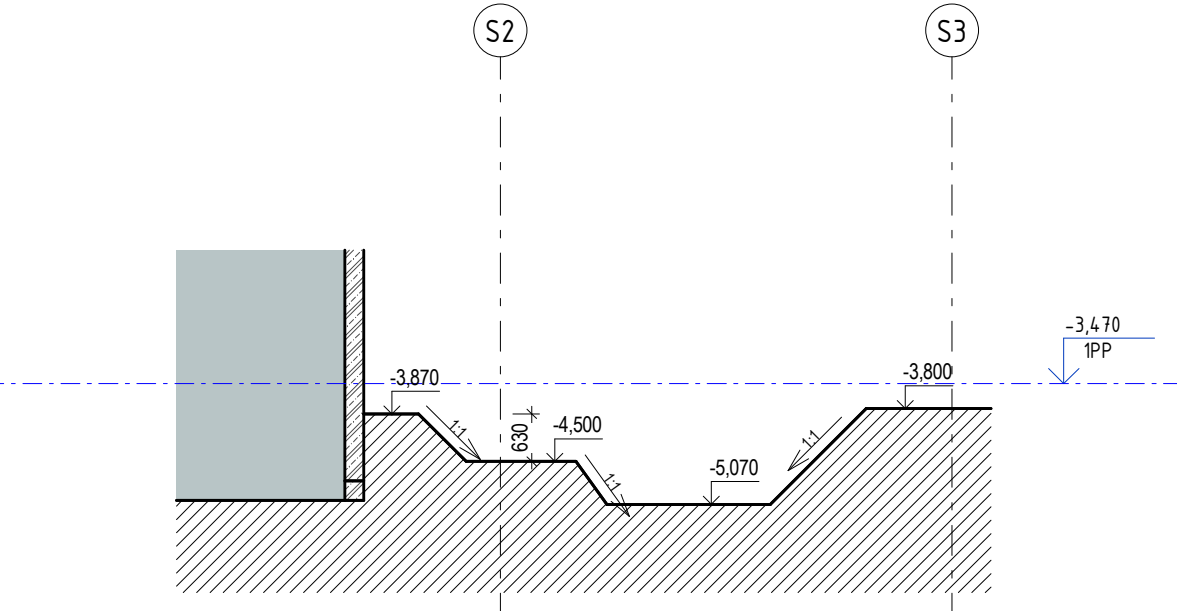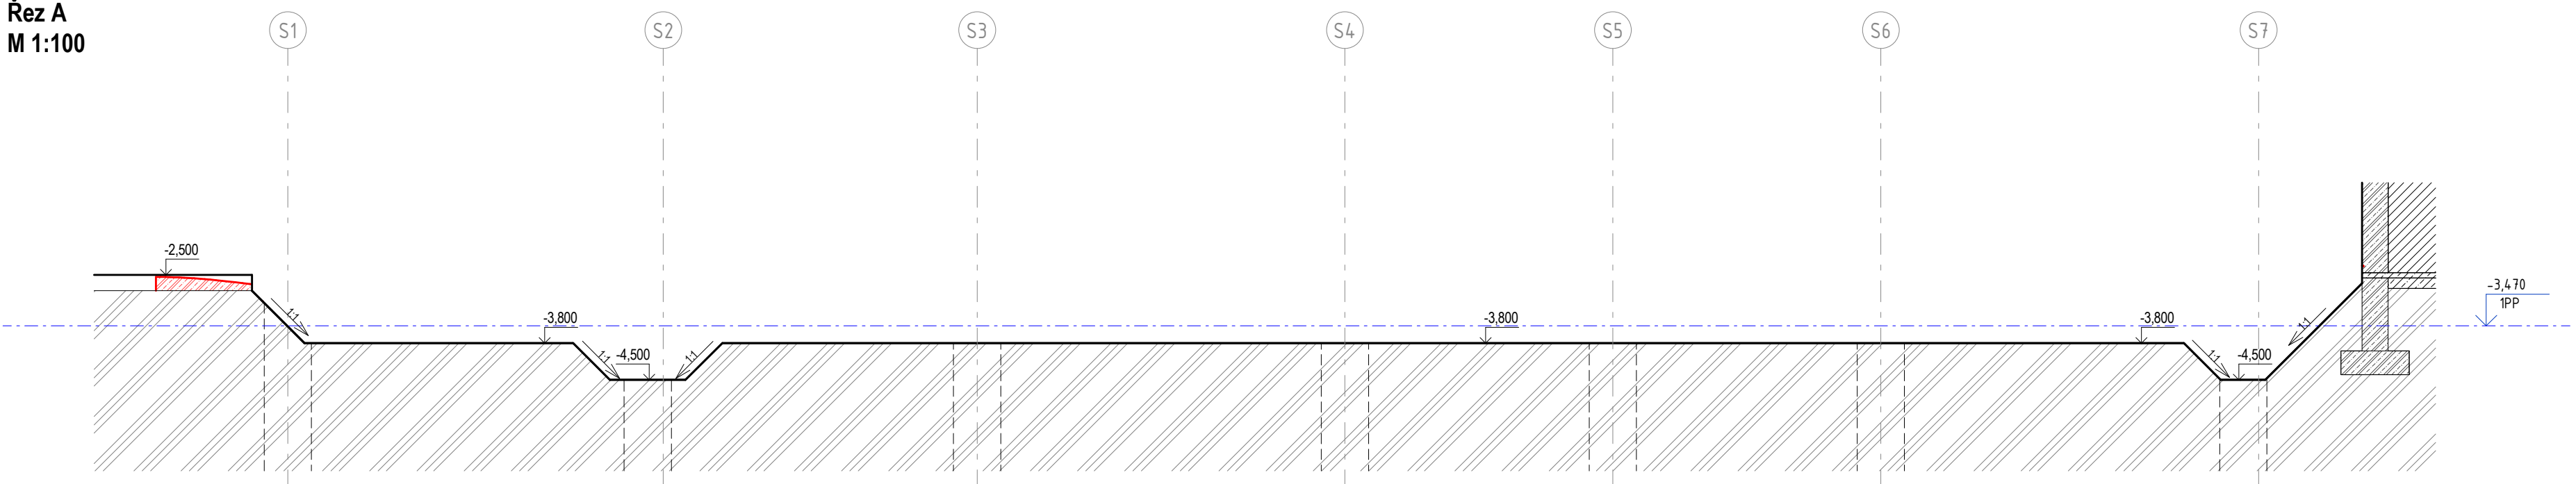

Legenda materiálů

- Stávající konstrukce
- Stávající železobeton
- Zemina původní

POZNÁMKY:

- VÝŠKOVÉ KÓTY JSOU VZTAŽENY K $\pm 0.000 = 464.280$ M.N.M.
- PROJEKTOVÁ DOKUMENTACE JE VYPRACOVÁNA V ÚROVNI PRO STAVEBNÍ POVOLENÍ VE SMYSLU VYHL. Č. 283/2021 Sb. A NENAHRAŽUJE PD PRO PROVEDENÍ PROJEKTU NEBO VÝROBNÍ DOKUMENTACI.
- NEDÍLNOU SOUČÁSTÍ DOKUMENTACE JE TECHNICKÁ ZPRÁVA A TABULKY SKLADEB.
- PŘED ZAHÁJENÍM STAVEBNÍCH PRACÍ JE NUTNÉ PROMĚRIT VŠECHNY ROZMĚRY VYPLYVÁJÍCÍ Z PD A KONTROLOVAT JE BĚHEM STAVEBNÍCH PRACÍ

Orientační schéma:	Razítko oprávněné osoby:			
Revize:	Datum:	Popis:	Podpis:	Datum:
V01	01/2025	Zpracování příponinek SŽ		Ing. Adam Špunda
V00	09/2024	Dokumentace k připomínkám SŽ		Ing. Adam Špunda

Stavebník/investor	Správa železnic, státní organizace	
Adresa:	Dlážděná 1003/7, 110 00 Praha 1	
Zástupce investora:	Stavební správa západ	
Adresa:	Sokolovská 1995/278, 190 00 Praha 9	

Zhotovitel stavby:	SAGASTA-HELIKA-A8000 VB CHEB	
Vedoucí účastník:	SAGASTA s.r.o.	
Adresa:	Novodvorská 1010/14, 142 00, Praha 4 - Lhotka	
Kontakt:	T: +420 261 344 100 E: info@sagasta.cz	
Zhotovitel objektu:	SAGASTA s.r.o.	
Adresa:	Novodvorská 1010/14, 142 00, Praha 4 - Lhotka	
Kontakt:	T: +420 261 344 100 E: info@sagasta.cz	
Hlavní projektant (HTP):	Specialista:	Odpovědný projektant:
Ing. Adam Špunda	Ing. Robert Šimáček	Ing. Adam Špunda
		Zpracovatel přílohy:
		Bc. Daria Bashkatova

Název stavby/akce:	Rekonstrukce výpravní budovy v žst. Cheb	S-kód:	S631700106
Název části:	Parkovací a cyklo-parkovací stání pro veřejnost	Zakázka:	121 066
Název objektu:	Parkovací stání a cykloboxy - sever	Označení části:	D.2.1.8.2
Název přílohy:	Architektonicko - stavební řešení	Číslo objektu/komplexu:	SO.01-51-01.01
Název dílčí části přílohy:	Půdorys stavební jámy sever	Číslo přílohy:	2 103
Kraj:	Katastrální území:	TUDU:	
Karlovarský	Cheb [650919]	0203VI	
Dokumentace:			
Stupeň dokumentace:	Datum zpracování:	Formáty:	Mřítko:
DUSP	09/2024		Jak je ukázáno
S-kód:	Stupeň dokumentace:	Číslo:	Objekt:
S 6 3 1 7 0 0 1 0 6	D U S P	D 2 1 8 2	S 0 0 1 5 1 0 1
			0 1
			2
			1 0 3
			V 0 1
Prostor pro další informace			