

POZNÁMKY:

NAPĚŤOVÁ SOUSTAVA
3 + N + PE, ~ 50Hz, 400/230V, TN-C-S


OCHRANA PROTI NEBEZPEČNÉMU DOTYKOVÉMU NAPĚTÍ
DLE ČSN 33 2000-4-41 ed.3: AUTOMATICKÝM ODPOJENÍM OD ZDROJE, HLAVNÍM POSPOJOVÁNÍM,
DOPLŇUJÍCÍM POSPOJOVÁNÍM, PROUDOVÝMI CHRÁNIČI - DOPLŇKOVÁ OCHRANA.

OCHRANA PROTI ZKRATU A PŘETÍŽENÍ
OCHRANA BUDE PROVEDENA NA VÝVODECH KE SVÍTIDLŮM POUŽITÝMI JISTIČI A PROUDOVÝMI CHRÁNIČI. VE
STOŽÁRECH BUDOU SVÍTIDLA ODJÍŠTĚNA SKLENĚNÝMI POJISTKAMI

POSTUP MONTÁŽE, KOMPLEXNÍ ZKOUŠKY
POSTUP MONTÁŽE A ZPŮSOB PROVEDENÍ KOMPLEXNÍCH ZKOUŠEK A DOBU JEJICH TRVÁNÍ URČÍ DODAVATEL
ZAŘÍZENÍ.

ÚDRŽBA ZAŘÍZENÍ
ÚDRŽBA EL. ZAŘÍZENÍ, KTEROU ŘEŠÍ TENTO PROJEKT, BUDE STANDARDNÍ PRO ZAŘÍZENÍ NN AVO. PROVÁDĚT SE
BUDE POMOCÍ DVOJITÝCH ŽEBŘÍKŮ A MECHANICKÝCH PLOŠIN DLE POKYNŮ A PLÁNU ÚDRŽBY PROVOZOVATELE.
NA PŘÍSLUŠNÉM EL. ZAŘÍZENÍ MUSEJÍ BÝT PRAVIDELNĚ PROVÁDĚNY REVIZE PODLE ČASOVÉHO
HARMONOGRAMU PROVOZOVATELE.

Způsob kotvení stožárů VO

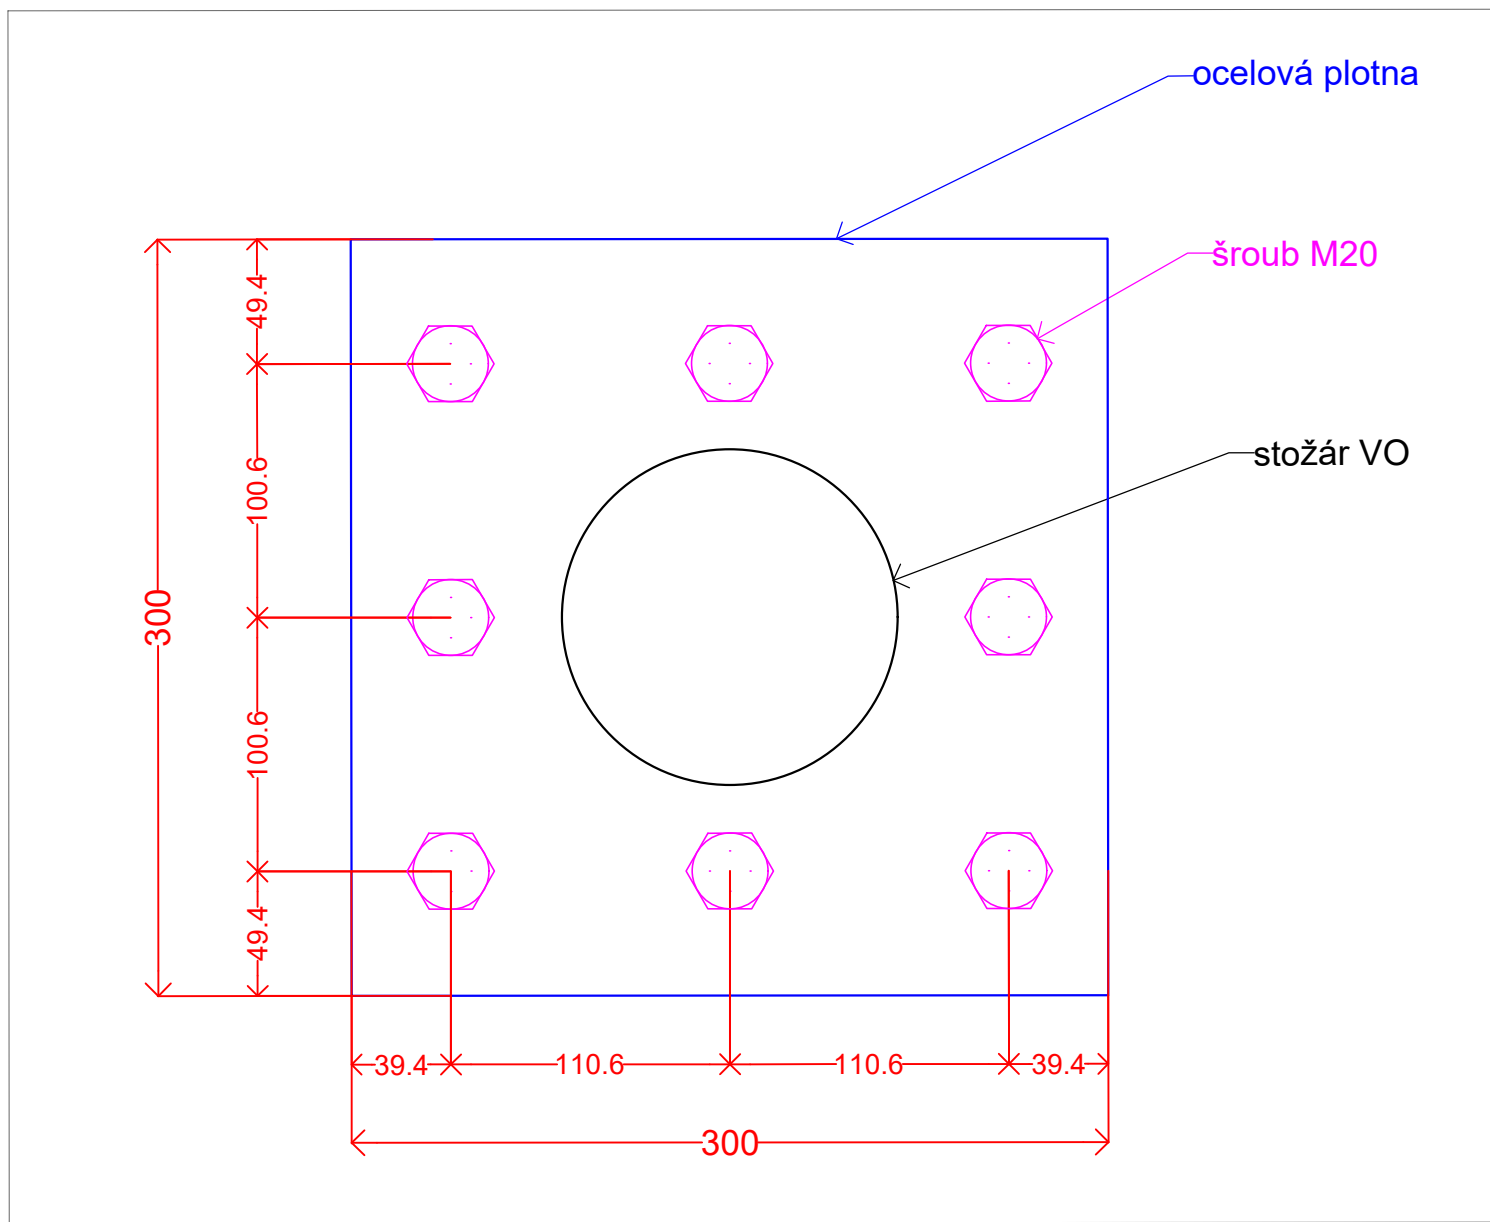

LEGENDA VO

- Symbol ocelového stožáru VO (4m)
- Symbol LED svítidla pro venkovní parkoviště

- VO1 - LED svítidlo (39,6 W) pro osvětlení severního parkoviště
- VO2 - LED svítidlo (39,6 W) pro osvětlení severního parkoviště
- VO3 - LED svítidlo (28,4 W) pro osvětlení jižního parkoviště
- VO4 - LED svítidlo (52 W) pro osvětlení severního parkoviště (1PP)
- VO5 - LED svítidlo (47,8 W) pro osvětlení severního parkoviště (vjezdu do 1PP)
- VO7 - LED svítidlo (23 W) pro osvětlení severního parkoviště (1PP)

Rozvaděč veřejného areálového osvětlení (RVO)



CYKY-J 3X4, CYA 16

CYKY-J 3X2,5

Kabelová trasa


POZNÁMKA VO

Kabel VO u severního venkovního parkoviště bude přiveden k jednotlivým stožárům spodem
skrz strop. Prostupy (otvory) musí být pečlivě utěsněny.

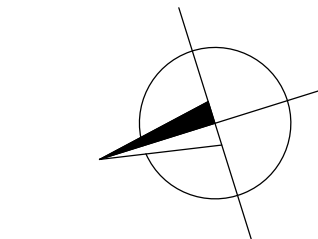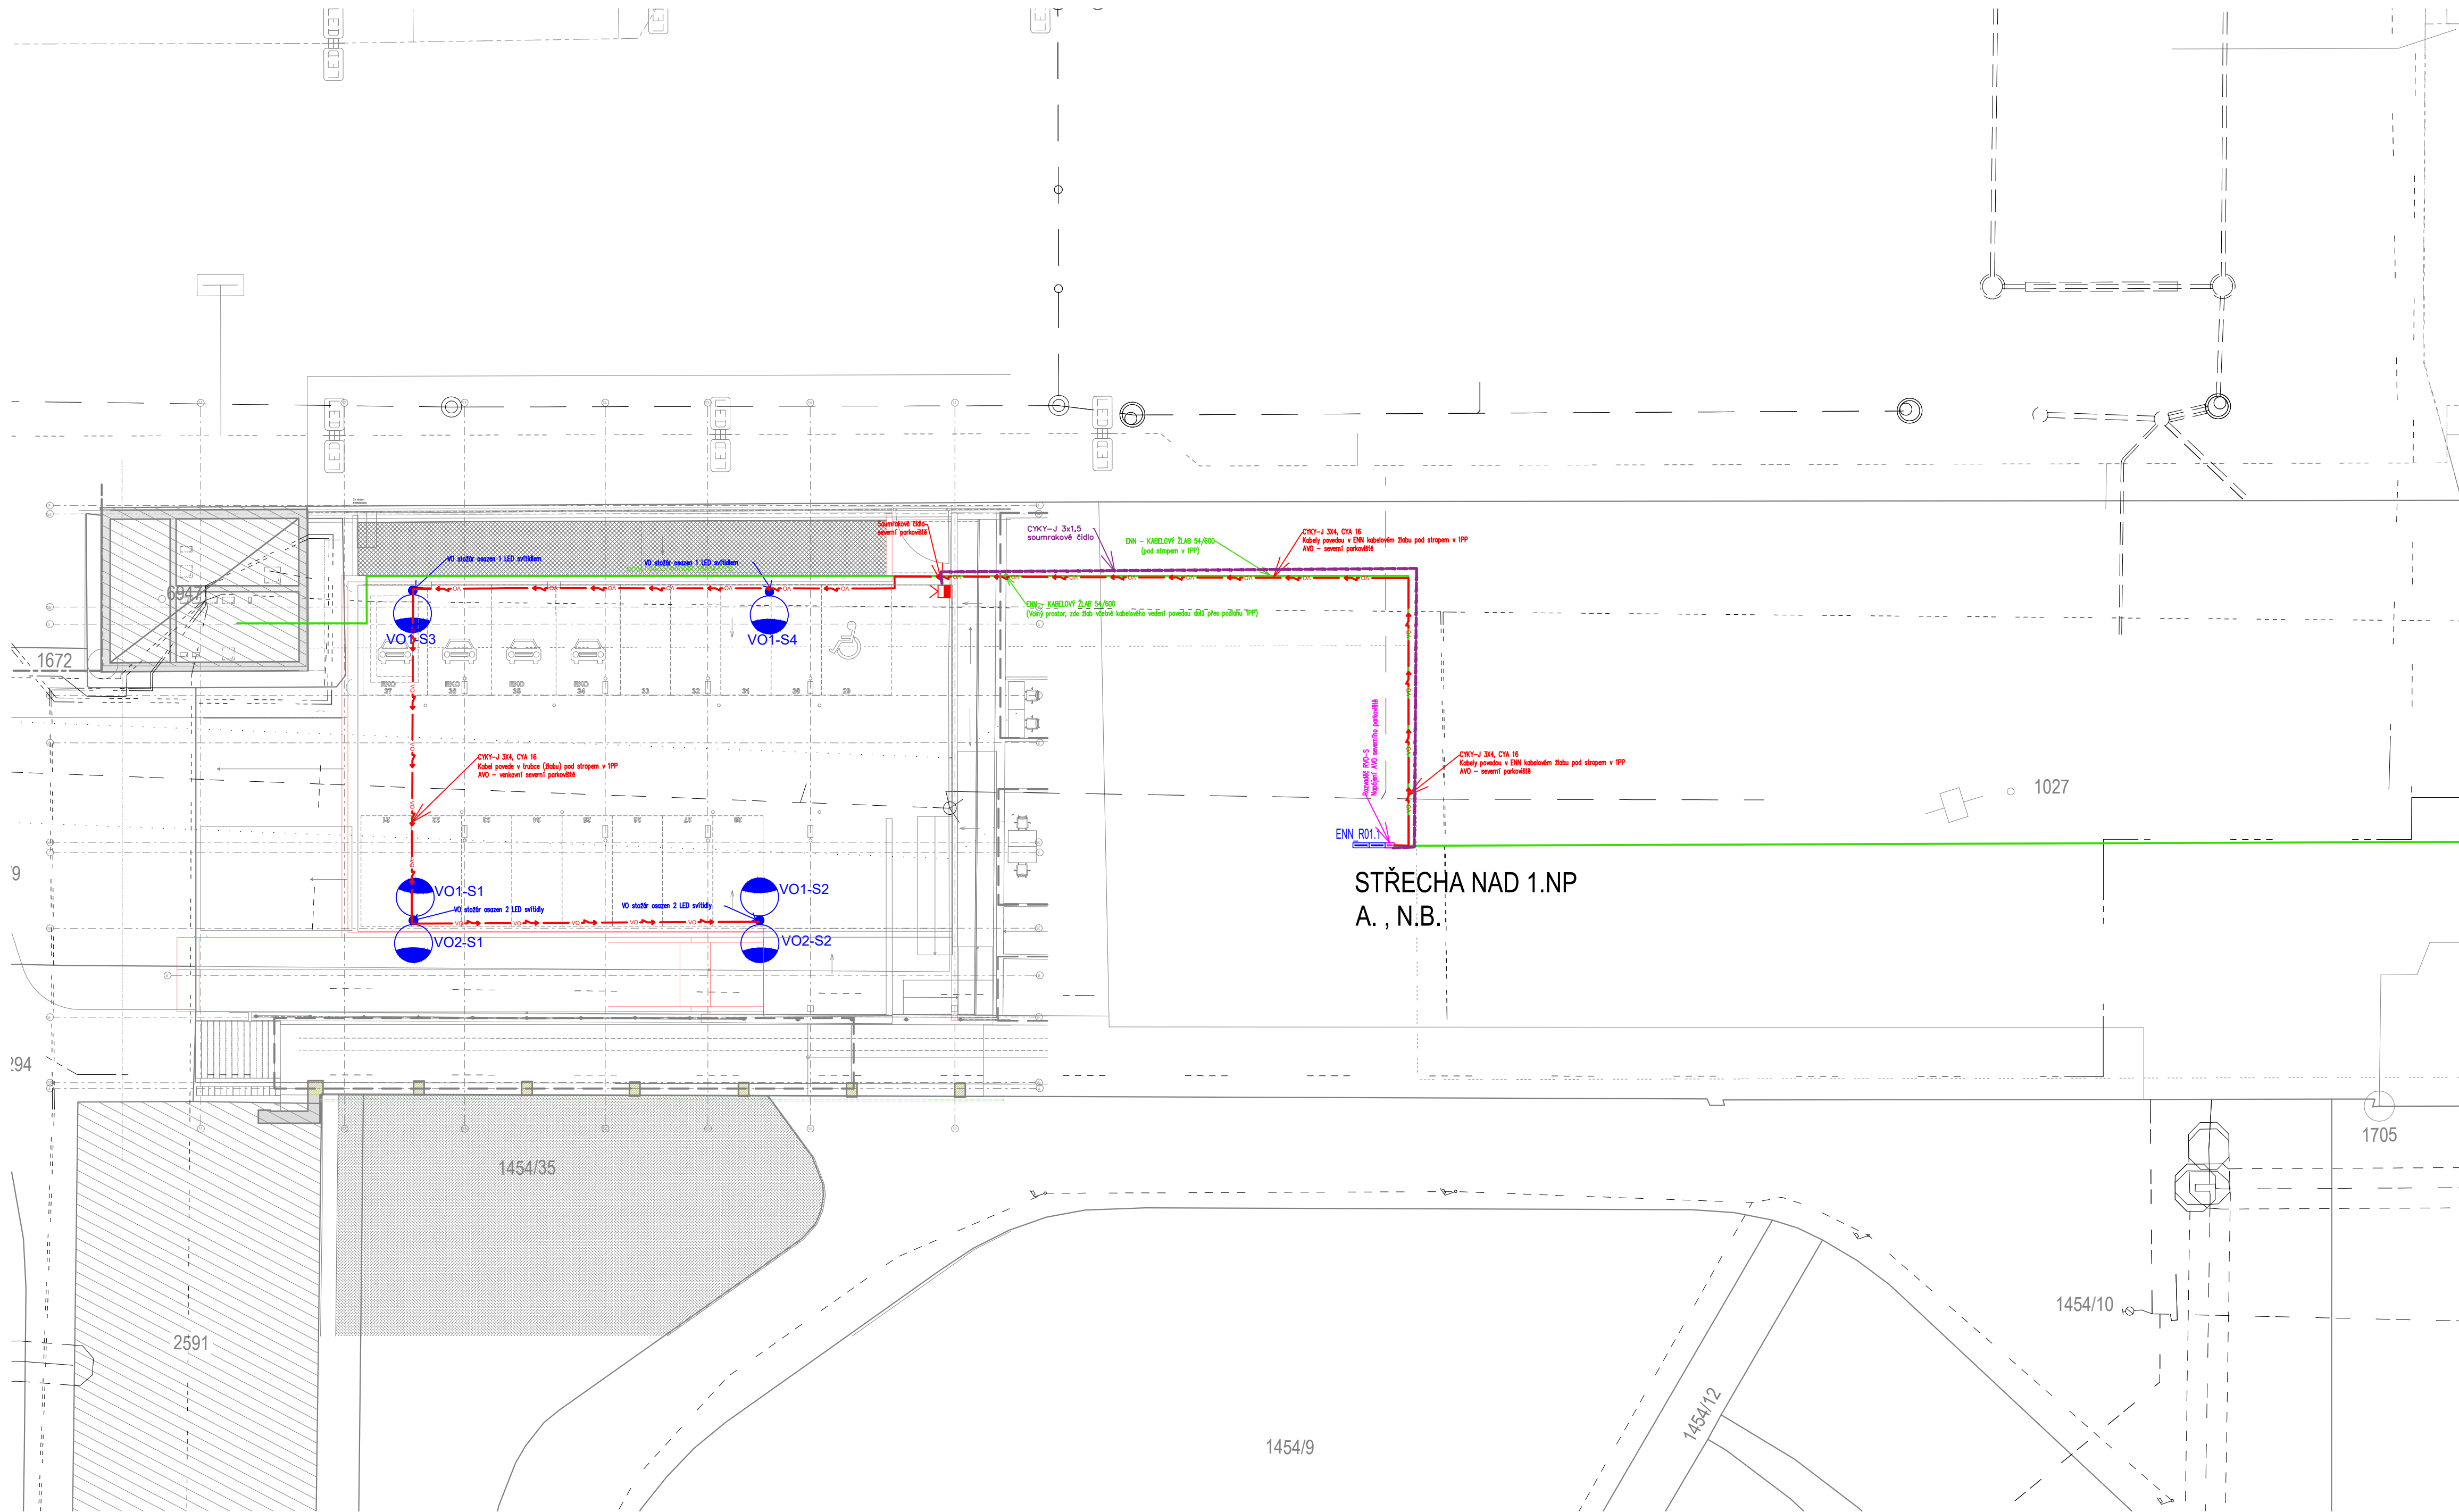

Orientační schéma:

Razítka oprávněné osoby:

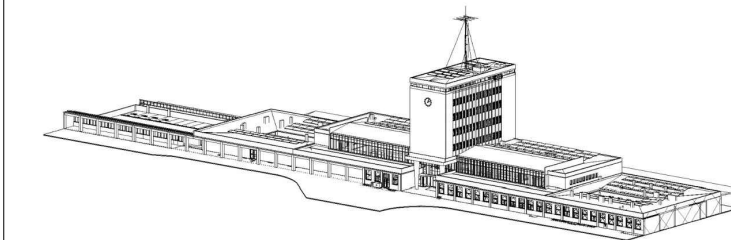

Revize:	Datum:	Popis:	Podpis:	Datum:

Stavebník/investor	Správa železnic, státní organizace	
Adresa:	Dlážděná 1003/7, 110 00 Praha 1	
Zástupce investora:	Stavební správa západ	

Zhotovitel stavby:	SAGASTA s.r.o.	
Adresa:	Novodvorská 1010/14, 142 00, Praha 4 - Uhřetka	
Kontakt:	T: +420 261 344 100 E: info@sagasta.cz	

Zhotovitel objektu:	SAGASTA s.r.o.	
Adresa:	Novodvorská 1010/14, 142 00, Praha 4 - Uhřetka	
Kontakt:	T: +420 261 344 100 E: info@sagasta.cz	

Hlavní projektant (HIP):	Ing. Adam Špunda	Specialista:	Ing. Esmail Saleh, Ph.D.
--------------------------	------------------	--------------	--------------------------

Název stavby/akce:	Rekonstrukce výpravní budovy v žst. Cheb	S-kód:	5631700106
Název části:	Parkovací a cyklo-parkovací stání pro veřejnost	Zakázka:	121 066
Název objektu:	Parkovací a cyklo-parkovací stání - sever	Číslo objektu/komplexu:	D.2.1.8.2
Kraj:	Karlovarský	TUDU:	0203v1
Dokumentace:	Datum zpracování:	Formát:	Měřítko:
PDPS	09/2024	BxA4	1:200
Stupeň dokumentace:	Číslo:	Objekt:	Podpis:
5	6	3	1
7	0	1	0
6	-	P	D
P	S	-	D
2	1	8	2
-	S	0	0
1	5	1	0
1	-	0	5
-	2	-	1
0	2	-	V
0	0		