

POZNÁMKY:

NAPĚŤOVÁ SOUSTAVA
3 + N + PE, ~ 50Hz, 400/230V, TN-C-S


OCHRANA PROTI NEBEZPEČNÉMU DOTYKOVÉMU NAPĚTÍ
DLE ČSN 33 2000-4-41 ed.3: AUTOMATICKÝM ODPOJENÍM OD ZDROJE, HLAVNÍM POSPOJOVÁNÍM,
DOPLŇUJÍCÍM POSPOJOVÁNÍM, PROUDOVÝMI CHRÁNIČI - DOPLŇKOVÁ OCHRANA.

OCHRANA PROTI ZKRATU A PŘETÍŽENÍ
OCHRANA BUDE PROVEDENA NA VÝVODECH KE SVÍTIDLŮM POUŽITÝMI JISTIČI A PROUDOVÝMI CHRÁNIČI. VE
STOŽÁRECH BUDOU SVÍTIDLA ODJÍSTĚNA SKLENĚNÝMI POJISTKAMI

POSTUP MONTÁŽE, KOMPLEXNÍ ZKOUŠKY
POSTUP MONTÁŽE A ZPŮSOB PROVEDENÍ KOMPLEXNÍCH ZKOUŠEK A DOBU JEJICH TRVÁNÍ URČÍ DODAVATEL
ZAŘÍZENÍ.

ÚDRŽBA ZAŘÍZENÍ
ÚDRŽBA EL. ZAŘÍZENÍ, KTEROU ŘEŠÍ TENTO PROJEKT, BUDE STANDARDNÍ PRO ZAŘÍZENÍ NN AVO. PROVÁDĚT SE
BUDE POMOCÍ DVOJITÝCH ŽEBŘÍKŮ A MECHANICKÝCH PLOŠIN DLE POKYNŮ A PLÁNU ÚDRŽBY PROVOZOVATELE.
NA PŘÍSLUŠNÉM EL. ZAŘÍZENÍ MUSEJÍ BÝT PRAVIDELNĚ PROVÁDĚNY REVIZE PODLE ČASOVÉHO
HARMONOGRAMU PROVOZOVATELE.

Způsob kotvení stožárů VO

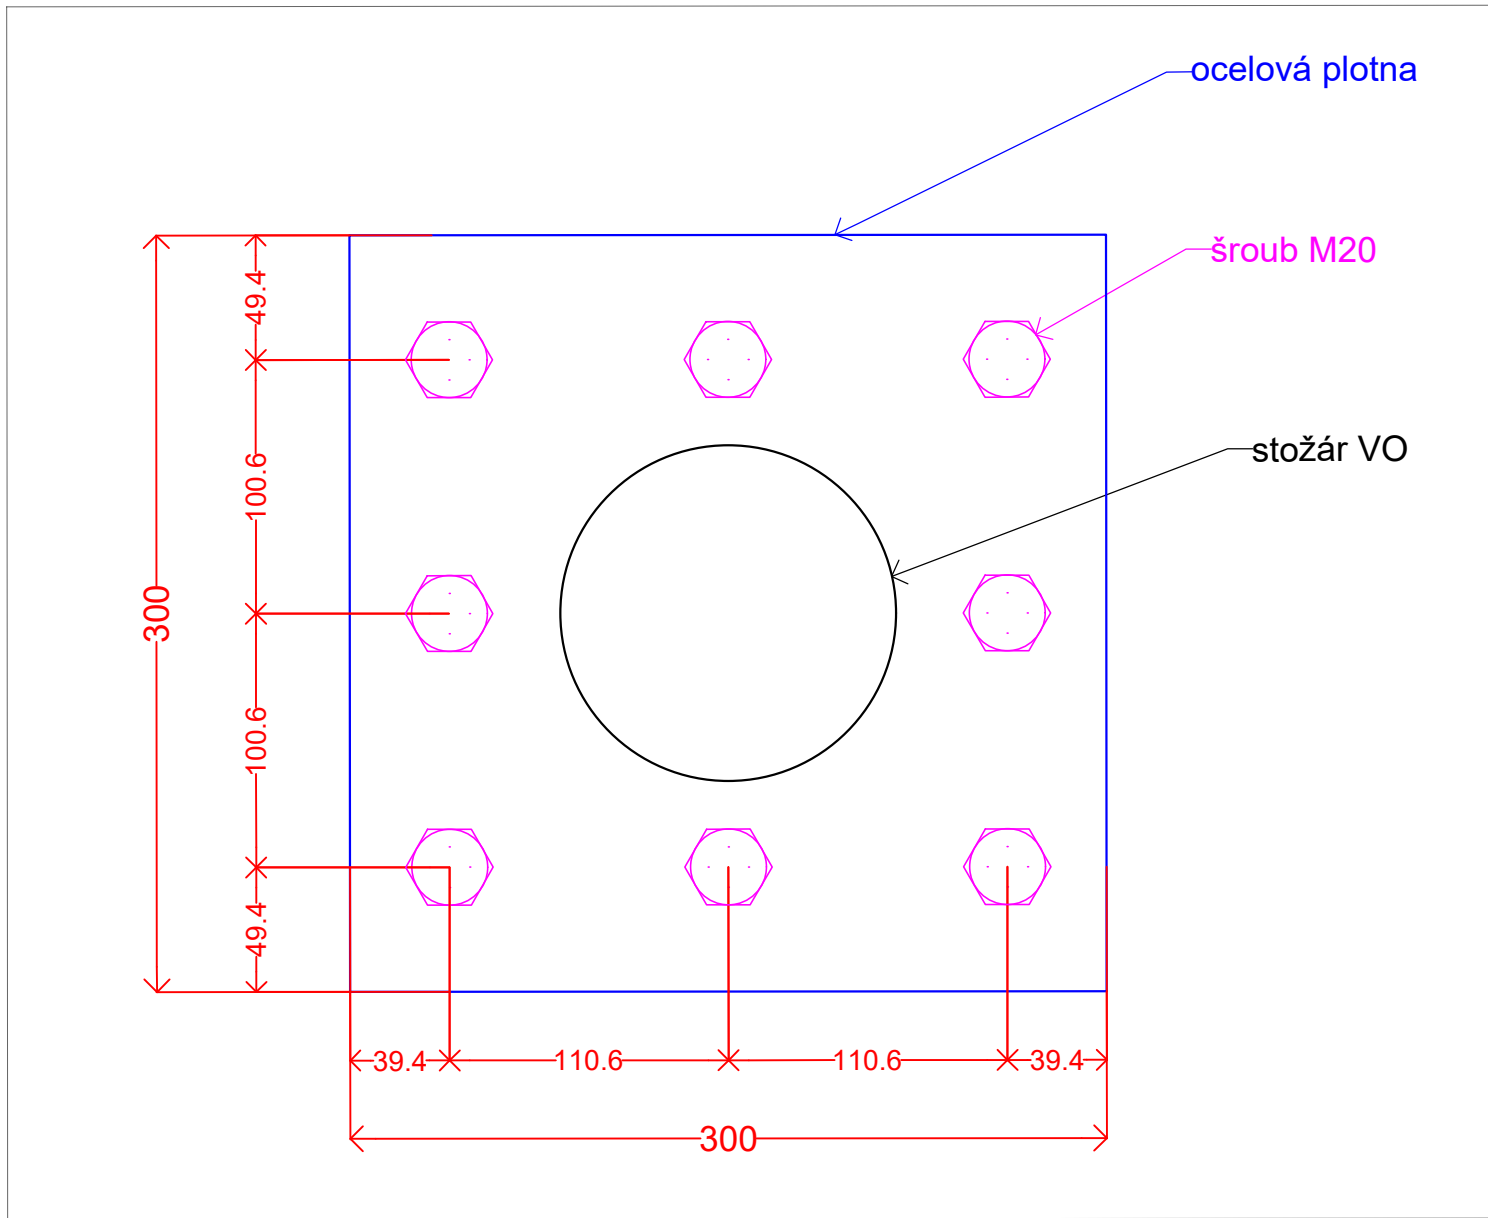

LEGENDA VO

- Symbol ocelového stožáru VO (4m)
- Symbol LED svítidla pro venkovní parkoviště

VO1 - LED svítidlo (39,6 W) pro osvětlení severního parkoviště

VO2 - LED svítidlo (39,6 W) pro osvětlení severního parkoviště

VO3 - LED svítidlo (28,4 W) pro osvětlení jižního parkoviště

VO4 - LED svítidlo (52 W) pro osvětlení severního parkoviště (1PP)

VO5 - LED svítidlo (47,8 W) pro osvětlení severního parkoviště (vjezdu do 1PP)

VO7 - LED svítidlo (23 W) pro osvětlení severního parkoviště (1PP)

Rozvaděč veřejného areálového osvětlení (RVO)



VO CYKY-J 3X4, CYA 16

VO CYKY-J 3X2,5

Kabelová trasa

POZNÁMKA VO

Kabel VO u severního venkovního parkoviště bude přiveden k jednotlivým stožárům spodem
skrz strop. Prostupy (otvory) musí být pečlivě utěsněny.

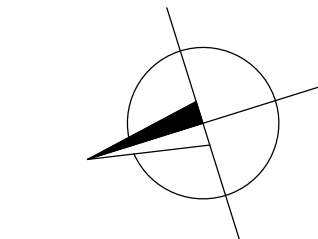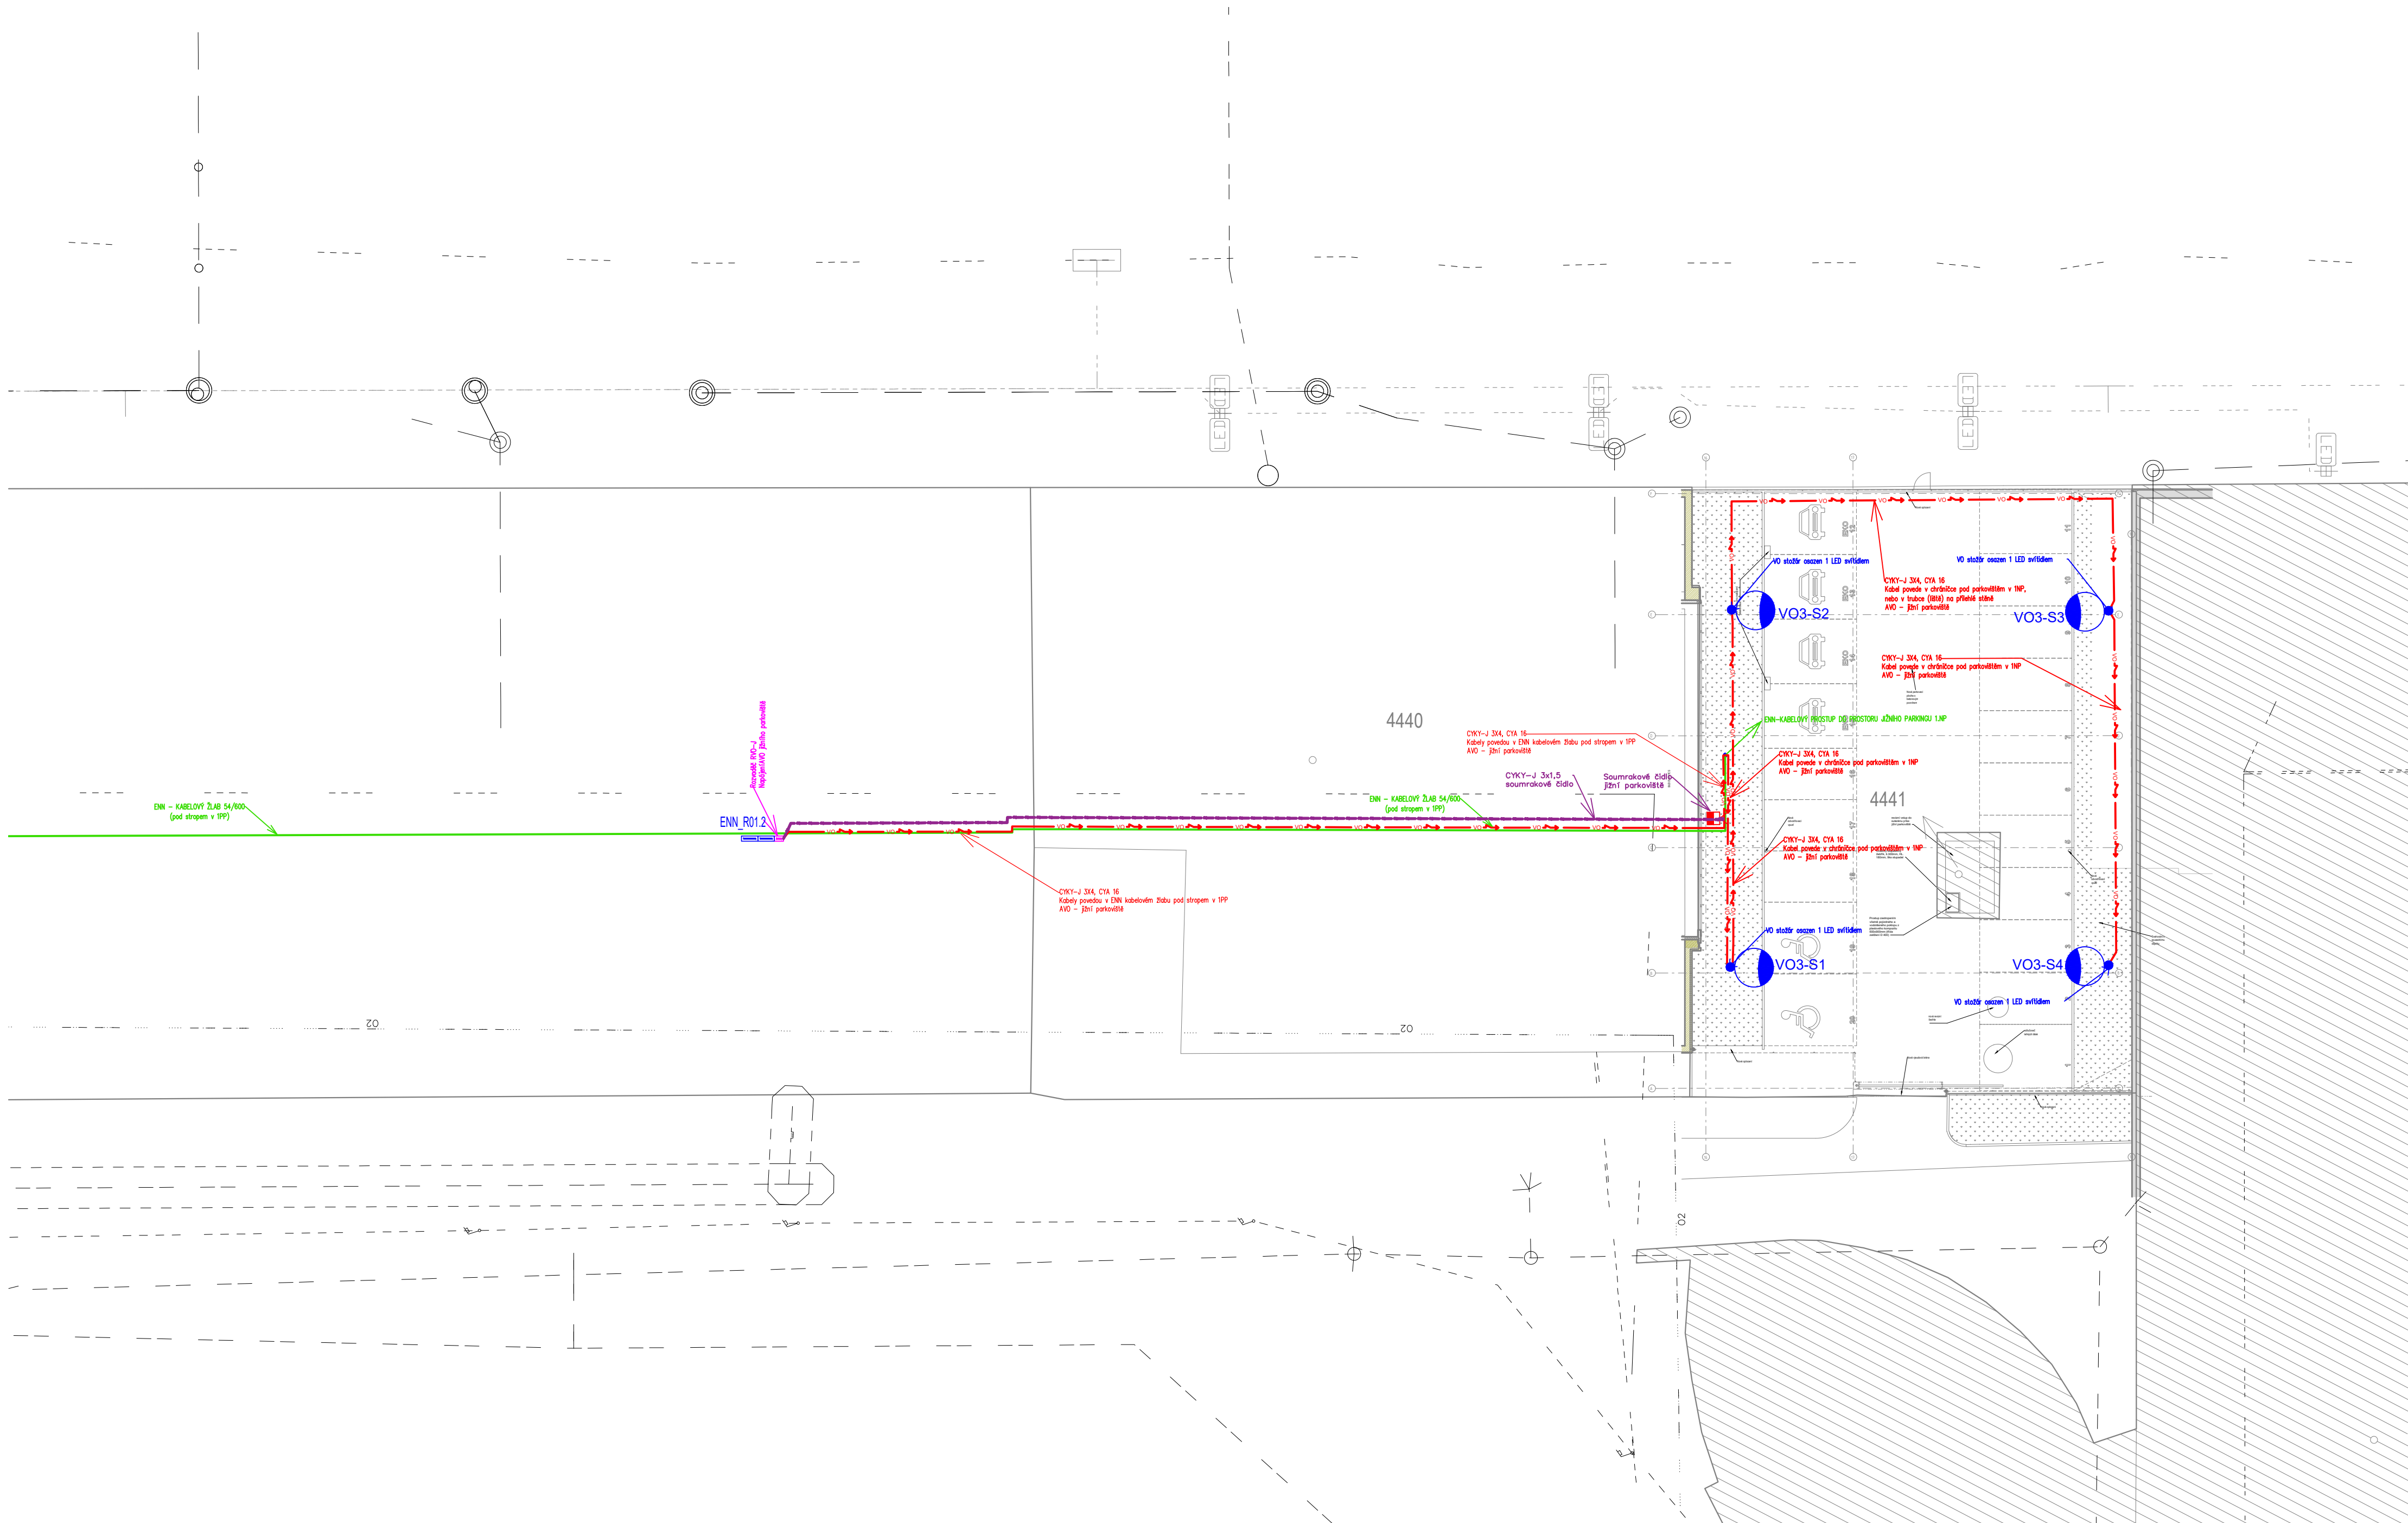

Orientační schéma:		Razítka oprávněné osoby:	
Revize:	Datum:	Popis:	Podpis:
Stavebník/investor		Správa železnic, státní organizace	
Adresa:		Dlážděná 1003/7, 110 00 Praha 1	
Zástupce investora:		Stavební správa západ	
Adresa:		Sokolovská 1995/278, 190 00 Praha 9	
Zhotovitel stavby:		SAGASTA s.r.o.	
Vedoucí účastník:		Novodvorská 1010/14, 142 00, Praha 4 - Uhřetka	
Adresa:		T: +420 261 344 100	
Kontakt:		E: info@sagasta.cz	
Zhotovitel objektu:		SAGASTA s.r.o.	
Adresa:		Novodvorská 1010/14, 142 00, Praha 4 - Uhřetka	
Kontakt:		T: +420 261 344 100	
		E: info@sagasta.cz	
Hlavní projektant (HIP):		Specialista:	
Ing. Adam Špunda		Ing. Esmail Saleh, Ph.D.	
Název stavby/akce:		Rekonstrukce výpravní budovy v žst. Cheb	
Název části:		Parkovací a cyklo-parkovací stání pro veřejnost	
Název objektu:		Parkovací stání - jh	
Kraj:		Karlovarský	
Katastrální území:		Cheb (650919)	
Datum zpracování:		09/2024	
Formáty:		BxA4	
Měřítko:		1:200	
S kód:		5631700106	
Zakázka:		121 066	
Označení části:		D.2.1.8.2	
Číslo objektu/komplexu:		SO 01-51-02.04	
Paré:			
Prostor pro další informace			