



ZÁKLADOVÁ DESKA

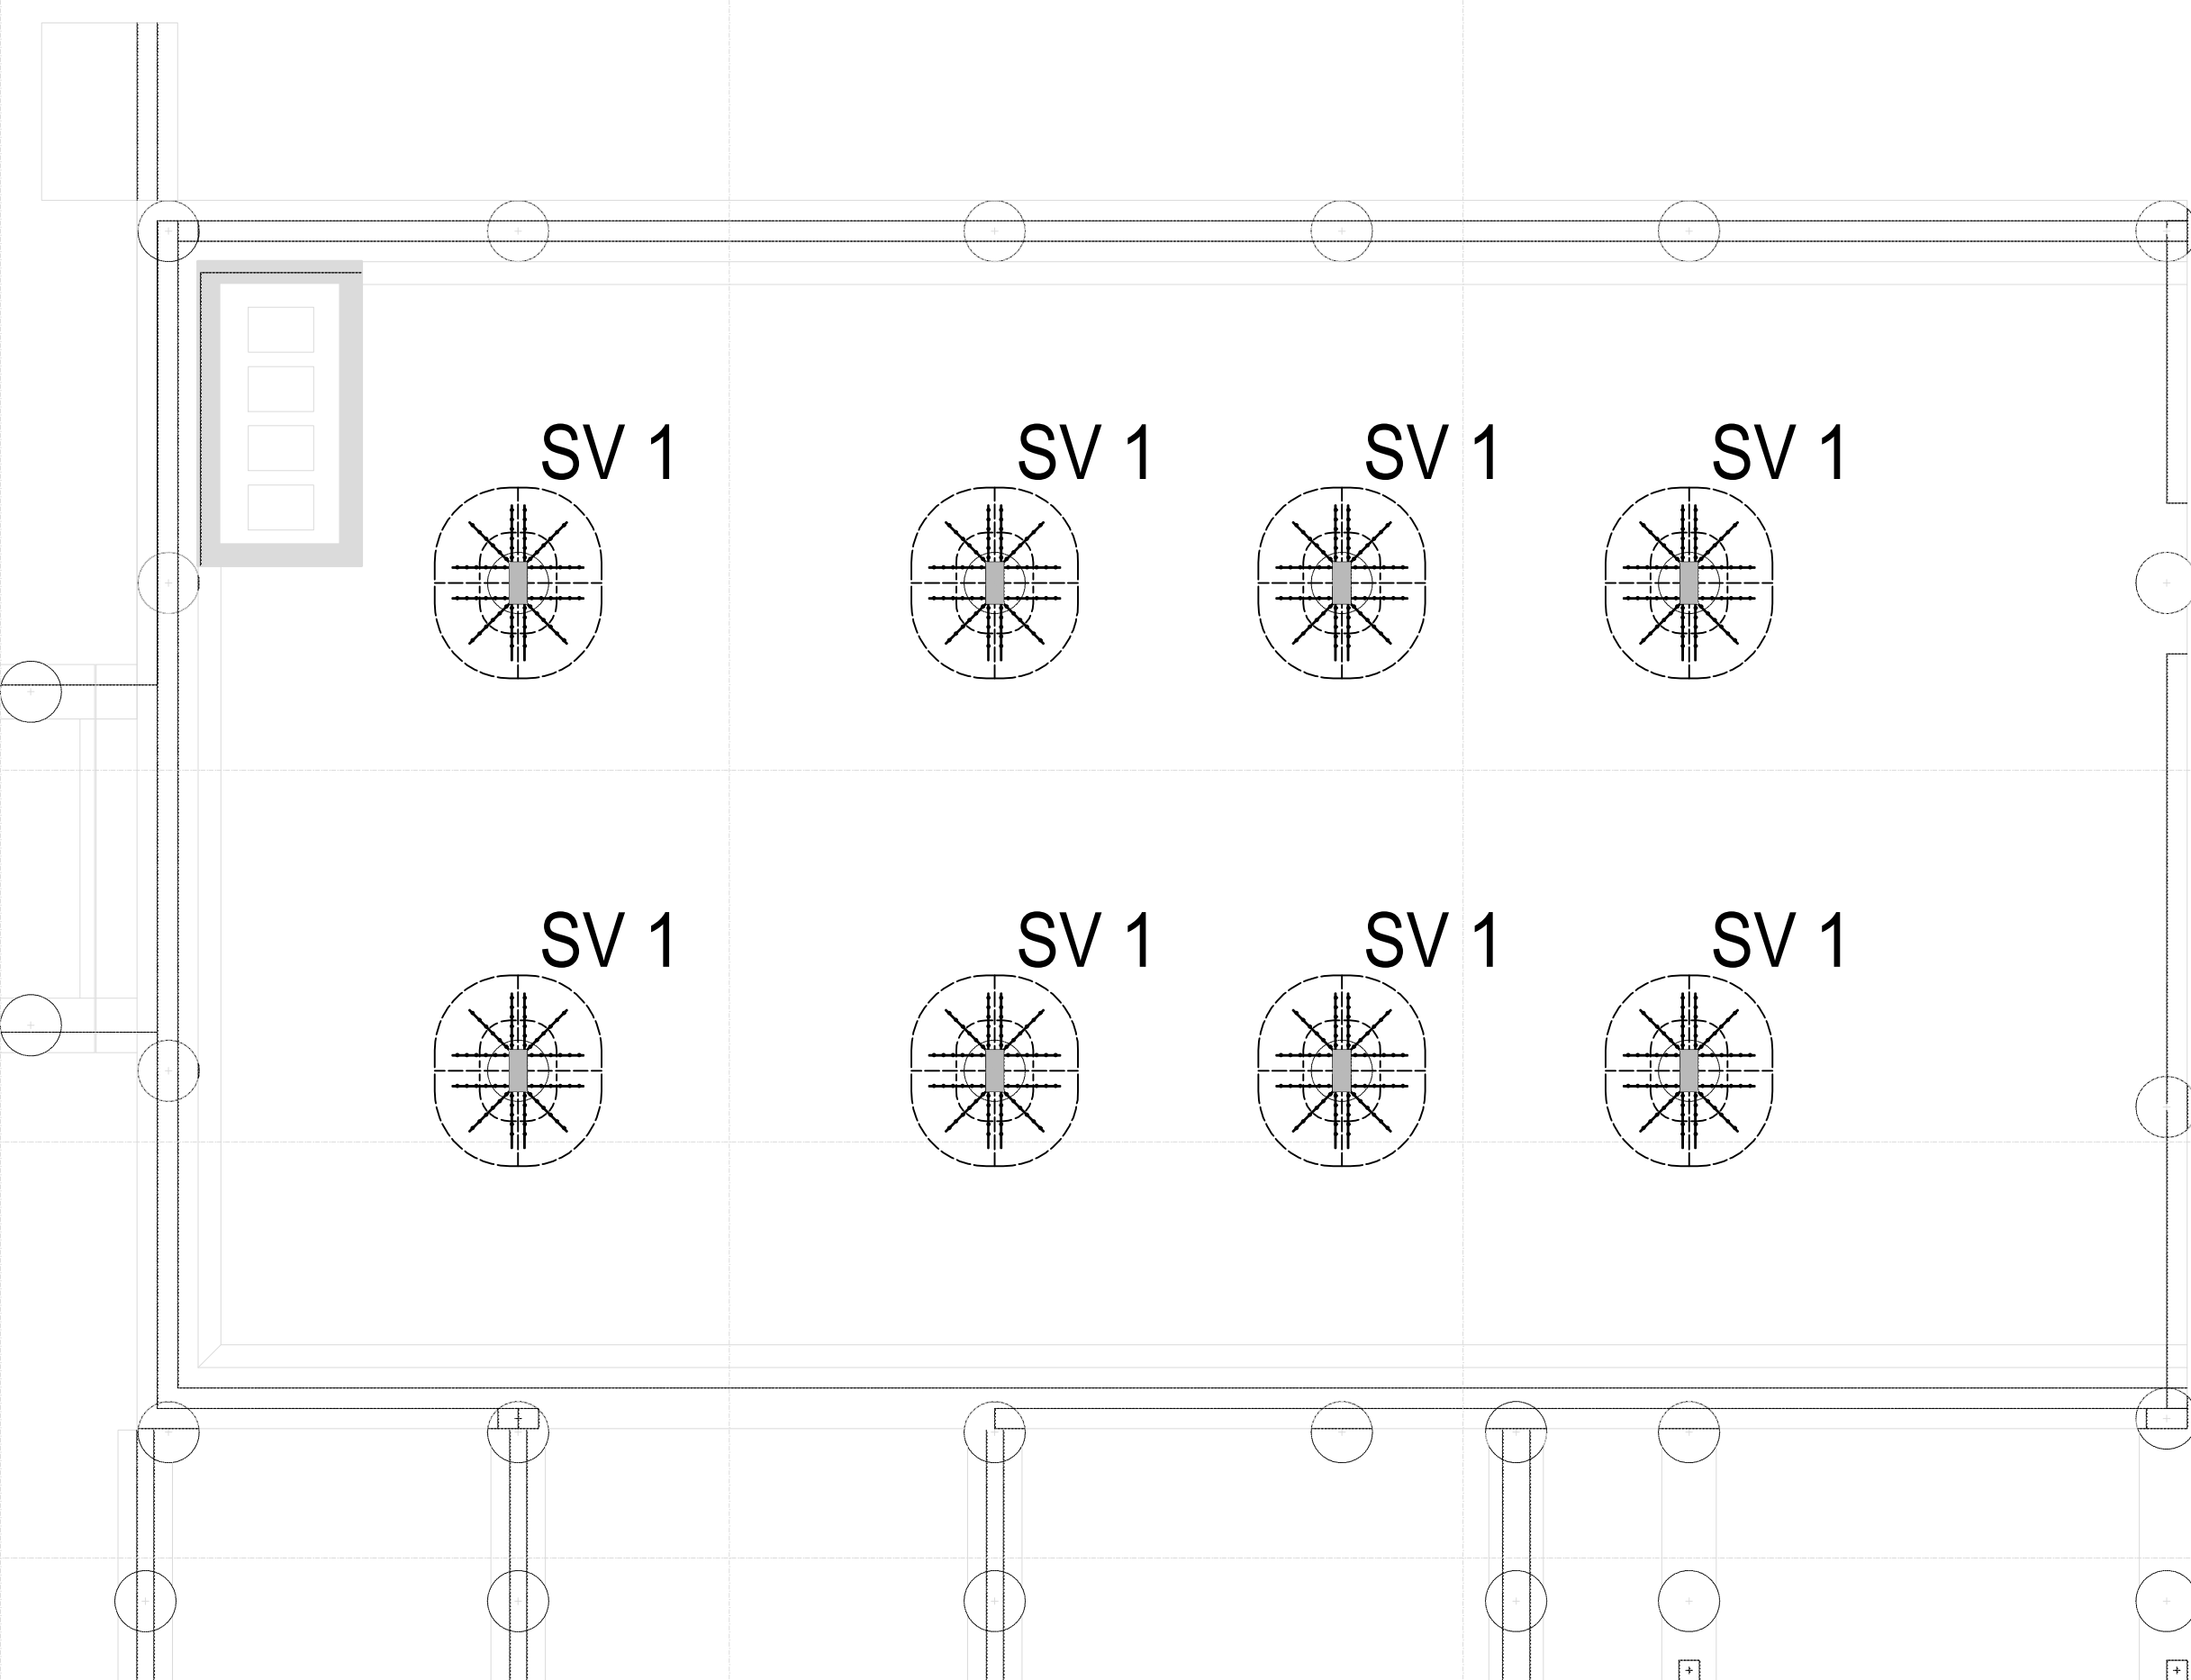

SV1 - SMYKOVÁ VÝZTUŽ  
POD VNITŘNÍMI SLOUPY

1:25


VÝKRES KLADENÍ DLE DODAVATELE

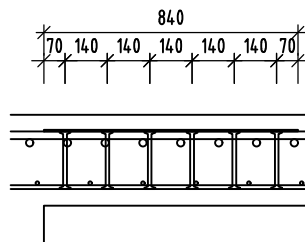

SV1 - SMYKOVÁ VÝZTUŽ  
POD VNITŘNÍMI SLOUPY

1:25


12x TRN 12/190-LIŠTA 6/840

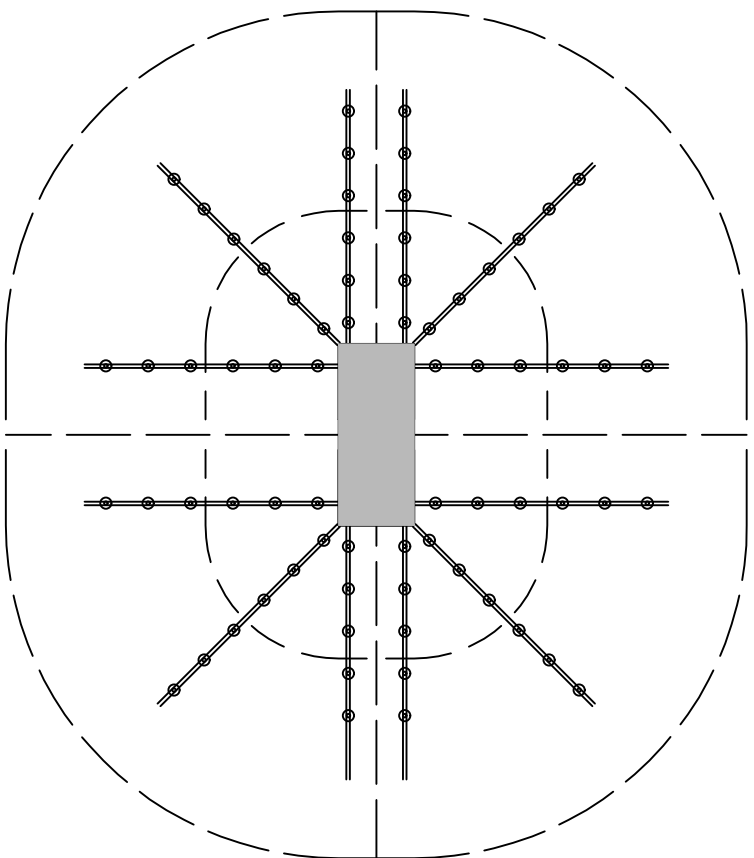

SK 1 - SMYKOVÁ VÝZTUŽ  
POD KRAJOVÝMI SLOUPY

1:25


VÝKRES KLADENÍ DLE DODAVATELE

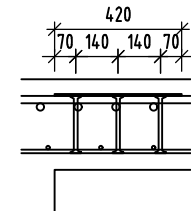

SK 1 - SMYKOVÁ VÝZTUŽ  
POD KRAJOVÝMI SLOUPY

1:25


8x TRN 12/190-LIŠTA 3/420

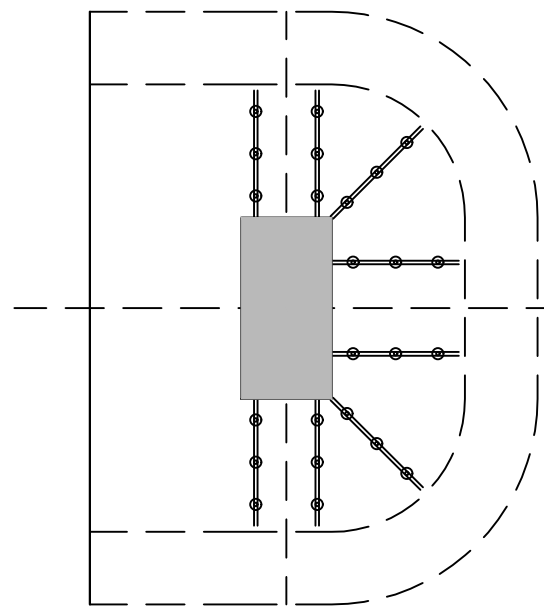

SK 2 - SMYKOVÁ VÝZTUŽ  
POD KRAJOVÝMI SLOUPY

1:25


VÝKRES KLADENÍ DLE DODAVATELE

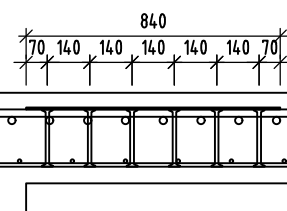

SK 2 - SMYKOVÁ VÝZTUŽ  
POD KRAJOVÝMI SLOUPY

1:25


8x TRN 12/190-LIŠTA 6/840

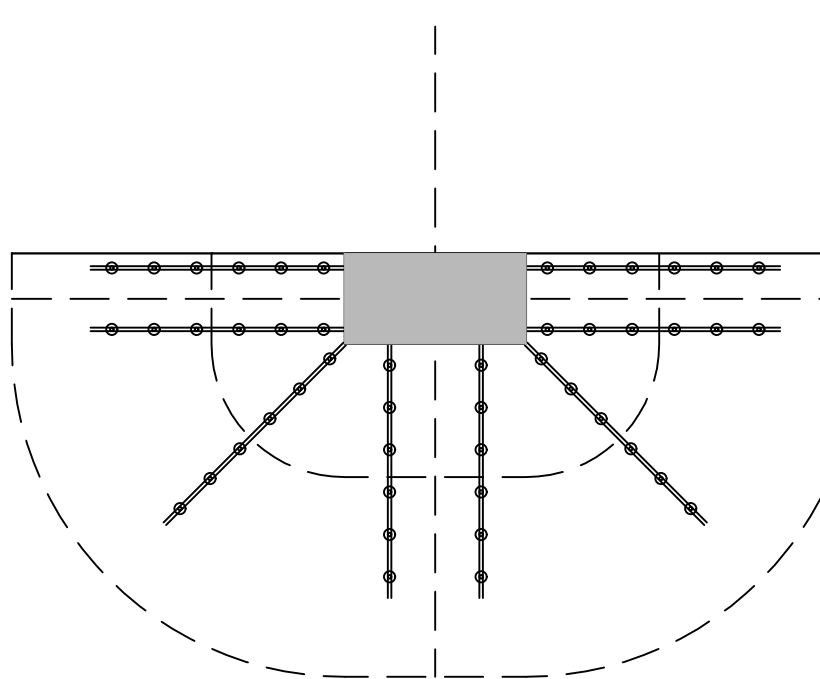

SK 3 - SMYKOVÁ VÝZTUŽ  
POD KRAJOVÝMI SLOUPY

1:25


VÝKRES KLADENÍ DLE DODAVATELE

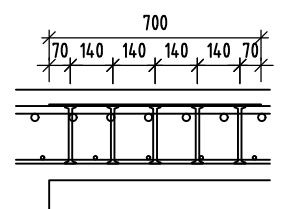

SK 3 - SMYKOVÁ VÝZTUŽ  
POD KRAJOVÝMI SLOUPY

1:25


8x TRN 12/190-LIŠTA 5/700

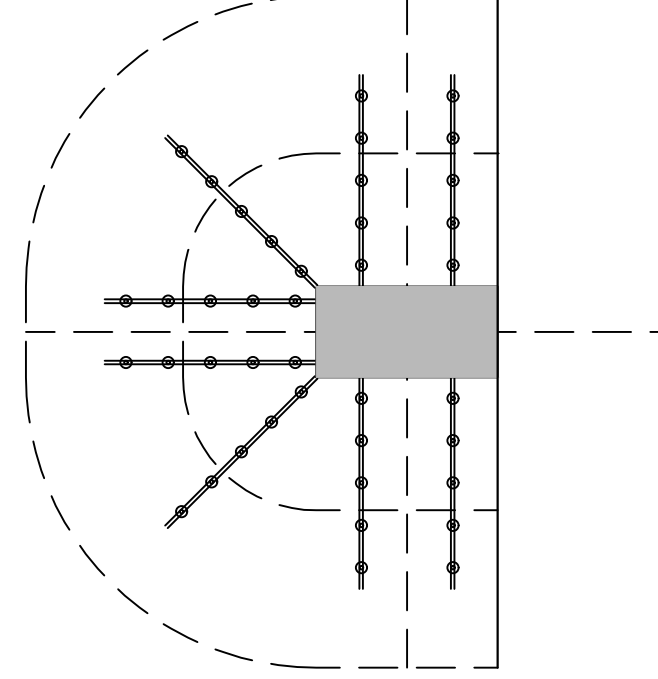

SK 4 - SMYKOVÁ VÝZTUŽ  
POD KRAJOVÝMI SLOUPY

1:25


VÝKRES KLADENÍ DLE DODAVATELE

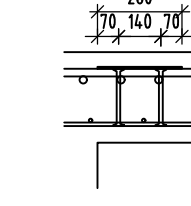

SK 4 - SMYKOVÁ VÝZTUŽ  
POD KRAJOVÝMI SLOUPY

1:25


5x TRN 12/190-LIŠTA 4/260

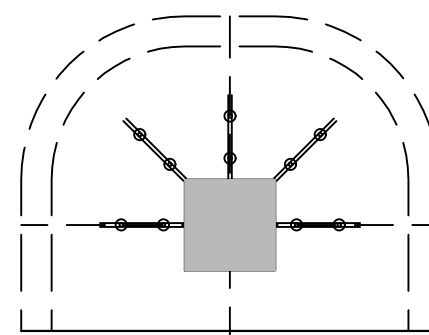

SR 1 - SMYKOVÁ VÝZTUŽ  
POD ROHY STĚN

1:25


VÝKRES KLADENÍ DLE DODAVATELE

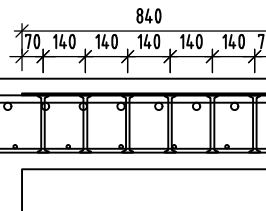

SR 1 - SMYKOVÁ VÝZTUŽ  
POD ROHY STĚN

1:25


7x TRN 12/190-LIŠTA 6/840

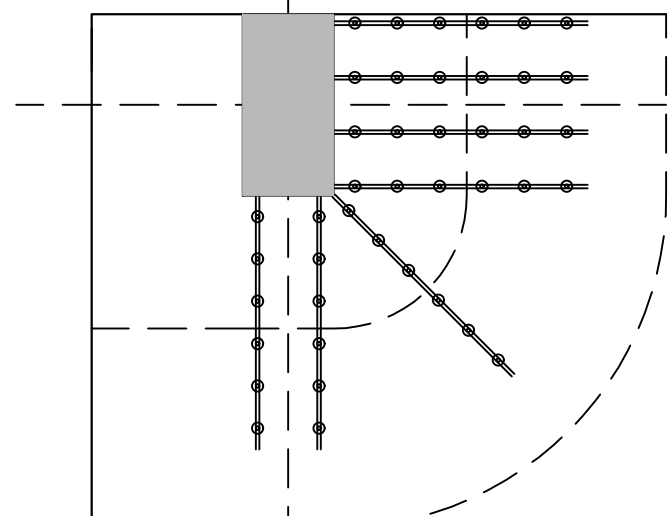

SR 2 - SMYKOVÁ VÝZTUŽ  
POD ROHY STĚN

1:25


VÝKRES KLADENÍ DLE DODAVATELE

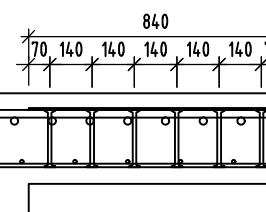

SR 2 - SMYKOVÁ VÝZTUŽ  
POD ROHY STĚN

1:25


7x TRN 12/190-LIŠTA 6/840

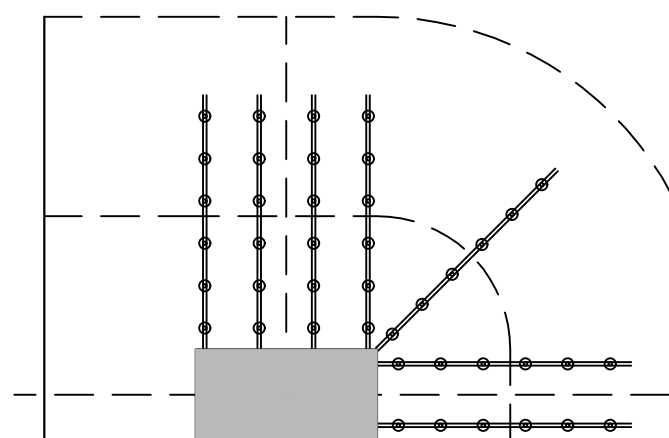

SR 3 - SMYKOVÁ VÝZTUŽ  
POD ROHY STĚN

1:25


VÝKRES KLADENÍ DLE DODAVATELE

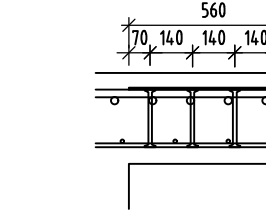

SR 3 - SMYKOVÁ VÝZTUŽ  
POD ROHY STĚN

1:25


5x TRN 12/190-LIŠTA 4/560

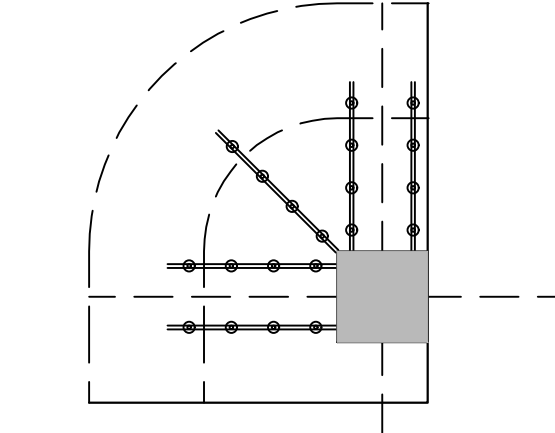

VÝKAZ

OZNAČENÍ	TYP	POČET LIŠT NA JEDNU SESTAVU [ks]	CELKOVÝ POČET SESTAV [ks]	CELKOVÝ POČET LIŠT [ks]
SV1	TRN 12/190-LIŠTA 6/840	12	8	96
SV2	TRN 12/190-LIŠTA 6/1120	12	8	96
SV3	TRN 12/190-LIŠTA 4/560	10	1	10
SK1	TRN 12/190-LIŠTA 3/420	8	2	16
SK2	TRN 12/190-LIŠTA 6/840	8	7	56
SK3	TRN 12/190-LIŠTA 5/700	8	2	16
SK4	TRN 12/190-LIŠTA 2/260	5	1	5
SR1	TRN 12/190-LIŠTA 6/840	7	1	7
SR2	TRN 12/190-LIŠTA 6/840	7	1	7
SR3	TRN 12/190-LIŠTA 4/560	5	1	5


DESKA 1NP

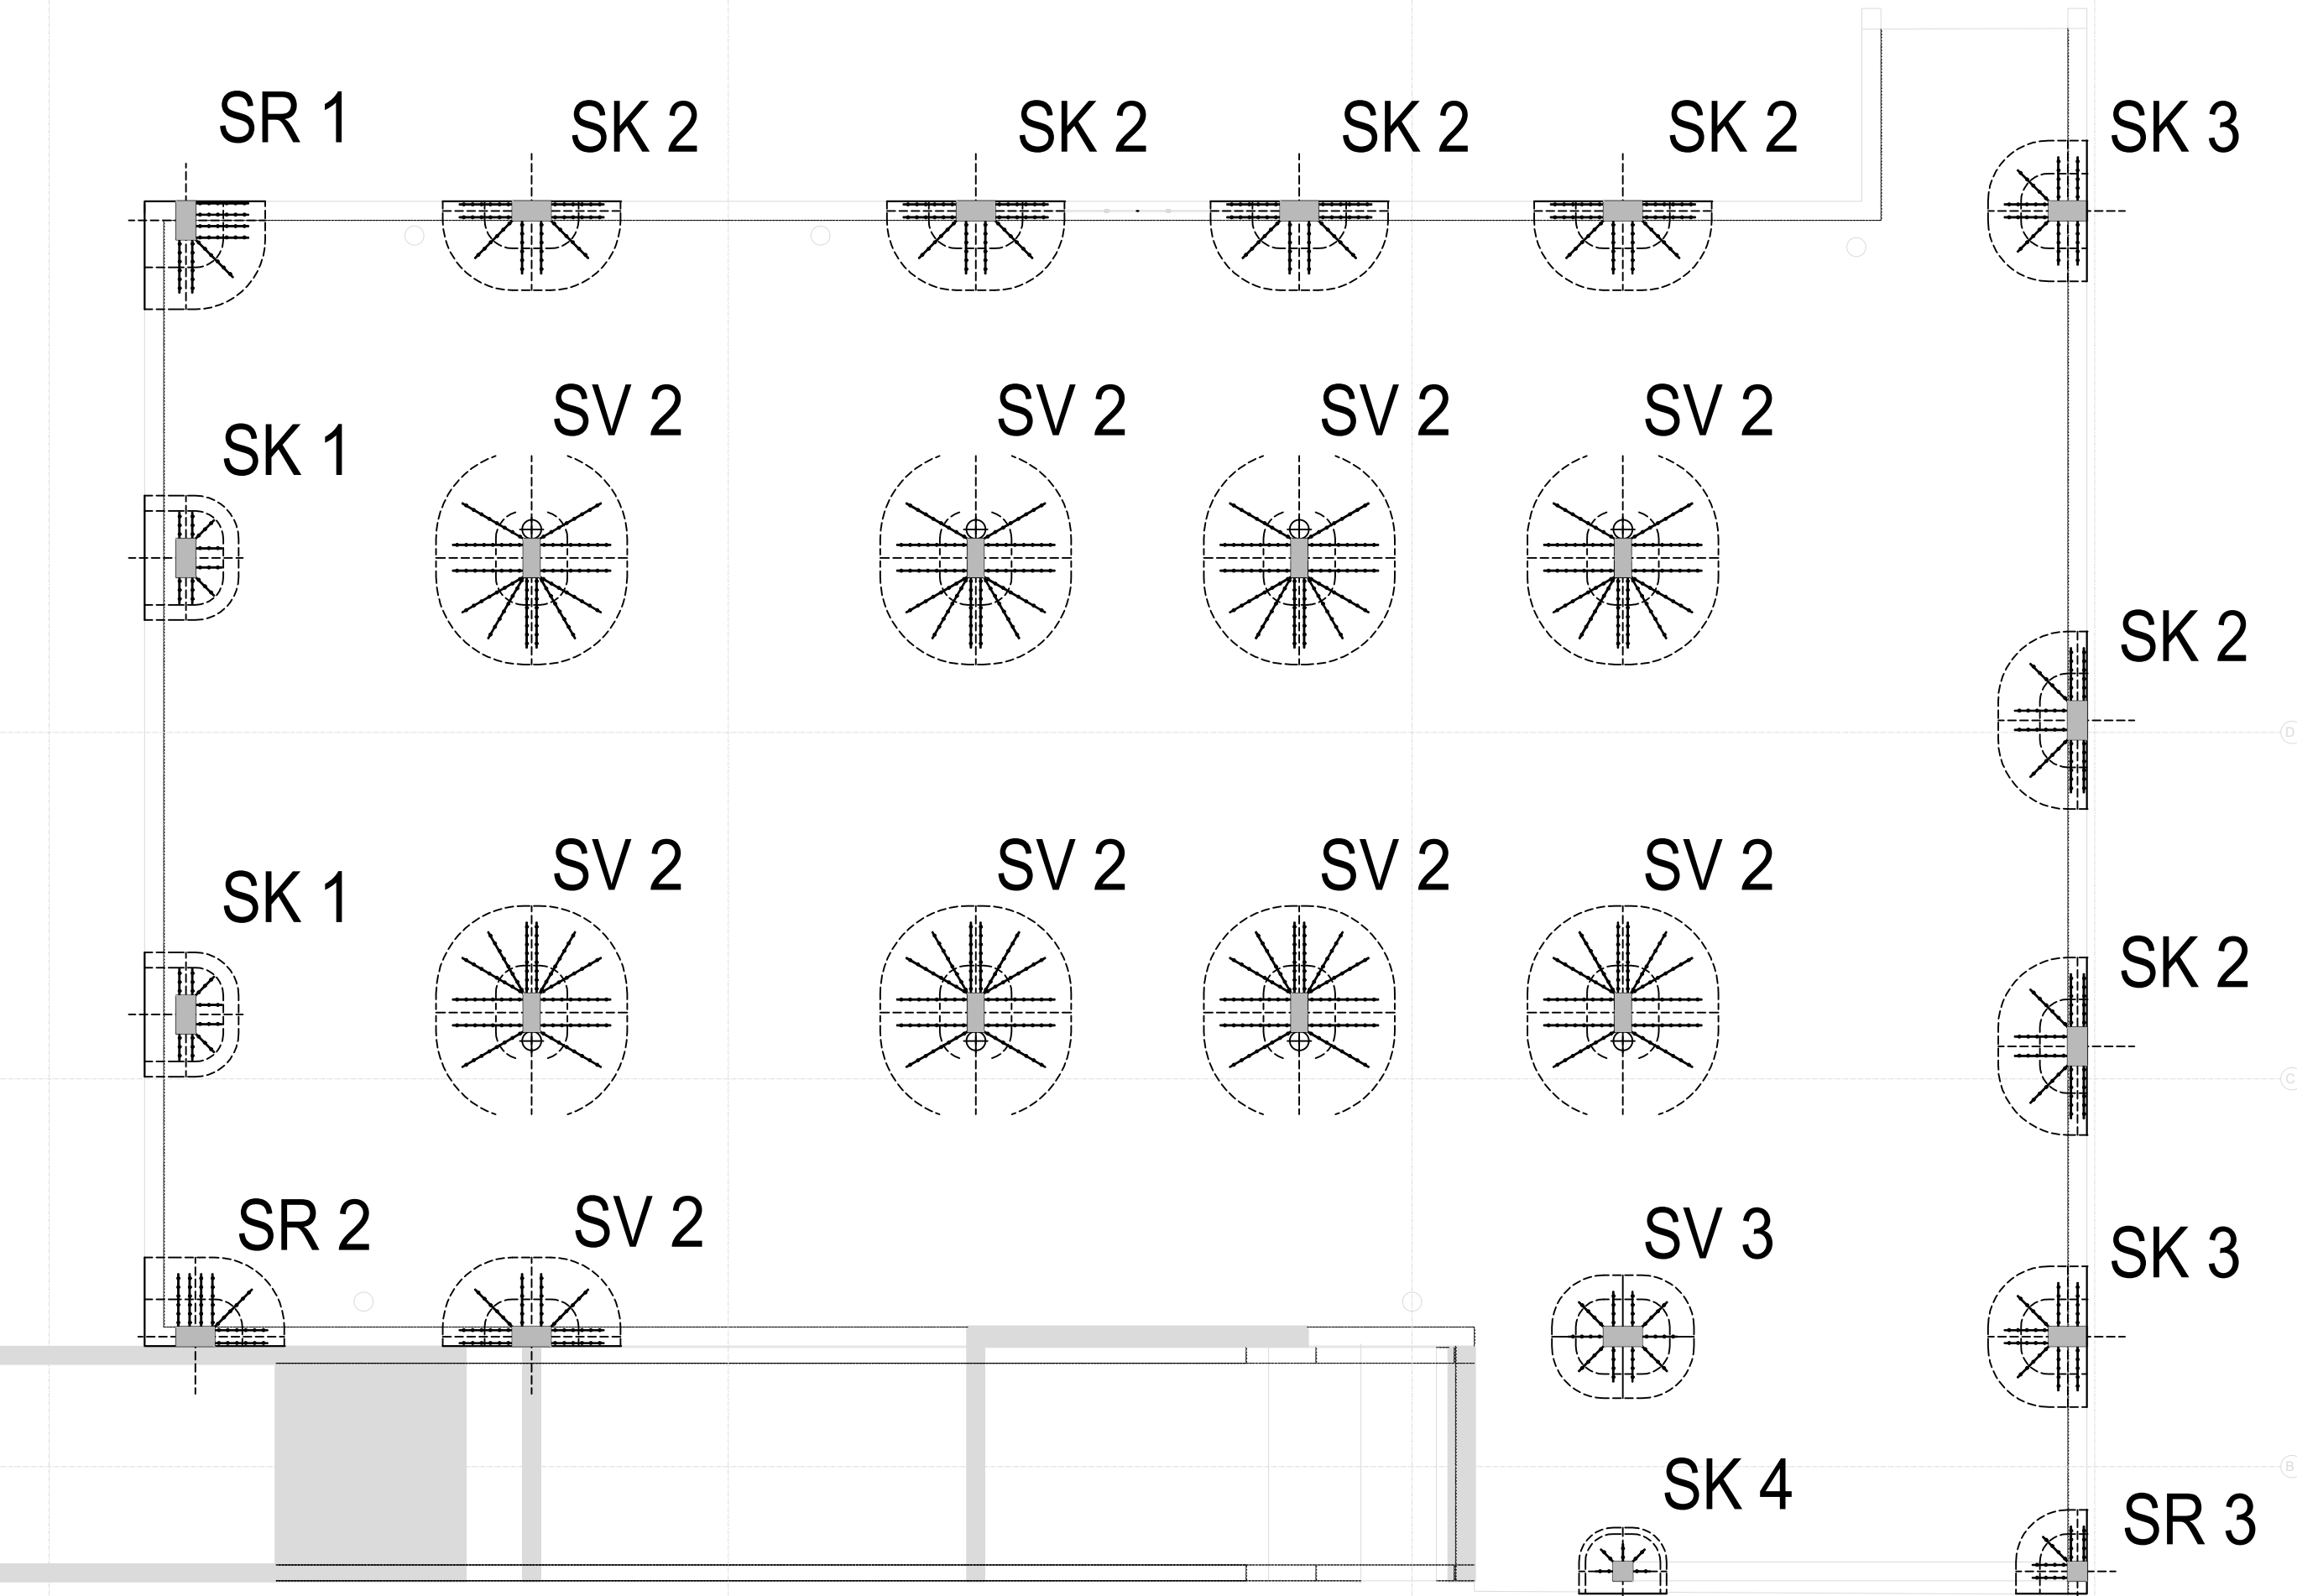

SV 2 - SMYKOVÁ VÝZTUŽ  
POD VNITŘNÍMI SLOUPY

1:25


VÝKRES KLADENÍ DLE DODAVATELE

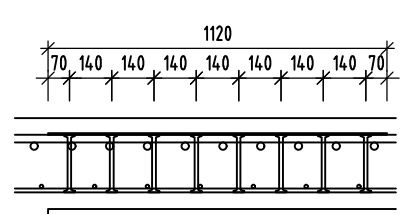

SV 2 - SMYKOVÁ VÝZTUŽ  
POD VNITŘNÍMI SLOUPY

1:25


12x TRN 12/190-LIŠTA 6/1120

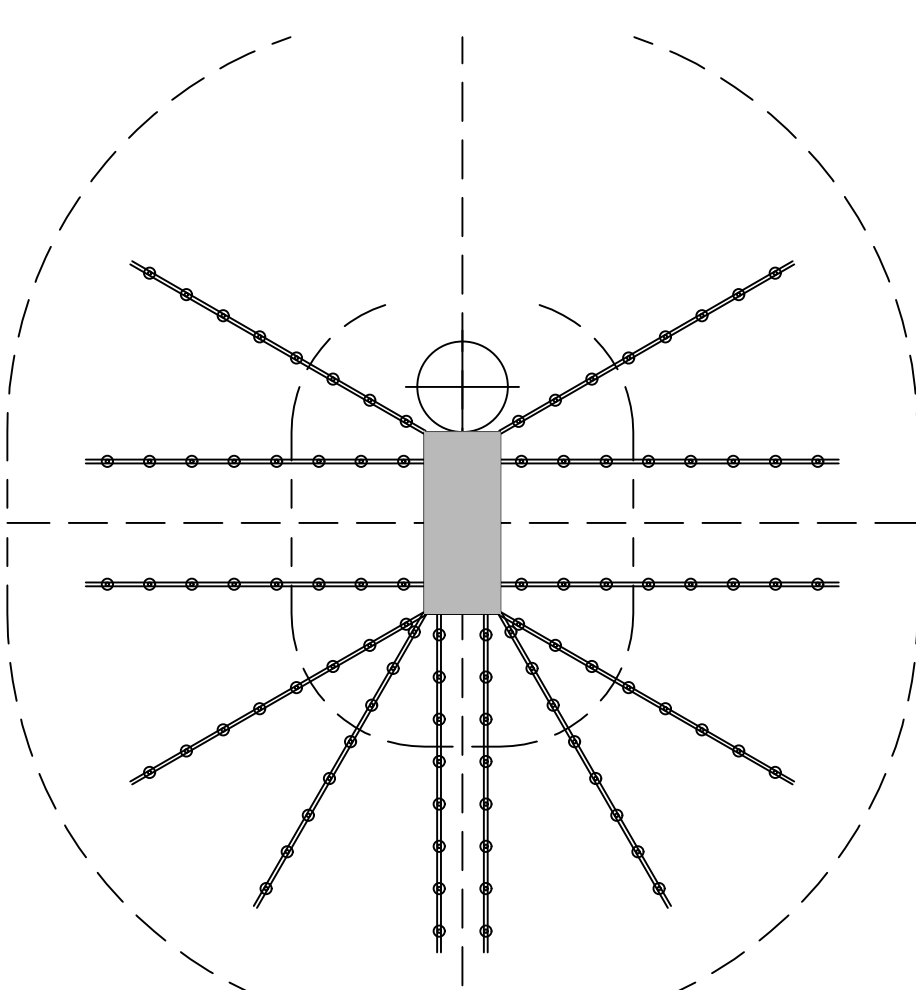

SV 3 - SMYKOVÁ VÝZTUŽ  
POD VNITŘNÍMI SLOUPY

1:25


VÝKRES KLADENÍ DLE DODAVATELE

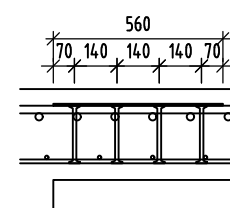

SV 3 - SMYKOVÁ VÝZTUŽ  
POD VNITŘNÍMI SLOUPY

1:25


10x TRN 12/190-LIŠTA 4/560

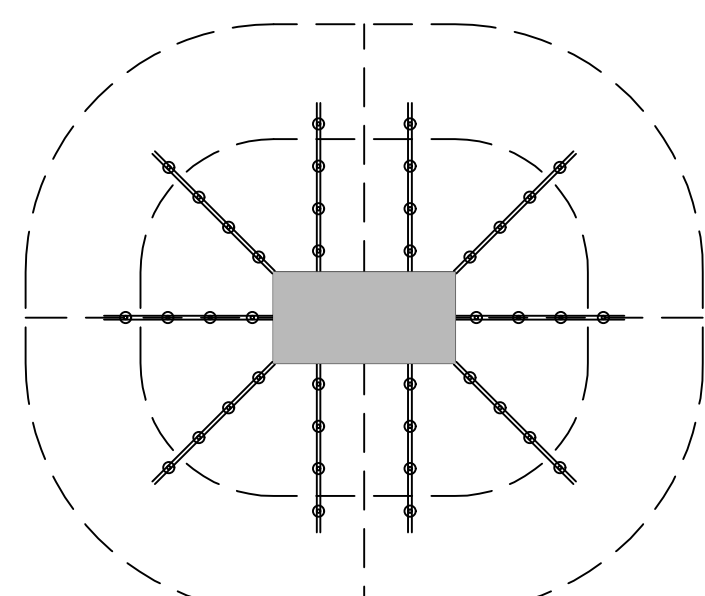

SK 4 - SMYKOVÁ VÝZTUŽ  
POD KRAJOVÝMI SLOUPY

1:25


VÝKRES KLADENÍ DLE DODAVATELE

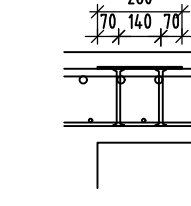

SK 4 - SMYKOVÁ VÝZTUŽ  
POD KRAJOVÝMI SLOUPY

1:25

5x TRN 12/190-LIŠTA 4/260

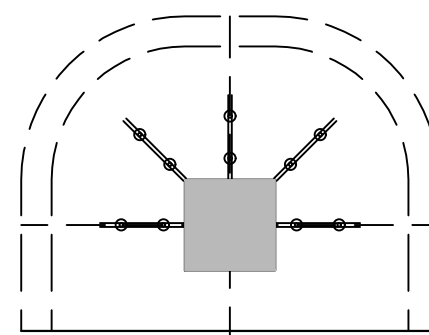

Orientation scheme: Razbitko oprávněné osoby:

Revize: Datum: Popis: Podpis: Datum: Kontroloval:

Stavebník/investor: **Správa železnic, státní organizace**  
Adresa: **Dělná 1803/7, 110 00 Praha 1**  
Zastupitel/investor: **Stavební správa území**  
Adresa: **Sokolovská 1995/278, 190 00 Praha 9**

**SPRÁVA ŽELEZNIC**

Zhotovitel stavby: **SAGASTA-HELIKA-AB000 VB CHEB**  
Vedoucí ústředí: **SAGASTA s.r.o.**  
Adresa: **Novodvorská 1010/14, 142 00, Praha 4 - Uhetka**  
Kontakt: **T: +420 261 344 100**  
**E: info@sagasta.cz**

Zhotovitel objektu: **SAGASTA s.r.o.**  
Adresa: **Novodvorská 1010/14, 142 00, Praha 4 - Uhetka**  
Kontakt: **T: +420 261 344 100**  
**E: info@sagasta.cz**

Hlavní projektant (HIP): **Ing. Adam Špunda**  
Specialista: **Ing. Adam Podstawa**  
Odpovědný projektant: **Ing. Martin Kovář, Ph.D.**  
Zpracovatel přílohy: **Ing. Jan Měšch**

Název stavby/akce: **Rekonstrukce výpravní budovy v žst. Cheb**  
Název části: **Parkovací a výhled parkovací stání pro veřejnost**  
Název objektu: **Výpravní budova žst. Cheb**  
Název přílohy: **VÝKRES SMYKOVÉ VÝZTUŽE**  
Kraj: **Karlovarský**  
Stavba: **Karlovský území**  
TUDU: **0203VI**  
Shodit dokumentace: **09/2014**  
Datum zpracování: **12.04**  
Formát: **1:200, 1:25**  
Měřítko: **1:200, 1:25**  
Stav: **5 6 3 1 7 0 0 1 0 6 - P D P S - D 2 1 8 2 - S 0 0 1 5 1 0 1 - 0 2 - 2 - 4 0 3 - 0 0 0**

Stavba: **121 066**  
Zadávací číslo: **D.2.8.1.2**  
Číslo akce/konstrukce: **S0.01-51-01.02**  
Číslo přílohy: **2.**  
Počet: **403**