


POZNÁMKA:  
NAPĚTOVÁ SOUSTAVA : 3 + N + PE, ~ 50Hz, 400/230V, TN-C-S  
OCHRANA PROTI NEBEZPEČNÉMU DOTYKOVÉMU NAPĚTÍ DLE ČSN 33 2000-4-41 ed.3:  
AUTOMATICKÝM ODPOJENÍM OD ZDROJE, HLAVNÍM POSPOJOVÁNÍM,  
DOPLŇUJÍCÍM POSPOJOVÁNÍM, PROUDOVÝMI CHRÁNIČI - DOPLŇKOVÁ OCHRANA.

LEGENDA:

- ROZVADĚČ ENN - ZALOHOVANÝ
- ROZVADĚČ ENN - STAVAJÍCÍ
- ROZVADĚČ ENN - NOVÝ
- ROZVADĚČ VO
- NABÍJEČI STANICE S2 - 22kW
- NABÍJEČI STOJAN ELEKTROKOLA - 2 x ZÁSUVKA 230V/16A
- POHON BRÁNY
- DOPLŇUJÍCÍ OCHRANNÉ POSPOJOVÁNÍ
- KABELOVÝ VÝVOD 230V
- KABELOVÝ VÝVOD 400V
- ZÁSUVKA 230V/16A, S CLONKAMI
- ZÁSUVKA 230V/16A, SPDT3, S CLONKAMI
- ZÁSUVKA 400V/16A, IP44, NÁSTĚNNÁ, PRŮMYSLOVÁ
- PODLAHOVÁ KRABICE (2X ZÁSUVKA 230V/16A + SPDT3, 2X ZÁSUVKA 230V/16A)
- PODLAHOVÁ KRABICE (2X ZÁSUVKA 230V/16A)
- ZÁSUVKOVÁ SKŘÍŇ IP44, 2X230V/16A, 1X400V/16A, 1X400V/32A

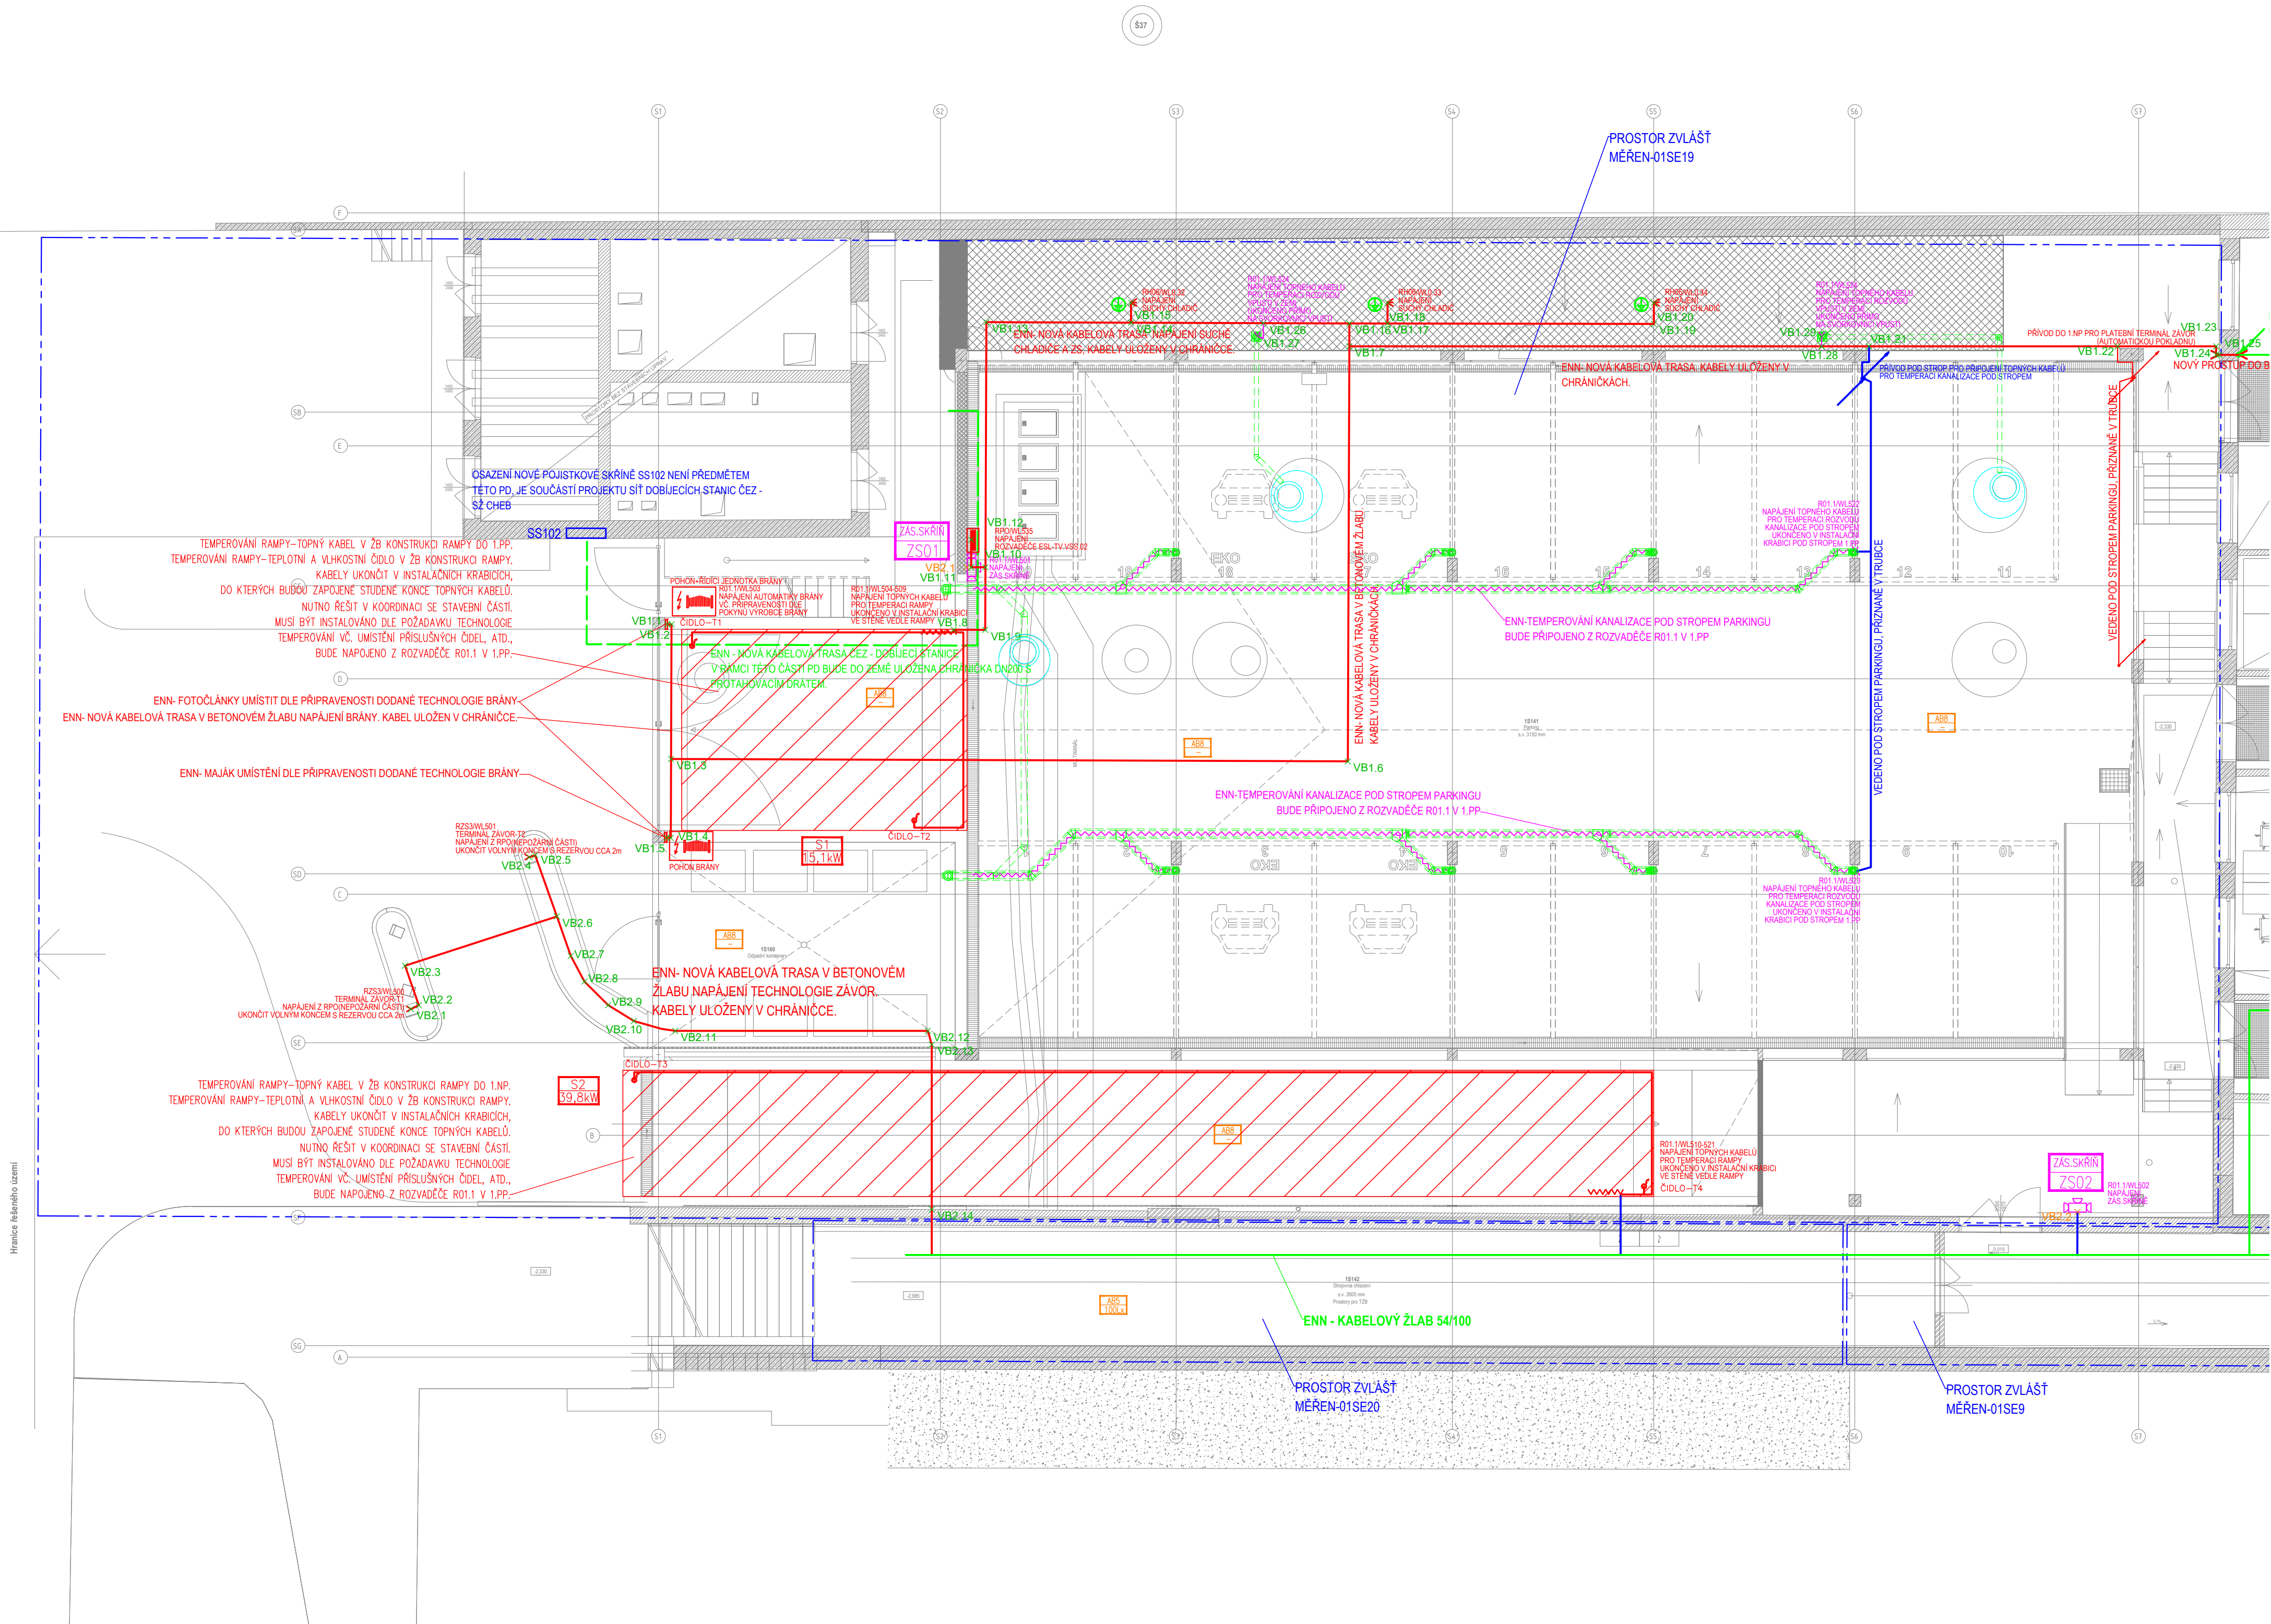

Orientální schéma:	Razikto oprávněné osoby:			
Revize:	Datum:	Popis:	Podpis:	Datum:

<b>Stavebník/investor</b> Adresa: Zástupce investora: Adresa:	<b>Správa železnic, státní organizace</b> Dlažďená 1003/7, 110 00 Praha 1 Stavební správa západ Sokolovská 1995/278, 190 00 Praha 9	
<b>Zhotovitel stavby:</b> Vedoucí úřadník: Adresa: Kontakt:	<b>SAGASTA-HELIKA-A8000 VB CHEB</b> SAGASTA s.r.o. Novodvorská 1010/14, 142 00, Praha 4 - Lhotka T: +420 261 344 100 E: info@sagasta.cz	
<b>Zhotovitel objektu:</b> Adresa: Kontakt:	<b>SAGASTA s.r.o.</b> Novodvorská 1010/14, 142 00, Praha 4 - Lhotka T: +420 261 344 100 E: info@sagasta.cz	
Hlavní projektant (HIP): Ing. Adam Špunda	Specialista: Ondřej Fabry	Odpovědný projektant: Ondřej Fabry
Zpracovatel přílohy: Ondřej Fabry		

<b>Název stavby/akce:</b>	<b>Rekonstrukce výpravní budovy v žst. Cheb</b>	S-kód:	<b>5631700106</b>
Název části:	Parkovací a cyklo-parkovací stání pro veřejnost	Zakázka:	<b>121 066</b>
Název objektu:	Parkovací a cyklo-parkovací stání - sever	Období činnosti:	<b>D.2.1.8.2</b>
Název přílohy:	PŮDORYS - 1. PP	Číslo objektu/komplexu:	<b>SO 01-51-01.04</b>
Název dílčí části přílohy:	-	Číslo přílohy:	<b>2. 020</b>
Kraj:	Katastrální území:	TUDU:	
Karlovarský	Cheb (650919)	0203VI	
Dokumentace:			
Stupeň dokumentace:	Datum zpracování:	Formát:	Měřítko:
PDP5	08/2024	8xA4	1:100
S-kód:	Stupeň dokumentace:	Číslo:	Objekt:
5 6 3 1 7 0 0 1 0 6	P D P 5	D 2 1 8 2	S 0 0 1 5 1 0 1
Prostor pro další informace			