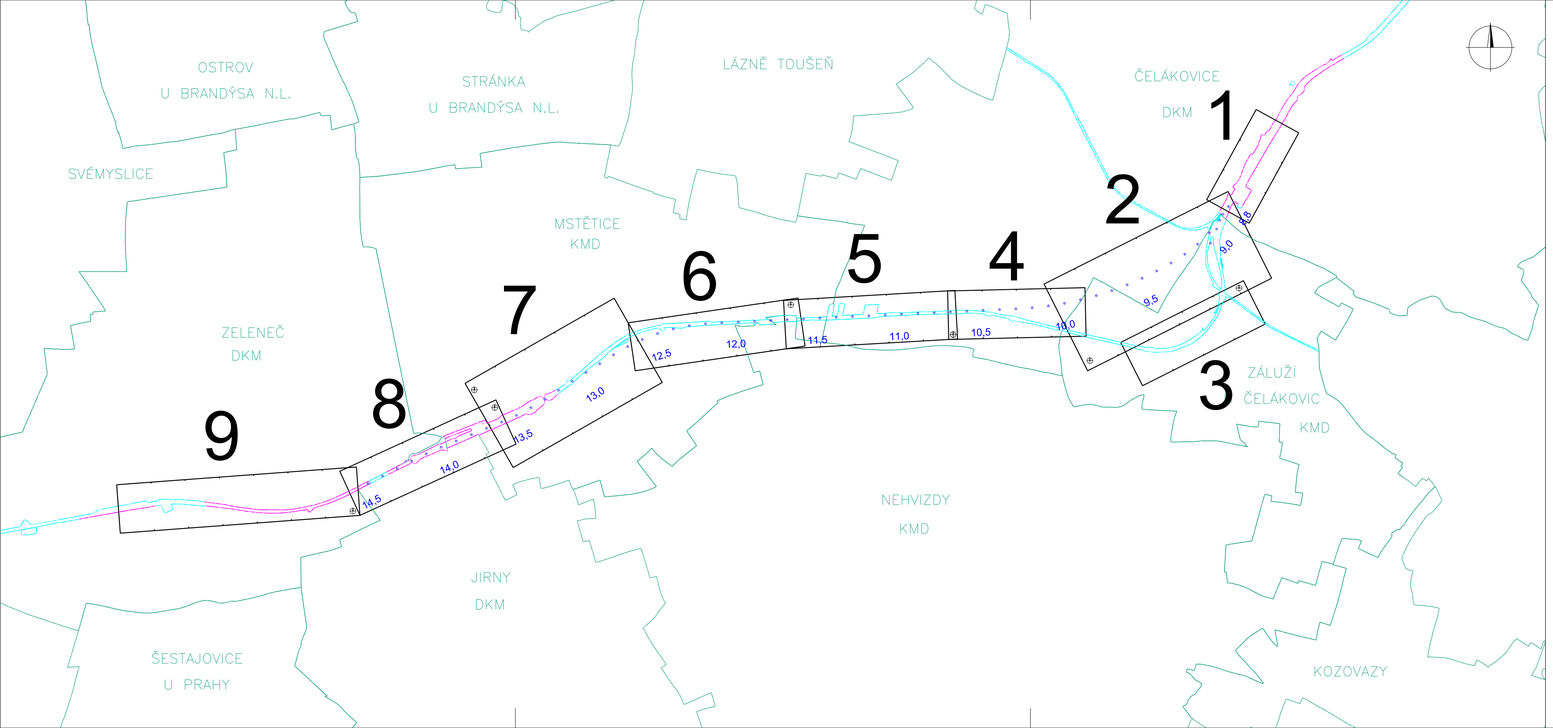

1 Klad rozvržení

11,0 Kilometráž

Hranice nemovitostí ve vlastnictví Českých drah a.s.

Hranice nemovitostí ve vlastnictví ČR s právem hospodaření pro SŽDC s.o.

Hranice katastrálního území

Čelákovice DKM Název katastrálního území s druhem katastrální mapy

ZAPRACOVÁNÍ PŘIPOMÍNEK 02/2016

Souřadnicový systém S-JTSK
Výškový systém Bpv

ověřil Ing. Ladislav Popela
dne 25.7. 2016 pod č.j. 102/2016

Změna:	Název změny:	Datum:	Provedl	Podpis:

Investor, objednatel:
Správa železniční dopravní cesty, státní organizace
Dlážděná 1003/7
110 00 Praha 1

Kontaktní adresa:
Správa železniční dopravní cesty, s.o.
Stavební správa západ
Sokolovská 278/1955,
190 00 Praha 9

Zhotovitel části dokumentace:
PRAGEMA s.r.o.
Na Pankráci 1062/58, PRAHA 4, 140 00
tel.: 241 480 809

METROPROJEKT Praha a.s.
nám. I. P. Pavlova 2/1786
120 00 Praha 2
generální ředitel: Ing. David Krása
tel.: +420 296 154 105
www.metroprojekt.cz
info@metroprojekt.cz

Souprava číslo:

HIP: **Ing. Jaroslav Janeček** Podpis:
tel.: **+420 296 154 302**
Stupeň: **PD (DUR)**

Název a účel díla:
Optimalizace traťového úseku Čelákovice (mimo) - Mstětice (včetně)

Zpracovatelský útvar:
PRAGEMA s.r.o.
tel.: **241 480 809**
Vedoucí útvaru: **Ing. Ladislav Popela** Podpis:

Název části díla:
GEODETICKÁ DOKUMENTACE
MAJETKOPRÁVNÍ ČÁST
Klad mapových listů
I
I.2
I.2.3

Odpovědný projektant: **Ing. Ladislav Popela** Podpis:
Vypracoval: **Ing. Lukáš Frydecký** Podpis:
Skart. znak: **V20/2037** Datum: **02/2016**
Počet formátů: **5xA4** Měřítko: **1:15000**

Název přílohy:
Klad mapových listů

Změna: **000**
Číslo příl.: **001**

IČO: **15 6590 09 02 03 000**