

PODÉLNÝ PROFIL TK
Měřítko 1:1000/100

PROFIL_KOLEJ Č. 318

KŘÍŽOVACÍ OBJEKTY A INŽENÝRSKÉ SÍTĚ
GEOLOGICKÝ POPIS VRSTEV PRAŽCOVÉHO PODLOŽÍ Z VÝSLEDKŮ GTP
PARAMETRY ZAOBLENÍ LOMŮ SKLONŮ NIVELETY
NOVÁ NIVELETA – NEPŘEVÝŠENÝ KOLEJNICOVÝ PÁS
NIVELETA TK – STÁVAJÍCÍ STAV

SROVNÁVACÍ ROVINA
SVISLÝ POSUN OSY KOLEJE (m) – POKLES
+ ZDVIH

KÓTY NIVELETY TK – NOVÝ STAV

KÓTY NIVELETY TK – STÁVAJÍCÍ STAV

SKLONOVÉ POMĚRY – NOVÉ / STÁVAJÍCÍ

STANIČNÍ PRŮMĚRY REZŮ
VZDALENOST PRŮMĚRY REZŮ
ČÍSLA PRŮMĚRY REZŮ

PODÉLNÝ PROFIL TK
Měřítko 1:1000/100

KOLEJ Č. 427–5

KŘÍŽOVACÍ OBJEKTY A INŽENÝRSKÉ SÍTĚ
GEOLOGICKÝ POPIS VRSTEV PRAŽCOVÉHO PODLOŽÍ Z VÝSLEDKŮ GTP
PARAMETRY ZAOBLENÍ LOMŮ SKLONŮ NIVELETY
NOVÁ NIVELETA – NEPŘEVÝŠENÝ KOLEJNICOVÝ PÁS
NIVELETA TK – STÁVAJÍCÍ STAV

SROVNÁVACÍ ROVINA
SVISLÝ POSUN OSY KOLEJE (m) – POKLES
+ ZDVIH

KÓTY NIVELETY TK – NOVÝ STAV

KÓTY NIVELETY TK – STÁVAJÍCÍ STAV

SKLONOVÉ POMĚRY – NOVÉ / STÁVAJÍCÍ

STANIČNÍ PRŮMĚRY REZŮ
VZDALENOST PRŮMĚRY REZŮ
ČÍSLA PRŮMĚRY REZŮ

PODÉLNÝ PROFIL TK
Měřítko 1:1000/100

KOLEJ Č. 320–6

KŘÍŽOVACÍ OBJEKTY A INŽENÝRSKÉ SÍTĚ
GEOLOGICKÝ POPIS VRSTEV PRAŽCOVÉHO PODLOŽÍ Z VÝSLEDKŮ GTP
PARAMETRY ZAOBLENÍ LOMŮ SKLONŮ NIVELETY
NOVÁ NIVELETA – NEPŘEVÝŠENÝ KOLEJNICOVÝ PÁS
NIVELETA TK – STÁVAJÍCÍ STAV


SROVNÁVACÍ ROVINA
SVISLÝ POSUN OSY KOLEJE (m) – POKLES
+ ZDVIH

KÓTY NIVELETY TK – NOVÝ STAV

KÓTY NIVELETY TK – STÁVAJÍCÍ STAV

SKLONOVÉ POMĚRY – NOVÉ / STÁVAJÍCÍ

STANIČNÍ PRŮMĚRY REZŮ
VZDALENOST PRŮMĚRY REZŮ
ČÍSLA PRŮMĚRY REZŮ

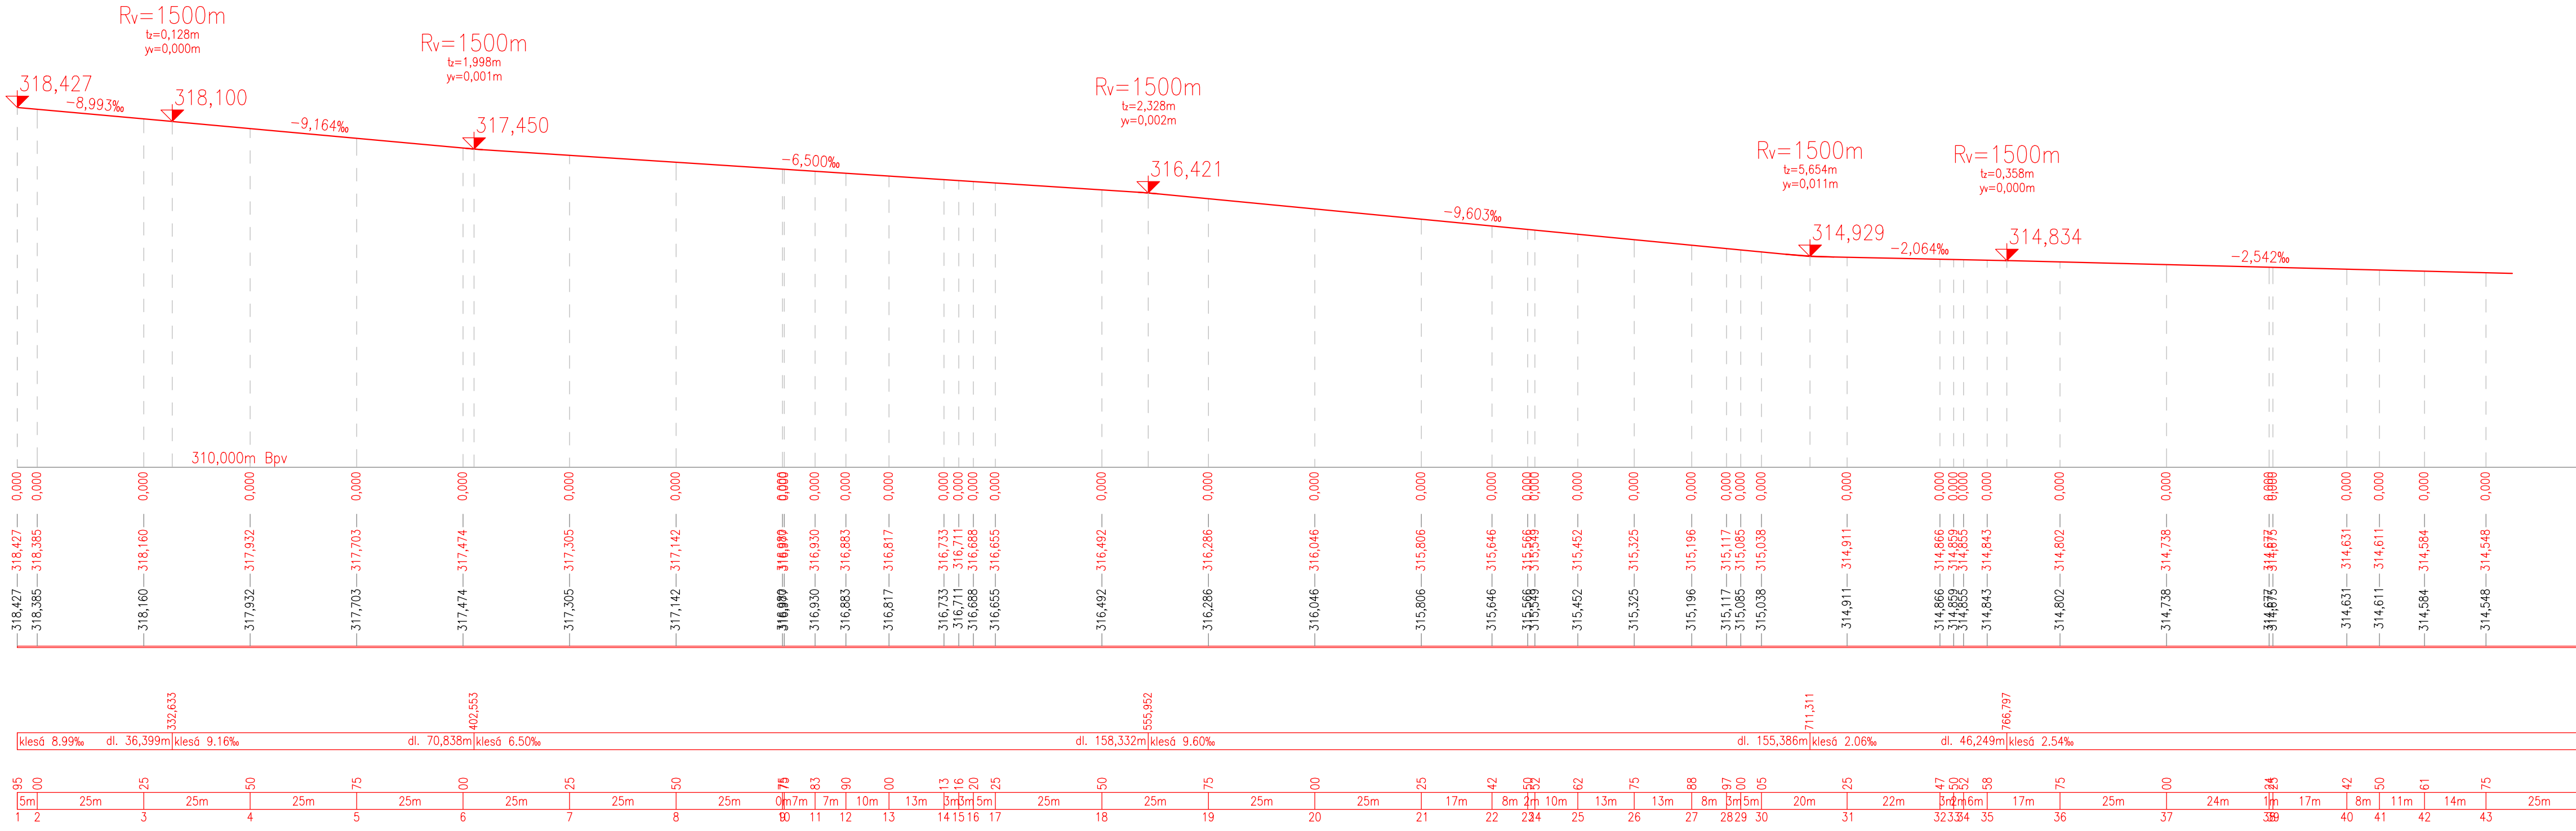

03			
02			
01	Aktualizace Záměru projektu po rozdělení stavby dle vyvolané investice	08/2020	
REVIZE	PODPIS	DATUM	PODPIS

OBJEDNATEL	
SPRÁVA ŽELEZNIC, STÁTNÍ ORGANIZACE DLAŽDĚNÁ 1003/7, 110 DO PRAHA 1	
STAVEBNÍ SPRÁVA ZÁPAD, SOKOLOVSKÁ 1955/278, PRAHA 9	

SAGASTA s.r.o. SÍDLA: NOVOTYNSKÁ 1030/14, 142 00 PRAHA 4 IČ: 045 98 555 DIČ: CZ045 98 555						S-ITSK ČÍSLO SOUPRAVY Bpv	
ODPOVĚDNÝ PROJEKTANT ING. DANIEL BOUDÝŠ		VYPRACOVAL ING. VOJTECH ZEVAL		KONTROLA ING. DANIEL BOUDÝŠ		HIP ING. EMIL ŠPAČEK	
PODPIS		PODPIS		PODPIS		PODPIS	
OBSAH		ČÍSLO ZAKÁZKY DOKUMENTACE MĚŘÍTKO DATUM POČET FORMÁTŮ		119037 2P 1:1000/100 05/2020 9xA4			
NÁZEV PŘÍLOHY Podélné profily		K.2		3			
DOKUMENTACE LZE UŽÍVAT POUZE VE SMYSLU PŘÍSLUŠNÉ SMLOUVY O DÍLO. VÝKRES, ČI JEHO ČÁST, NEMŮŽE BYT KOPÍROVÁN NEBO JINÝM ZPŮSOBEM ROZŠÍŘOVÁN POUZE PO PŘEDCHOZÍM SOUHLASÍ SAGASTA, s.r.o.							