


TRAFOSTANICE

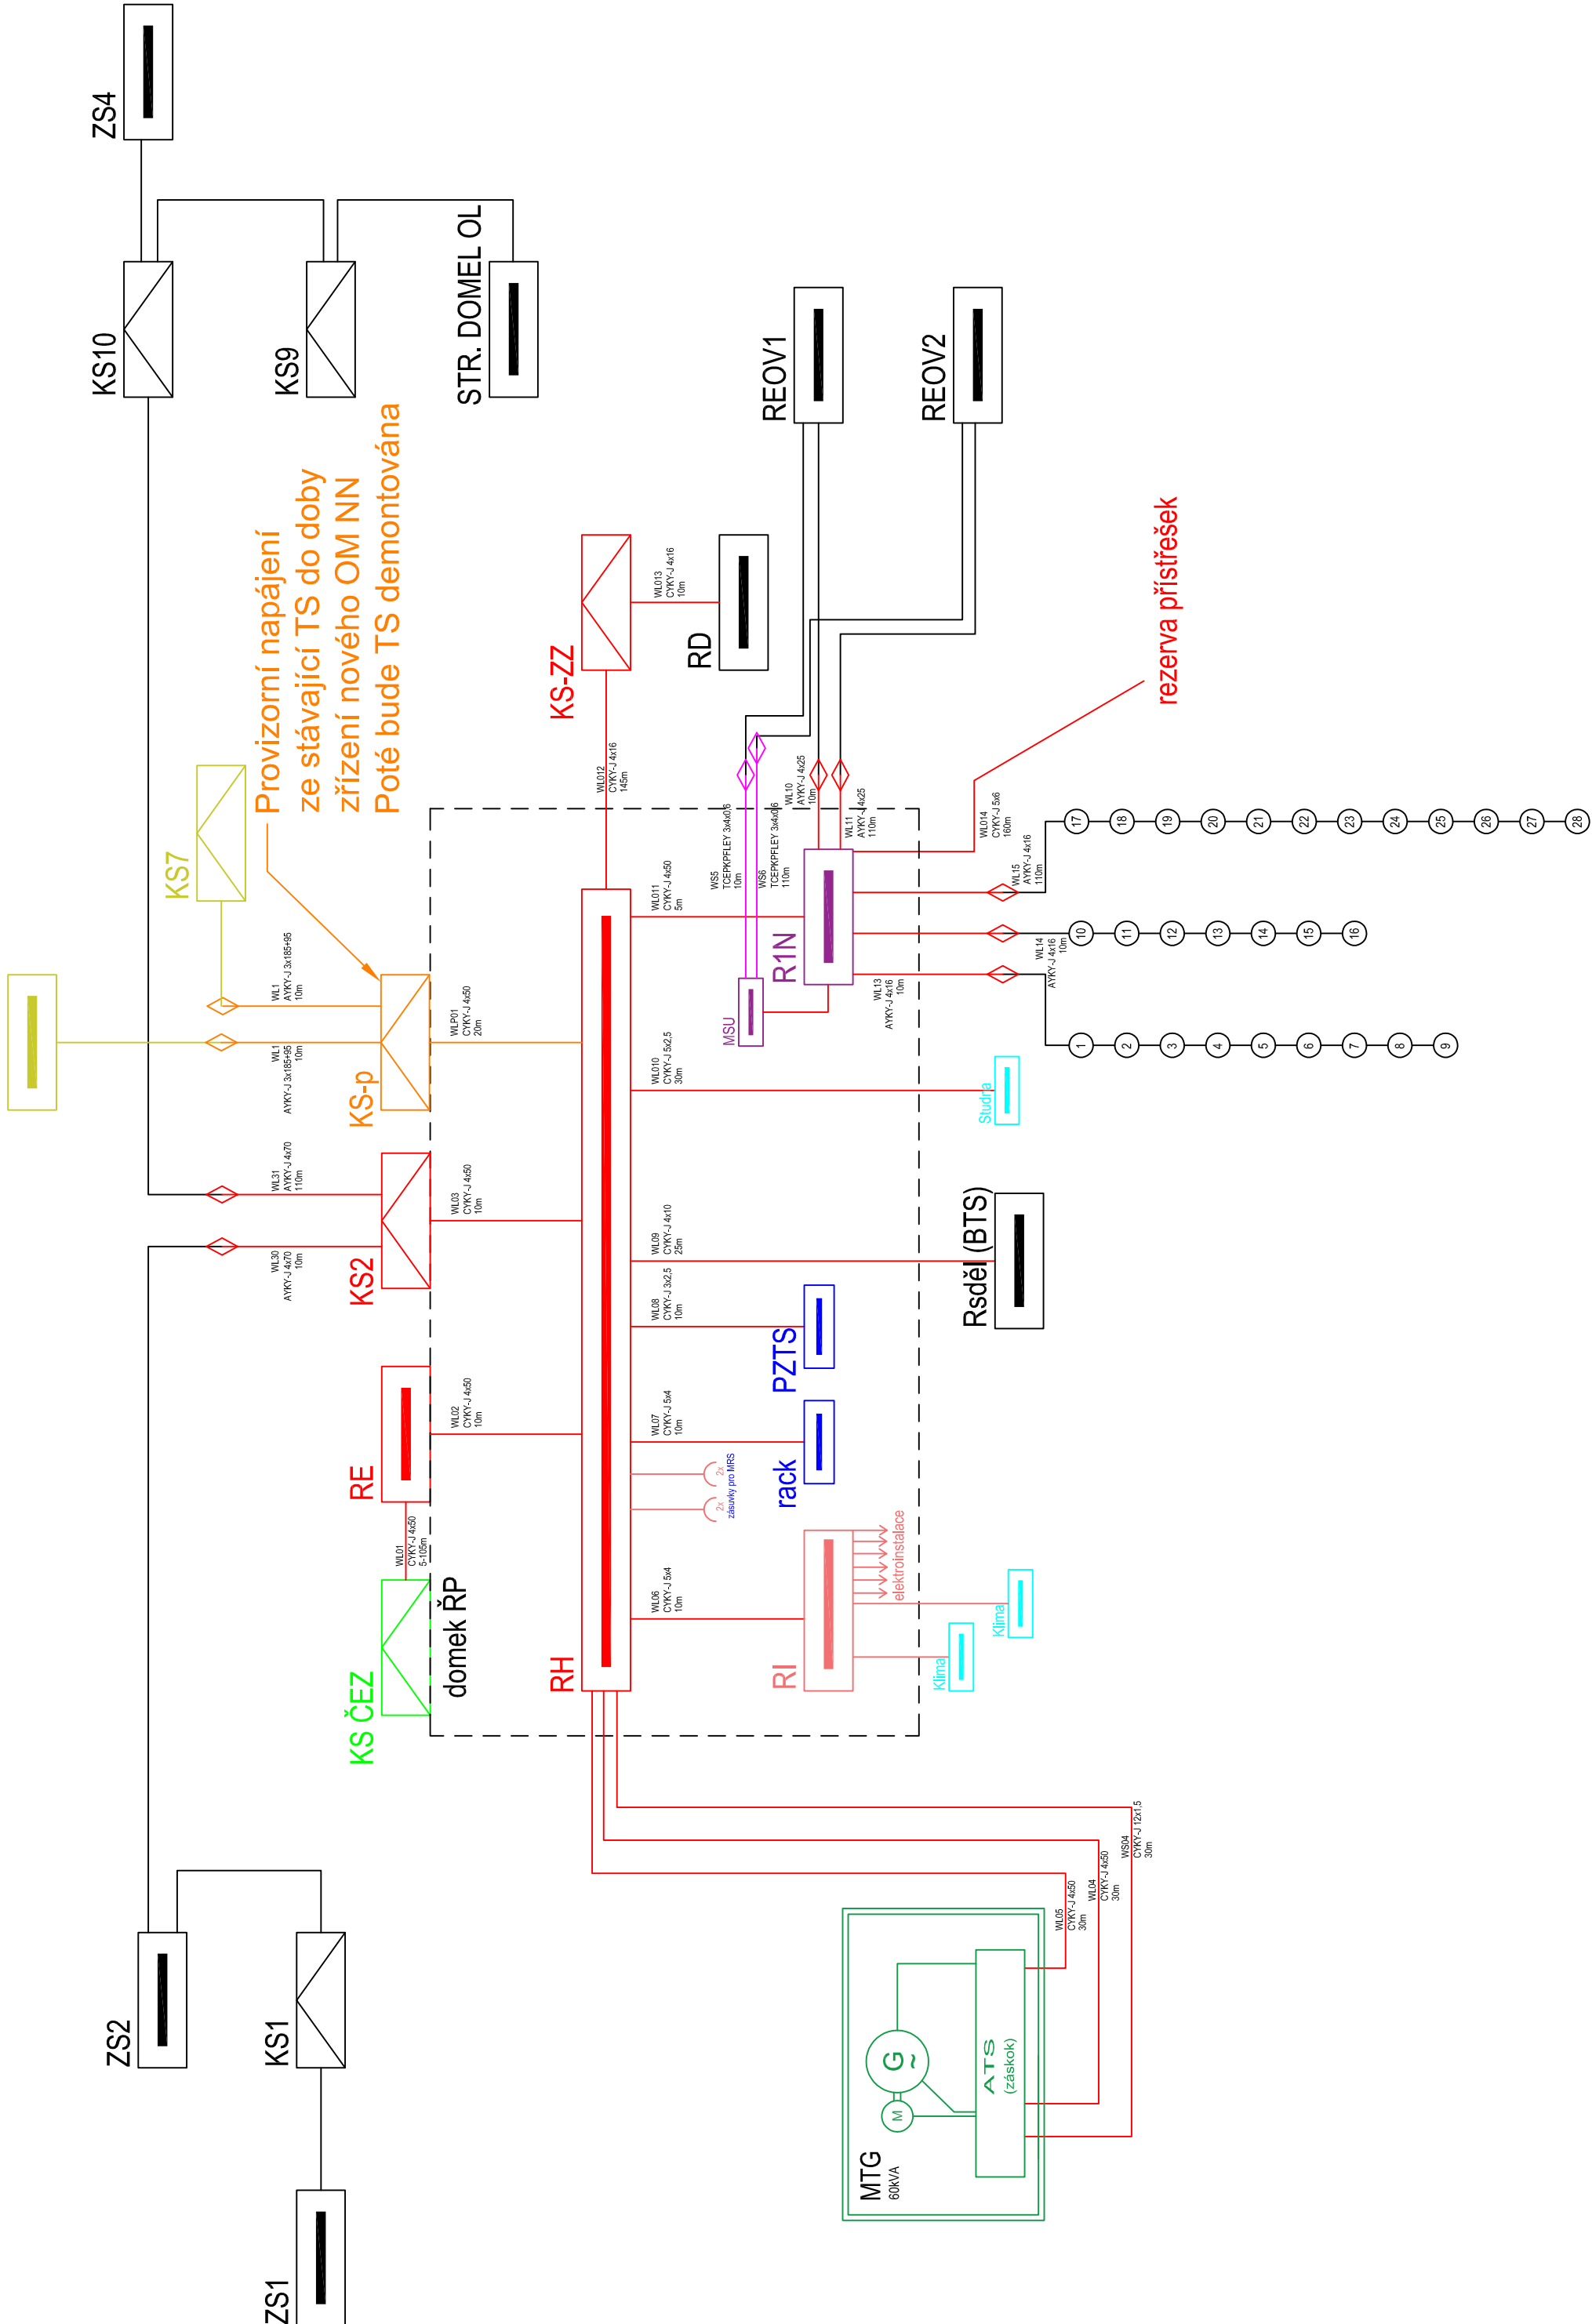

Orientační schéma:		<div>Ministerstvo dopravy Státní fond dopravní infrastruktury</div> <div>Razítko oprávněné osoby:</div>	
Podpis:		Datum:	
Revize:	Datum:	Popis:	Kontroloval:
000	12/2022	Po připomínkovém řízení	Ing. Marek Vývoda
<div><div><div>Stavebník/Investor:</div><div>Adresa:</div><div>Zástupce investora:</div><div>Adresa:</div></div><div><div>Správa železnic, státní organizace</div><div>Dlážděná 1003/7, 110 00 Praha 1</div><div>Oblastní ředitelství Ostrava</div><div>Muglinovská 1038/5 702 00 Ostrava</div></div><div><div><div><div></div><div></div></div><div><div>Správa</div><div>ŽELEZNIC</div></div></div></div></div>			
<div><div><div>Zhotovitel stavby:</div><div>Adresa:</div><div>Kontakt:</div></div><div><div>Ing. Lukáš Bobek</div><div>Strelkova 1522/1, 700 30 Ostrava</div><div>T: +420 775 148 939</div><div>E: lukasbobek@email.cz</div></div></div>			
<div><div><div>Zhotovitel objektu:</div><div>Adresa:</div><div>Kontakt:</div></div><div><div>Signal Projekt s.r.o.</div><div>Videňská 55, 639 00 Brno</div><div>T: +420 543 233 962</div><div>E: projekce@signalprojekt.cz</div></div></div>			
<div><div>Hlavní projektant (HIP):</div><div>Ing. Lukáš Bobek</div></div>		<div><div>Specialista:</div><div>Ing. Marek Vývoda</div></div> <div><div>Odpovědný projektant:</div><div>Ing. Marek Vývoda</div></div> <div><div>Zpracovatel:</div><div>Ing. Marek Vývoda</div></div>	
<div><div><div>Název stavby/akce:</div><div>Název části:</div><div>Název objektu:</div><div>Název přílohy:</div><div>Název dílčí části přílohy:</div><div>Kraj:</div><div>Olomoucký</div><div>Stupeň dokumentace:</div><div>DUSP</div></div><div><div>Žst. Hrubá Voda - vymístění pracoviště ŘP</div><div>Provozní rozvod silnoproudu</div><div>ŽST Hrubá Voda, ZZEE</div><div>Přehledové schéma NN - nový stav</div><div>Katastrální území:</div><div>Hrubá Voda [648591]</div><div>Datum zpracování:</div><div>15.09.2022</div></div><div><div>Označení (Skód):</div><div>Označení zhotovitele:</div><div>Označení části: D.1.3.7</div><div>Označení objektu/komplexu: PS 11-03-71</div><div>Číslo přílohy: 2-102</div><div>Paré:</div><div>Měřítko: -</div><div>Formáty: 3 x A4</div></div></div>			
<div><div>Stáčí:</div><div>1 2 3 4 5 6 7 8 9 10 - D U S P - D I 3 0 7 - P S I I 0 3 7 I - X X 2 - I 0 2 - 0 0 0</div><div>Prostor pro další informace</div></div>			