




POHLEDY

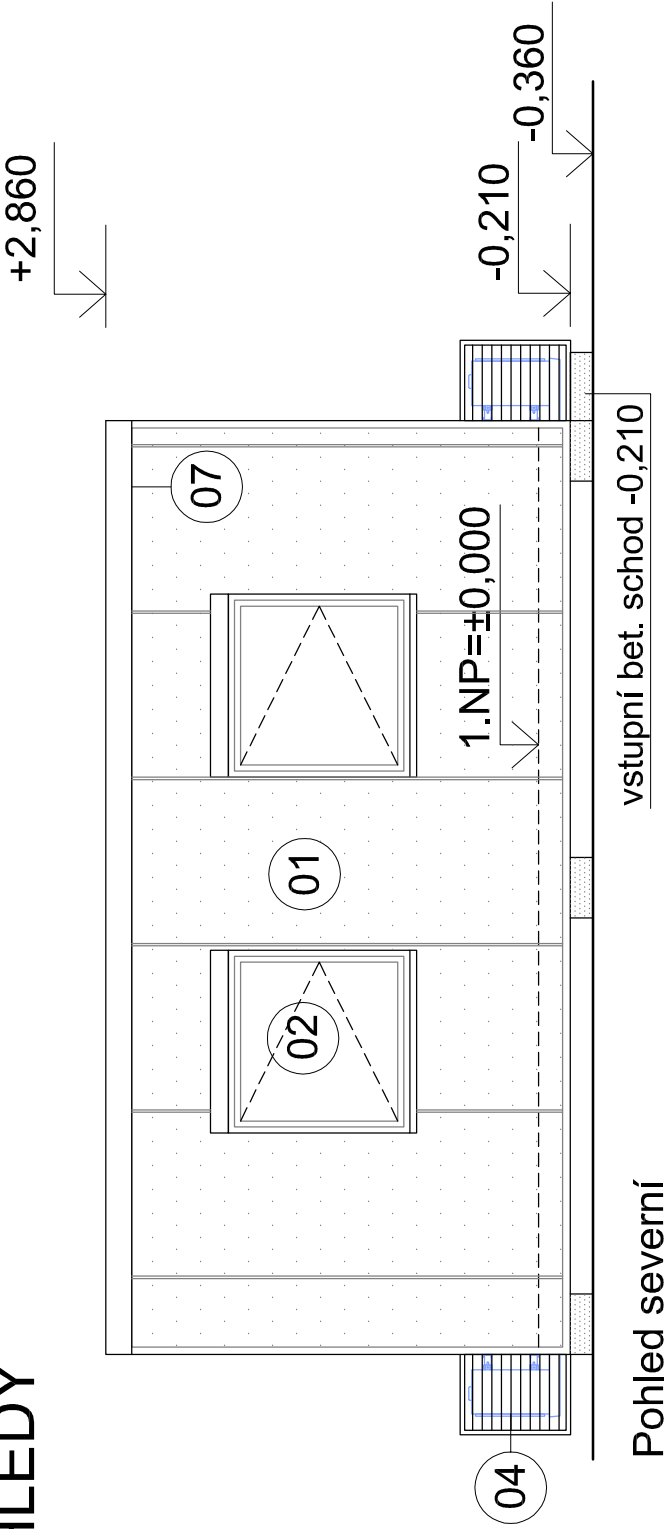


Pohled severní

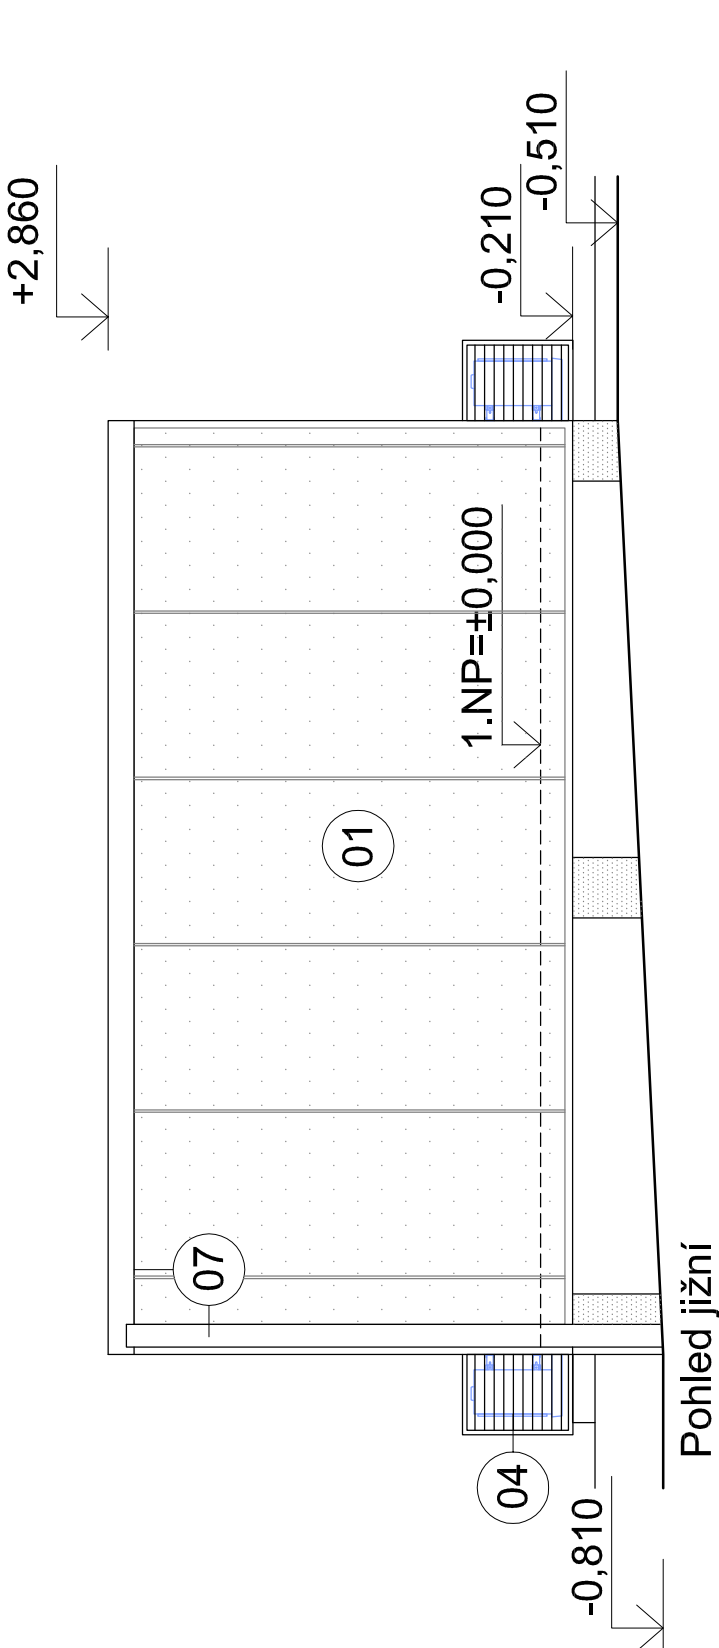

Pohled jižní

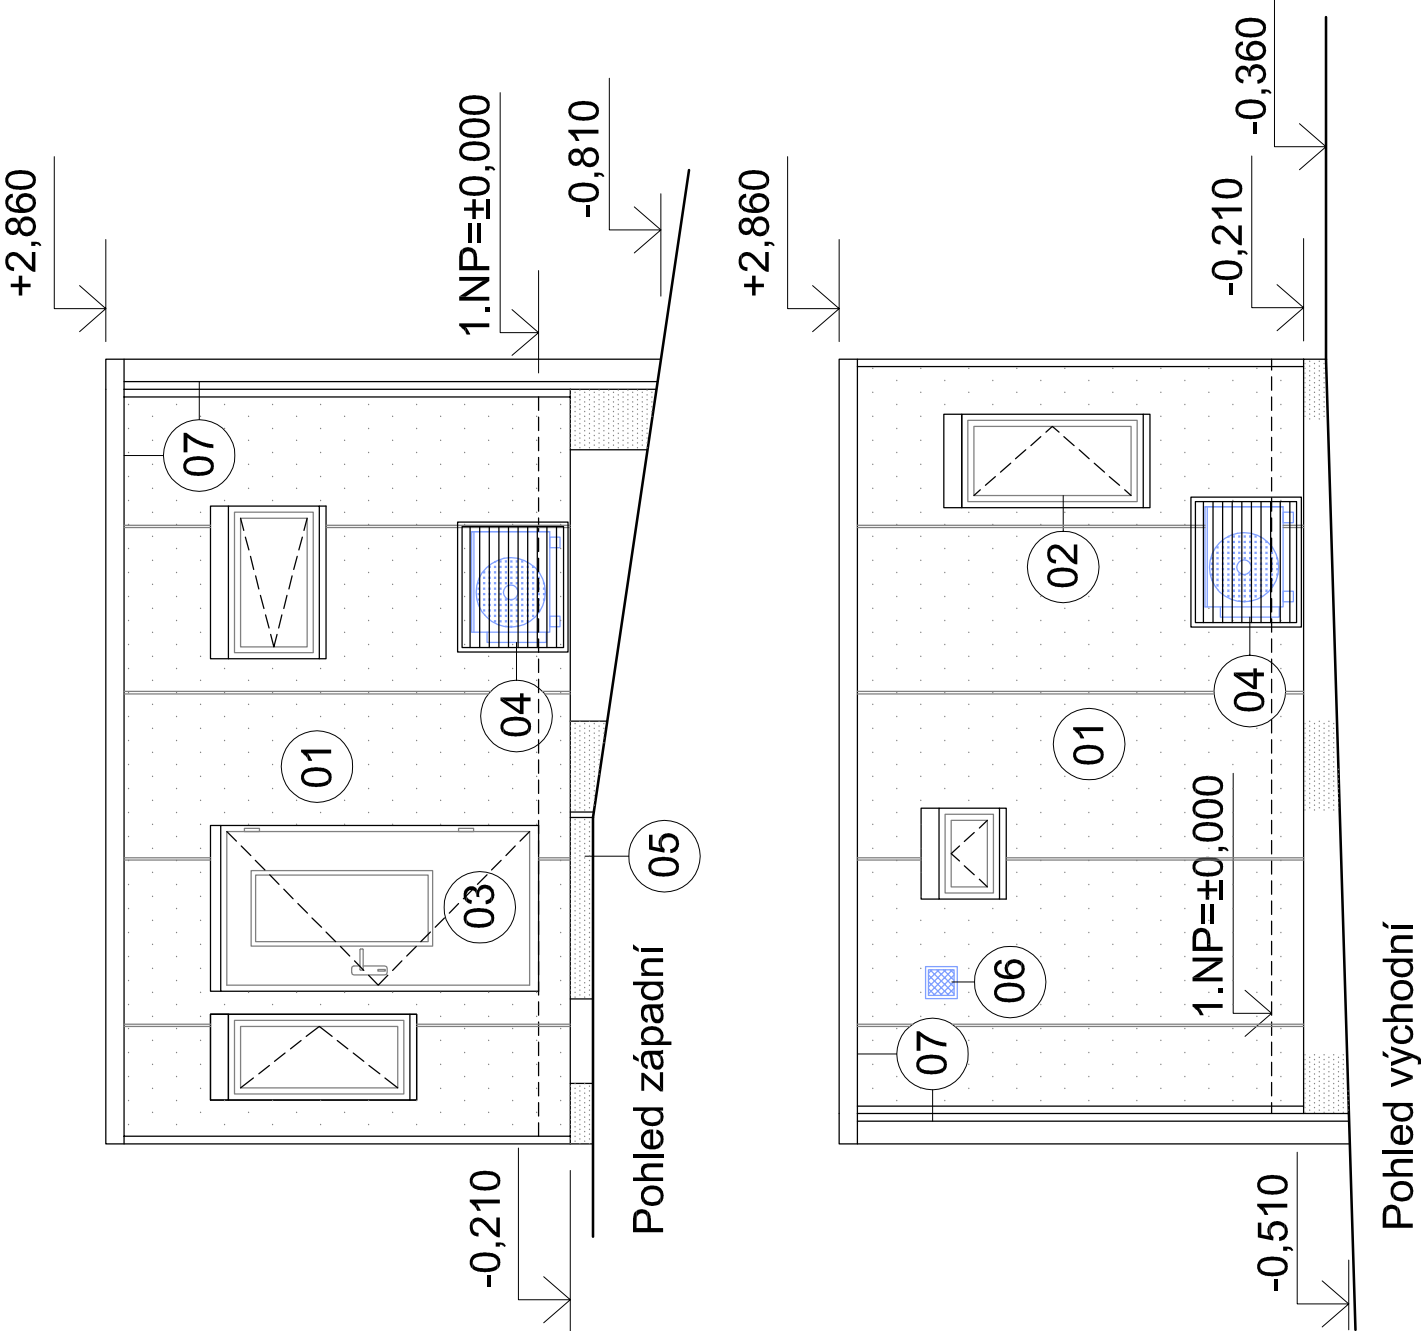

Pohled západní

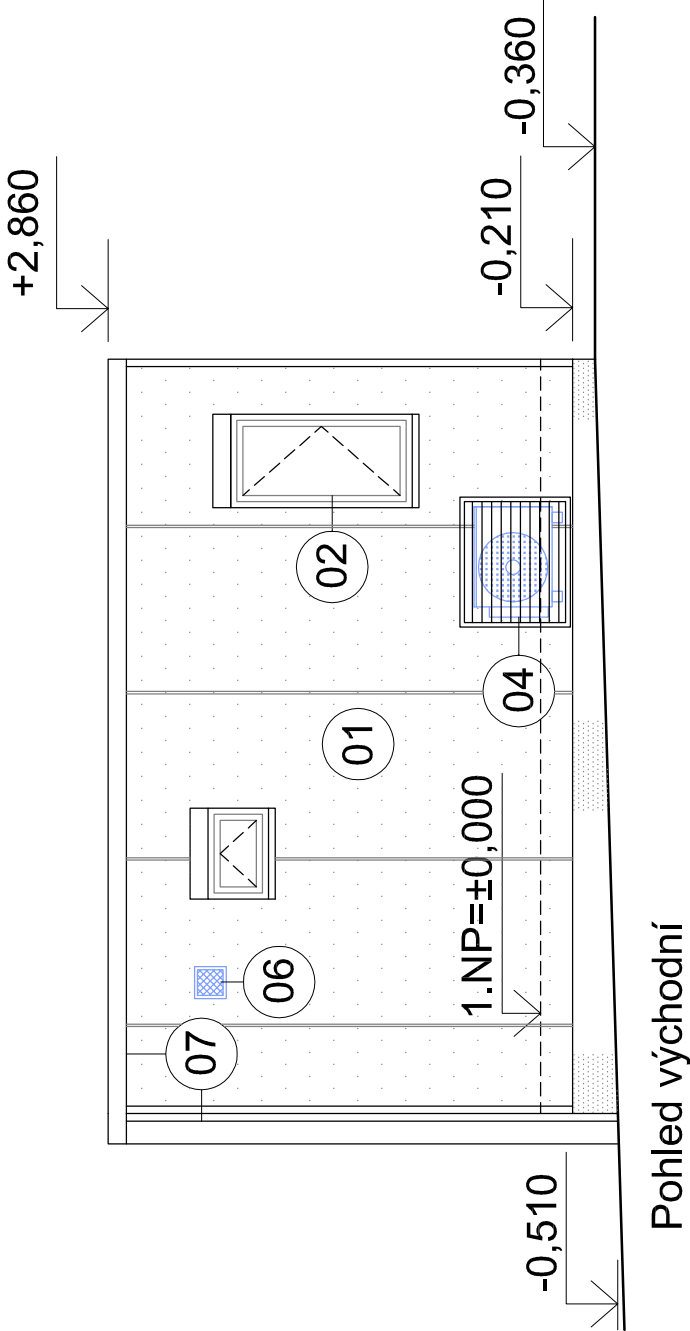

Pohled východní

<