


SITUACE KOORDINAČNÍ

LEGENDA STÁVAJÍCÍCH SÍTÍ	
---	ZAMĚŘENÝ PRŮBĚH KABELU VE SPRÁVĚ CETIN (NADZEMNÍ)
---	KABEL - TRASA EL. VEDENÍ NN VE SPRÁVĚ ČEZ - DISTRIBUCE (NADZEMNÍ)
---	KABEL VE SPRÁVĚ ČD-TELEMATIKA (PODZEMNÍ)
---	KABEL - TRASA EL. VEDENÍ NN VE SPRÁVĚ SŽ - SEE (PODZEMNÍ)
---	KABEL - TRASY SĐELOV. VEDENÍ VE SPRÁVĚ SŽ - SSZT (PODZEMNÍ)
---	KABEL - TRASY VEDENÍ VEŘEJNÉHO OSVĚTLENÍ (NADZEMNÍ) - Obec Hlubočky

POZEMKY :	
POZEMKY DOTČENÉ STAVBOU	
k.ú.: Hrubá Voda	
- parc.č. 1174/6 a 1174/11, Vlastník: Správa železnic, s.o.	
- parc.č. 1176 a 1177, Vlastník: Hickson s.r.o.	
POZEMKY SOUSEDÍCÍ S MOŽNOSTÍ VLIVU STAVBY	
k.ú.: Hrubá Voda	
- parc.č. 1196/2, Vlastník: Obec Hlubočky	

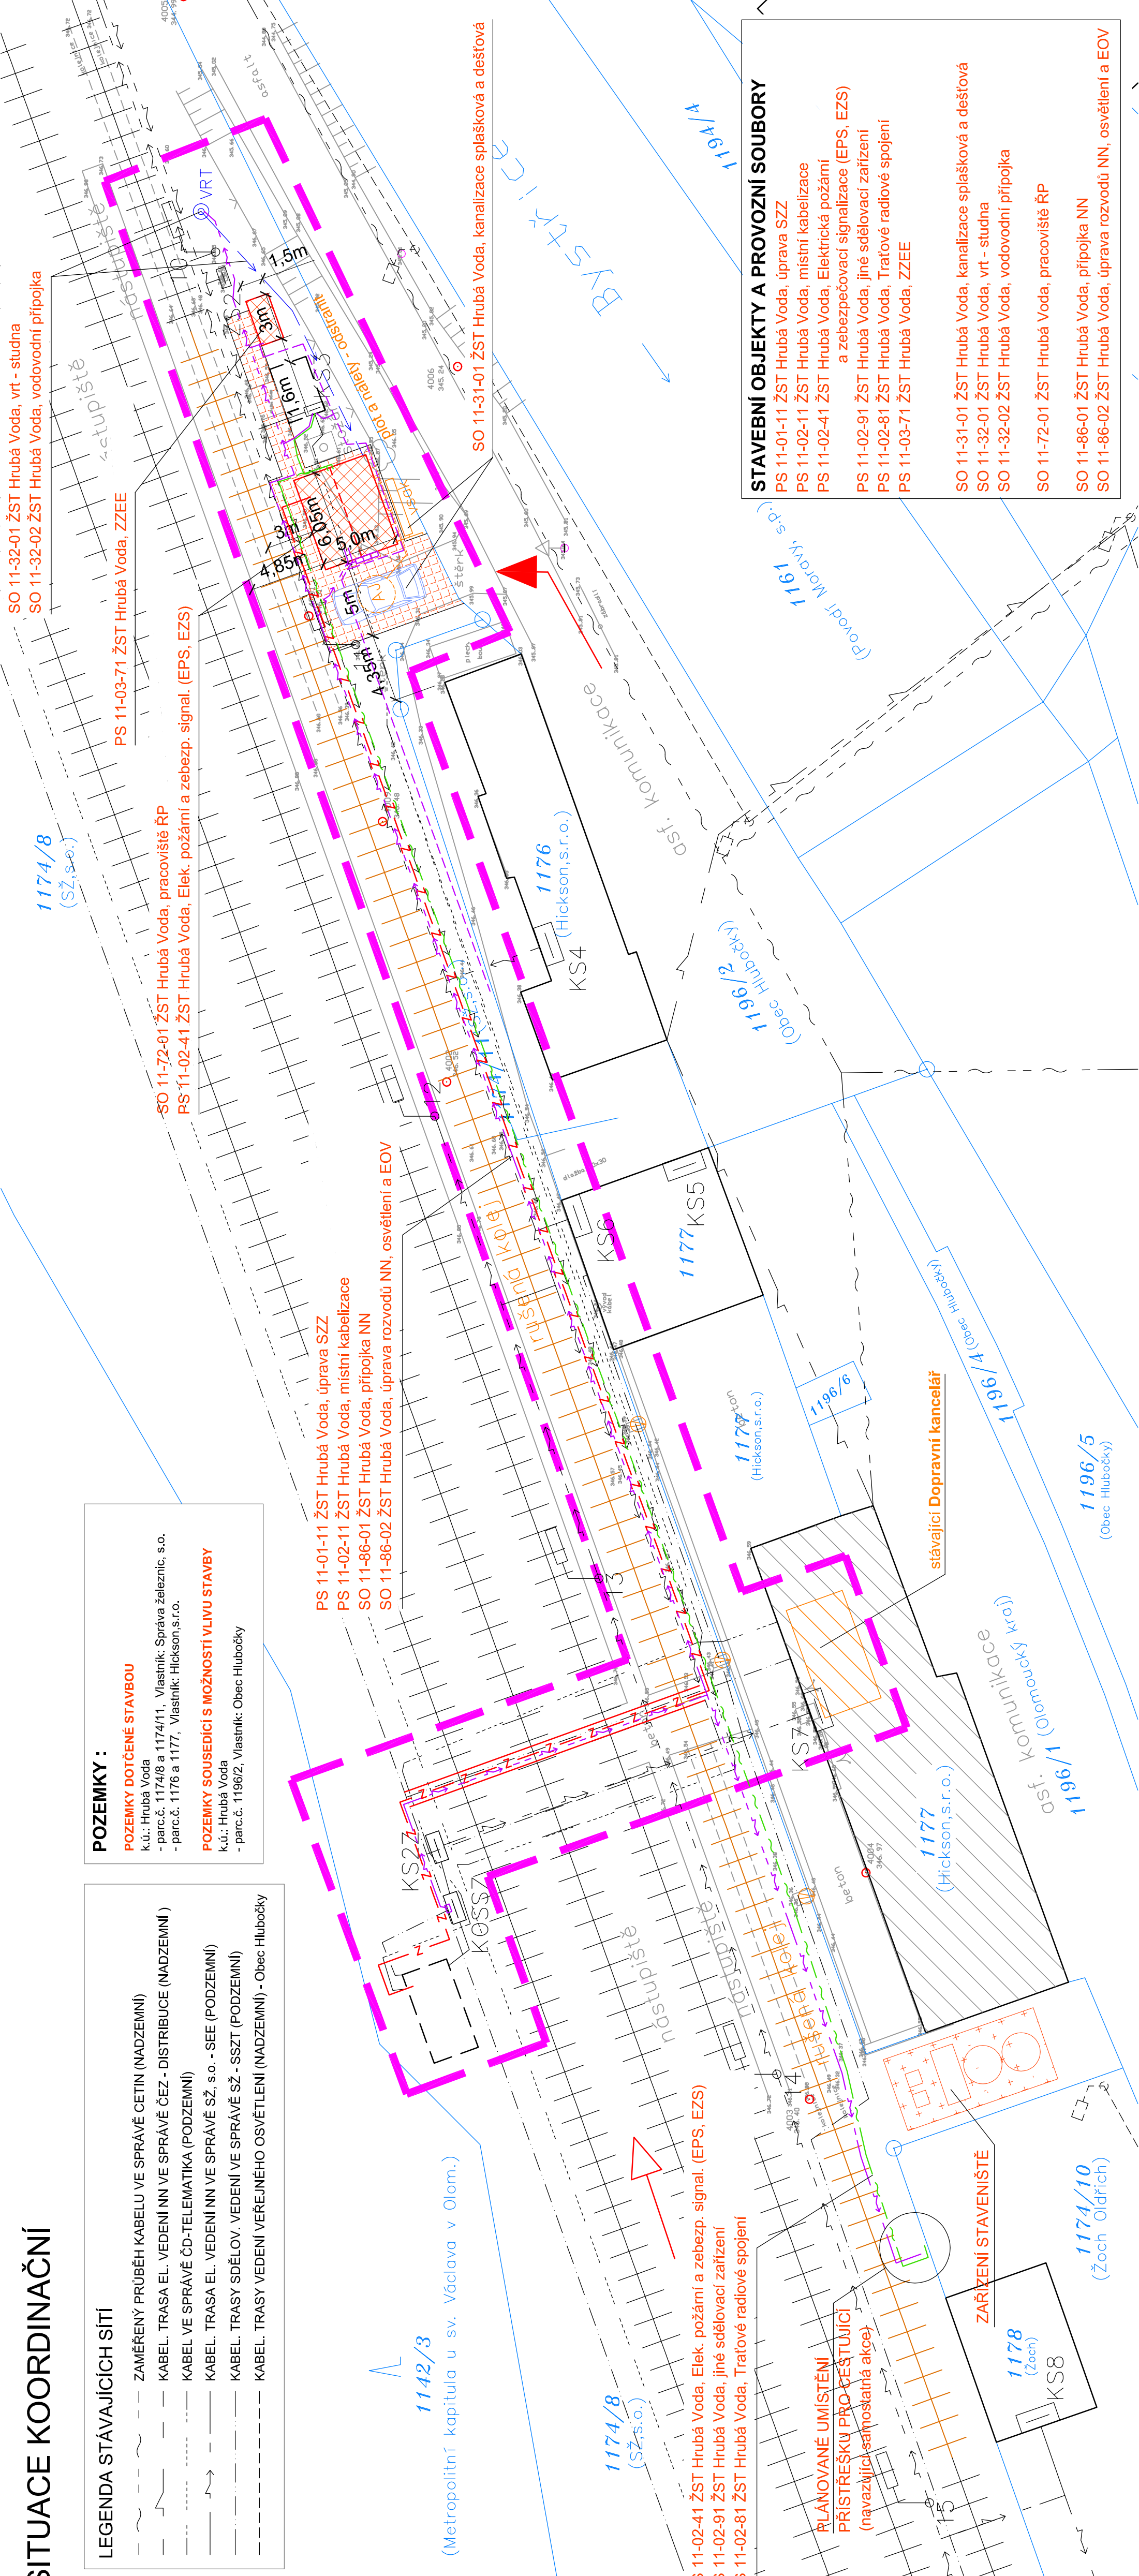

LEGENDA	
	VRT (STUDNA) + VODOVODNÍ PŘÍPOJKA
	PŘÍPOJKA SPLAŠKOVÉ KANALIZACE DO AKUMULAČNÍ JIMKY (poležná)
	PŘÍPOJKA DEŠŤOVÉ KANALIZACE DO VSAKOVÁČHO PRŮLEHU
	KABELOVÁ TRASA SZZ VE SPRÁVĚ SŽ s.o.
	SĐELOVACÍ KABELIZACE VE SPRÁVĚ SŽ s.o.
	ELEKTRO KABELIZACE VE SPRÁVĚ SŽ s.o.
	ELEKTRO - UZEMNĚNÍ VE SPRÁVĚ SŽ s.o.

LEGENDA NOVÝ SÍTÍ A PŘELOŽEK	
	VRT (STUDNA) + VODOVODNÍ PŘÍPOJKA
	PŘÍPOJKA SPLAŠKOVÉ KANALIZACE DO AKUMULAČNÍ JIMKY (poležná)
	PŘÍPOJKA DEŠŤOVÉ KANALIZACE DO VSAKOVÁČHO PRŮLEHU
	KABELOVÁ TRASA SZZ VE SPRÁVĚ SŽ s.o.
	SĐELOVACÍ KABELIZACE VE SPRÁVĚ SŽ s.o.
	ELEKTRO KABELIZACE VE SPRÁVĚ SŽ s.o.
	ELEKTRO - UZEMNĚNÍ VE SPRÁVĚ SŽ s.o.

Orientační schéma:	
Ministerstvo dopravy Státní fond dopravní infrastruktury Realizace opravné osoby:	
Revize:	Datum:
	Podpis:
	Kontroloval:
Stavebník/Investor:	Správa železnic, státní organizace
Adresa:	Dlážděná 1003/7, 110 00 Praha 1
Zástupce investora:	Oblastní ředitelství Ostrava
Adresa:	Muglinovská 1038/5 702 00 Ostrava
Zhotovitel stavby:	Ing. Lukáš Bobek
Adresa:	Srelikova 1522/1, 700 30 Ostrava
Kontakt:	T: +420 775 148 939 E: lukasbobek@email.cz
Zhotovitel objektu:	
Adresa:	
Kontakt:	
Hlavní projektant (HPP):	Specialista:
Ing. Lukáš Bobek	Ing. Lukáš Bobek
Zpracovatel:	
Ing. Lukáš Bobek	
Název stavby/akce:	žst. Hrubá Voda - vymístění pracoviště ŘP
Označení (S-obj):	
Označení zhotovitele:	
Název části:	SITUACE KOORDINAČNÍ
Název objektu:	
Název přílohy:	
Název dílčí části přílohy:	
Kraj:	Katastrální území:
Olomoucký	Hrubá Voda [648591]
Tudů:	
[219126]	
Stupeň dokumentace:	Datum zpracování:
DUSP	15.09.2022
Formát:	
5 x A4	
Měřítko:	
1:2 500	
Ověřeno:	
1 2 3 4 5 6 7 8 9 10 11 12 13 14 15 16 17 18 19 20 21 22 23 24 25 26 27 28 29 30 31 32 33 34 35 36 37 38 39 40 41 42	
Prostředí pro další informace	