

LEGENDA STÁVAJÍCÍCH SÍTÍ

ZAMĚŘENÝ PRŮBĚH KABELU VE SPRÁVĚ CETIN (NADZEMNÍ)

KABEL. TRASA EL. VEDENÍ NN VE SPRÁVĚ ČEZ - DISTRIBUCE (NADZEMNÍ)


KABEL. TRASA EL. VEDENÍ NN VE SPRÁVĚ ČEZ - DISTRIBUCE (PODZEMNÍ)

KABEL VE SPRÁVĚ ČD-TELEMATIKA (PODZEMNÍ)

KABEL. TRASA EL. VEDENÍ NN VE SPRÁVĚ SŽ, s.o. - SEE (PODZEMNÍ)

KABEL. TRASY SĐELOV. VEDENÍ VE SPRÁVĚ SŽ - SSZT (PODZEMNÍ)

KABEL. TRASY SĐELOV. VEDENÍ - NOVÉ

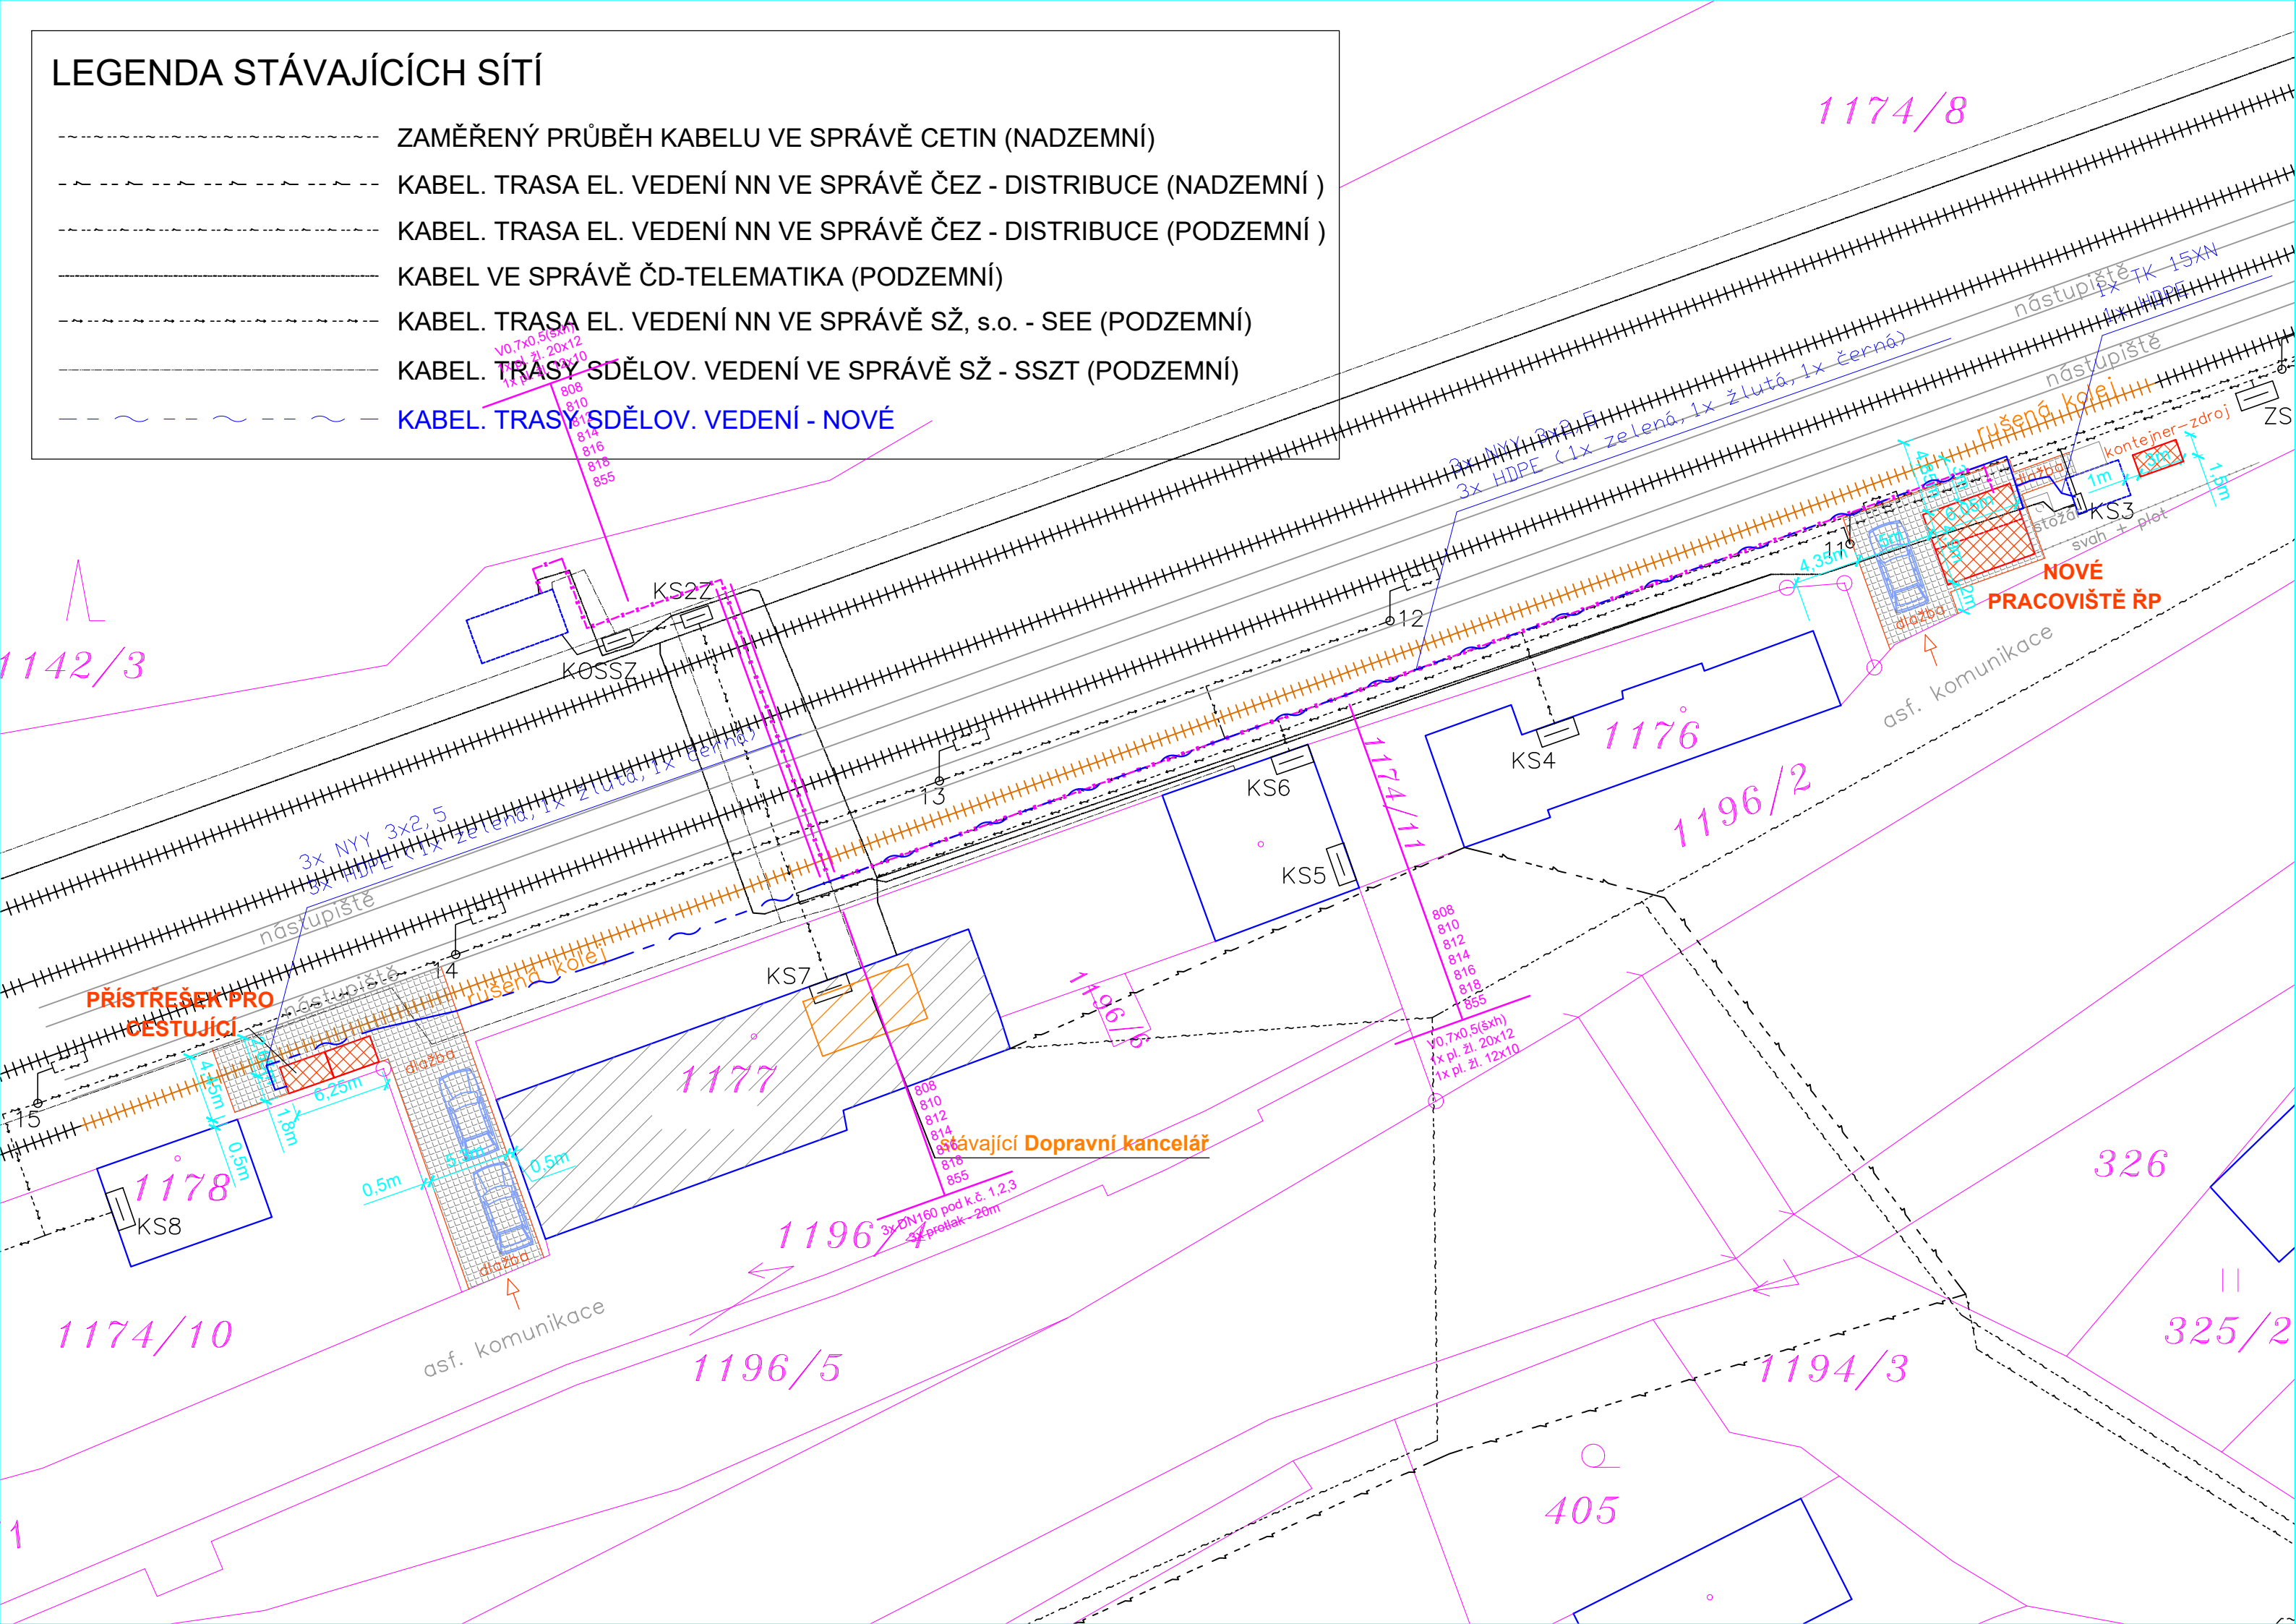

Ministerstvo dopravy
Státní fond dopravní
infrastruktury

Razítko oprávněné osoby:

Orientační schéma:

Podpis: Datum:

Revize:	Datum:	Popis:	Kontroloval:

Stavebník/Investor:
Adresa:

Správa železnic, státní organizace
Dlážděná 1003/7, 110 00 Praha 1



Zástupce investora:
Adresa:

Oblastní ředitelství Ostrava
Muglinovská 1038/5 702 00 Ostrava

Zhotovitel stavby:

Ing. Lukáš Bobek

Adresa:
Kontakt:

Strelkovova 1522/1, 700 30 Ostrava
T: +420 775 148 939
E: lukasbobek@email.cz

Zhotovitel objektu:

Signal Projekt s.r.o.

Adresa:
Kontakt:

Vídeňská 55, 639 00 Brno
T: +420 543 233 962
E: projekce@signalprojekt.cz

Hlavní projektant (HIP):
Ing. Lukáš Bobek

Specialista:
Bc. Jan Spáčil

Odpovědný projektant:
Bc. Jan Spáčil

Zpracovatel:
Bc. Jakub Kalina

Název stavby/akce:

**Žst. Hrubá Voda - vymístění
pracoviště ŘP**

Označení (S-kód):

Název části:

Elektrická požární a zabezpečovací signalizace

Označení části: D.1.2.4

Název objektu:

PS 11-02-41 ŽST Hrubá Voda, Elektrická požární a zabezpečovací signalizace (EPS, EZS)

Označení objektu/komplexu:
PS 11-02-41

Název přílohy:

SITUACE

Číslo přílohy: 004

Název dílčí části přílohy:

Paré:

Kraj:

Katastrální území:

TUDU:

Olomoucký

Hrubá Voda [648591]

[219126]

Stupeň dokumentace:

Datum zpracování:

Formáty:

Měřítko:

DUSP

15.09.2022

3 x A4

-

S-kód:

Stupeň dokumentace:

Část:

Objekt:

Podoblet:

Příloha:

Revize:

1 2 3 4 5 6 7 8 9 10 - D U S P - - D 1 2 4 - P S 1 1 0 2 4 1 - X X - - 0 0 4 - 0 0 0

[Prostor pro další informace]