

LEGENDA STÁVAJÍCÍCH SÍTÍ

ZAMĚŘENÝ PRŮBĚH KABELU VE SPRÁVĚ CETIN (NADZEMNÍ)

KABEL. TRASA EL. VEDENÍ NN VE SPRÁVĚ ČEZ - DISTRIBUCE (NADZEMNÍ)


KABEL. TRASA EL. VEDENÍ NN VE SPRÁVĚ ČEZ - DISTRIBUCE (PODZEMNÍ)

KABEL VE SPRÁVĚ ČD-TELEMATIKA (PODZEMNÍ)

KABEL. TRASA EL. VEDENÍ NN VE SPRÁVĚ SŽ, s.o. - SEE (PODZEMNÍ)

KABEL. TRASY SDĚLOV. VEDENÍ VE SPRÁVĚ SŽ - SSZT (PODZEMNÍ)

KABEL. TRASY SDĚLOV. VEDENÍ - NOVÉ

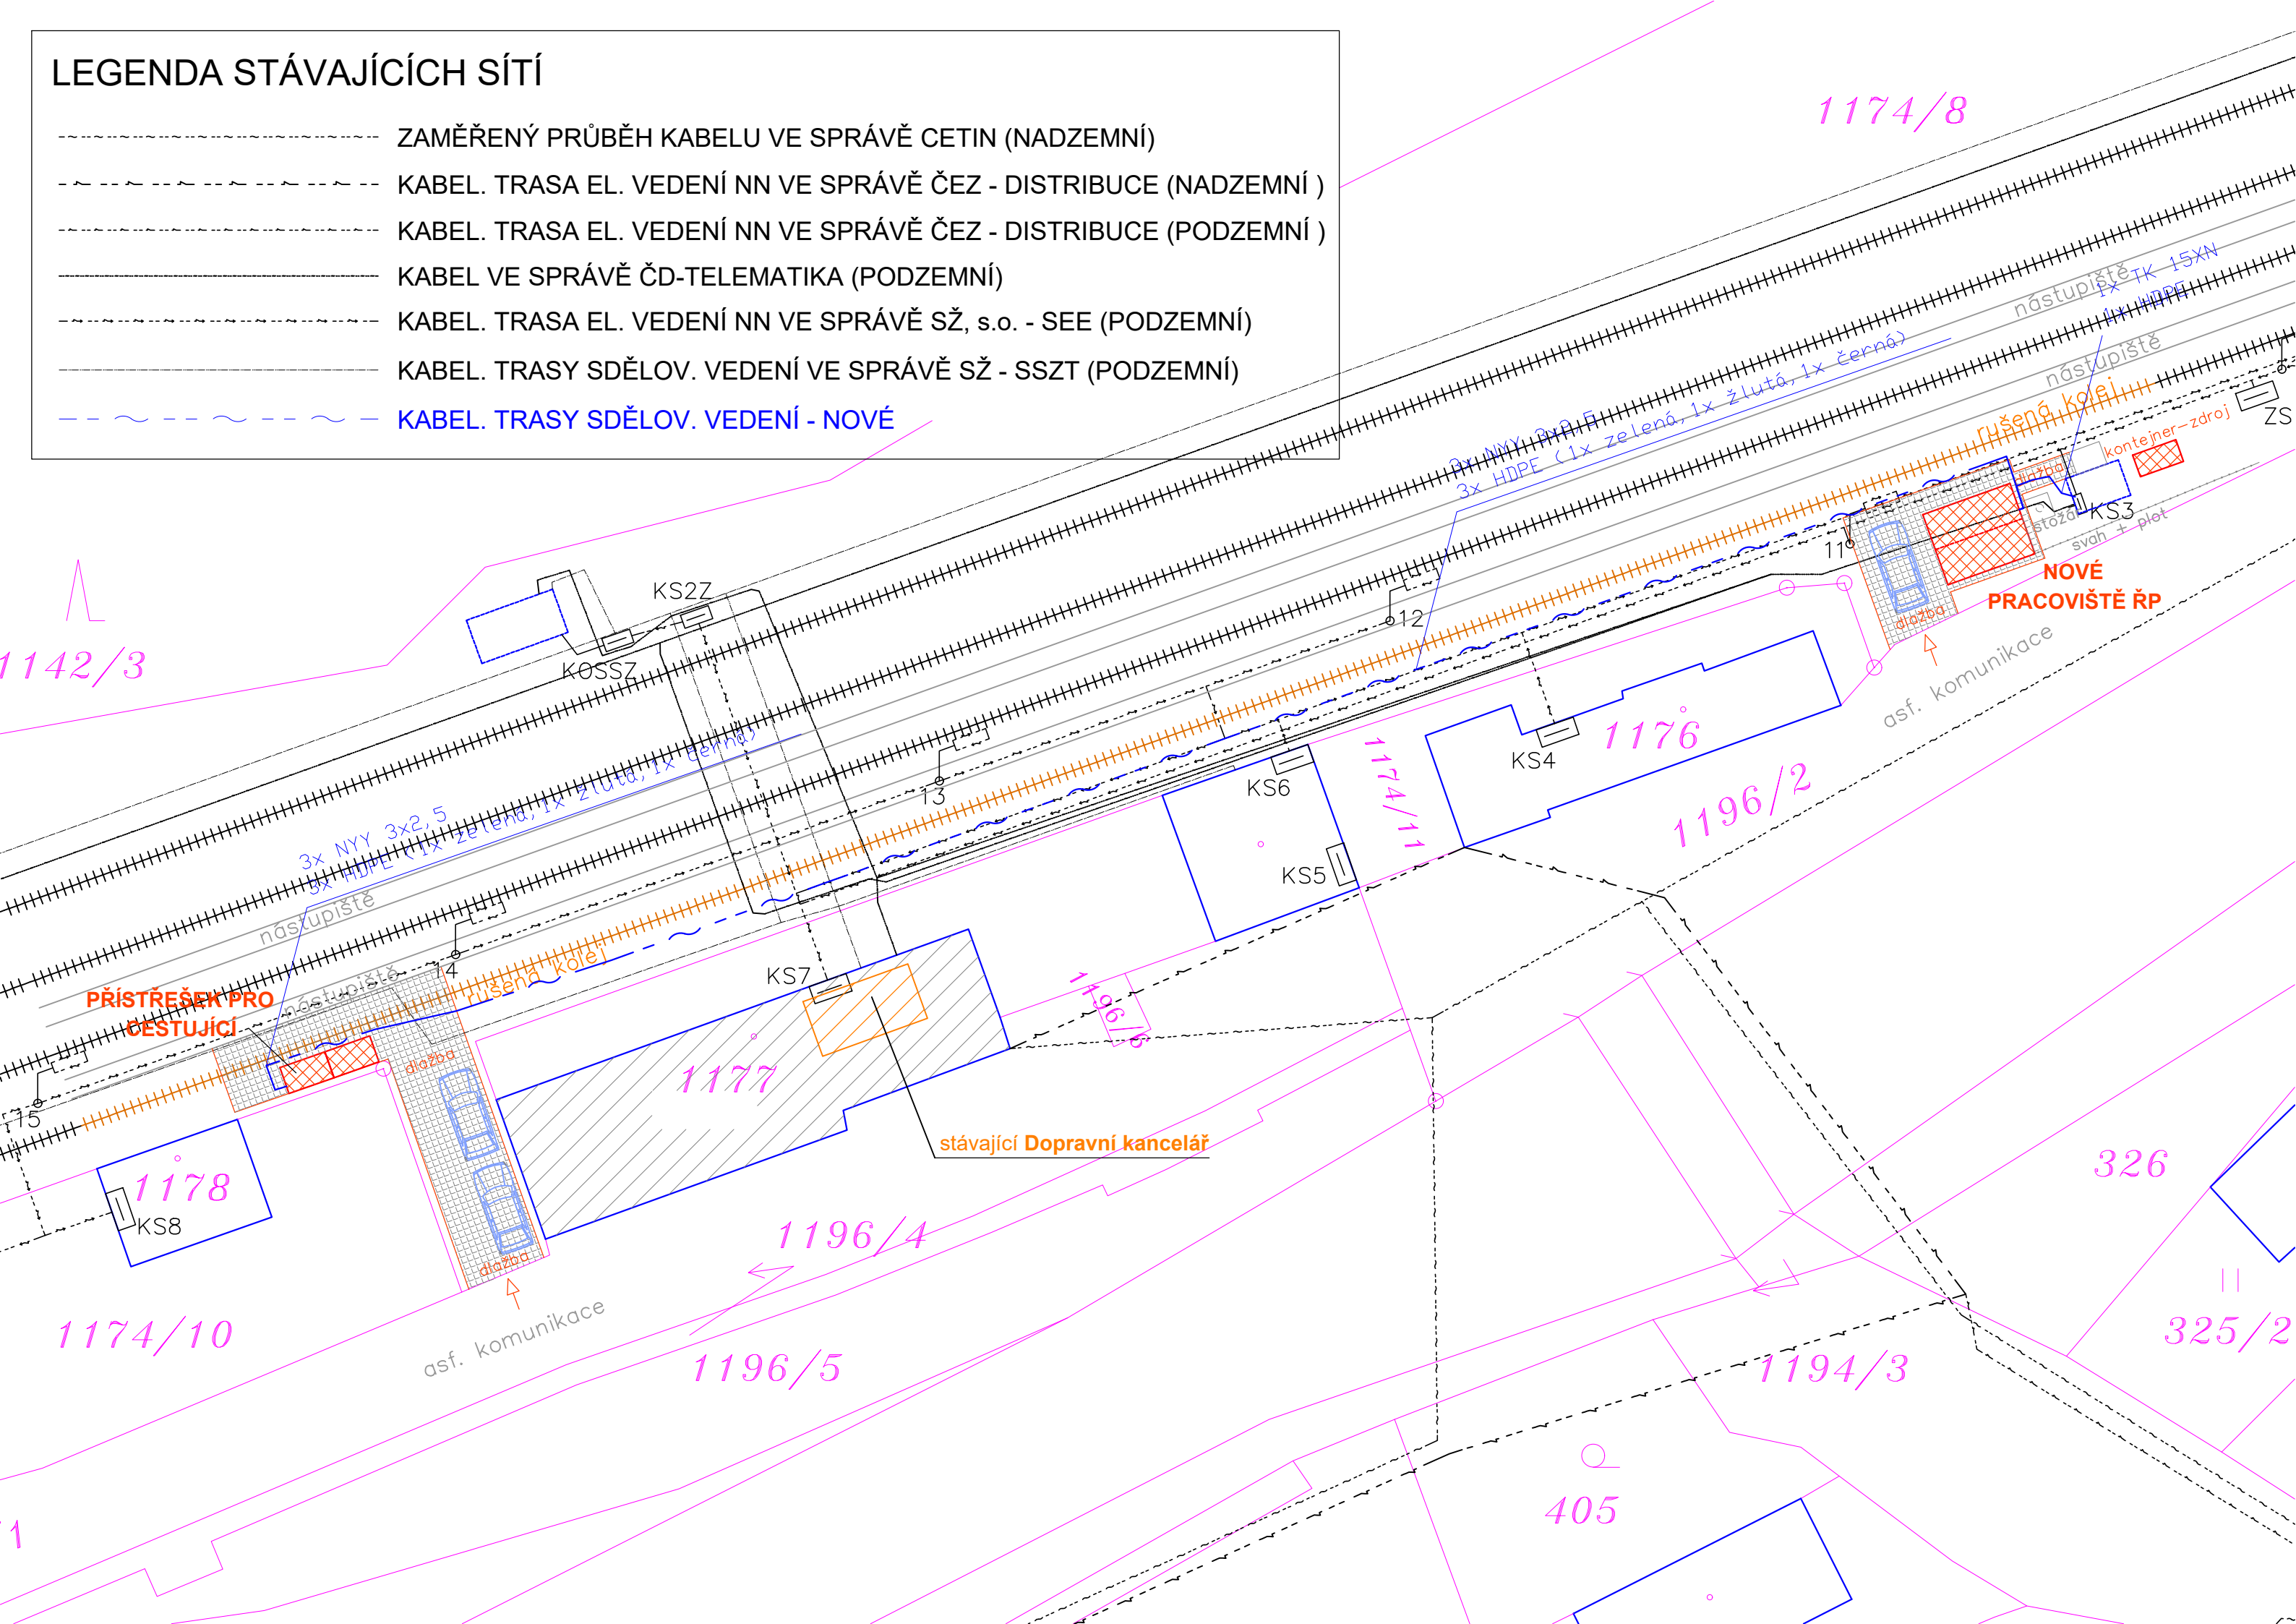

Ministerstvo dopravy
Státní fond dopravní infrastruktury

Razítko oprávněné osoby:

Orientační schéma:

Podpis: Datum:

Revize:	Datum:	Popis:	Kontroloval:

Stavebník/Investor:	Správa železnic, státní organizace		
Adresa:	Dlážděná 1003/7, 110 00 Praha 1		
Zástupce investora:	Oblastní ředitelství Ostrava		
Adresa:	Muglinovská 1038/5 702 00 Ostrava		

Ing. Lukáš Bobek

Strelkovova 1522/1, 700 30 Ostrava
T: +420 775 148 939
E: lukasbobek@email.cz

Signal Projekt s.r.o.

Videňská 55, 639 00 Brno
T: +420 543 233 962
E: projekce@signalprojekt.cz

Hlavní projektant (HIP):	Specialista:	Odpovědný projektant:	Zpracovatel:
Ing. Lukáš Bobek	Bc. Jan Spáčil	Bc. Jan Spáčil	Bc. Jakub Kalina

Název stavby/akce:	Žst. Hrubá Voda - vymístění pracoviště ŘP	Označení (S-kód):	
Název části:	Jiné sdělovací zařízení	Označení zhotovitele:	
Název objektu:	PS 11-02-91 ŽST Hrubá Voda, jiné sdělovací zařízení	Označení části: D.1.2.7	
Název přílohy:	SITUACE	Označení objektu/komplexu: PS 11-02-91	
Název dílčí části přílohy:		Číslo přílohy: 005	
Kraj:	Katastrální území:	TUDU:	
Olomoucký	Hrubá Voda [648591]	[219126]	
Stupeň dokumentace:	Datum zpracování:	Formáty:	Měřítko:
DUSP	15.09.2022	3 x A4	1:50

S-kód: 1 2 3 4 5 6 7 8 9 10

Stupeň dokumentace: Část: - D U S P -

Objekt: - D 1 2 7 -

Podobjekt: P S 1 1 0 2 9 1 -

Příloha: X X - - -

Revize: 0 0 5 - 0 0 0

Prostor pro další informace