


SITUACE KOORDINAČNÍ

LEGENDA STÁVAJÍCÍCH SÍTÍ	
---	ZAMĚŘENÝ PRŮBĚH KABELU VE SPRÁVĚ ČETIN (NADZEMNÍ)
---	KABEL TRASA EL. VEDENÍ NN VE SPRÁVĚ ČEZ - DISTRIBUCE (NADZEMNÍ)
---	KABEL TRASA EL. VEDENÍ NN VE SPRÁVĚ ČD-TELEMATIKA (PODZEMNÍ)
---	KABEL TRASA EL. VEDENÍ NN VE SPRÁVĚ SŽ. s.o. - SEE (PODZEMNÍ)
---	KABEL TRASY SDĚLOV. VEDENÍ VE SPRÁVĚ SŽ - SSZT (PODZEMNÍ)
---	KABEL TRASY VEDENÍ VĚRČNÉHO OSVĚTLENÍ (NADZEMNÍ) - Obec Hlubočky

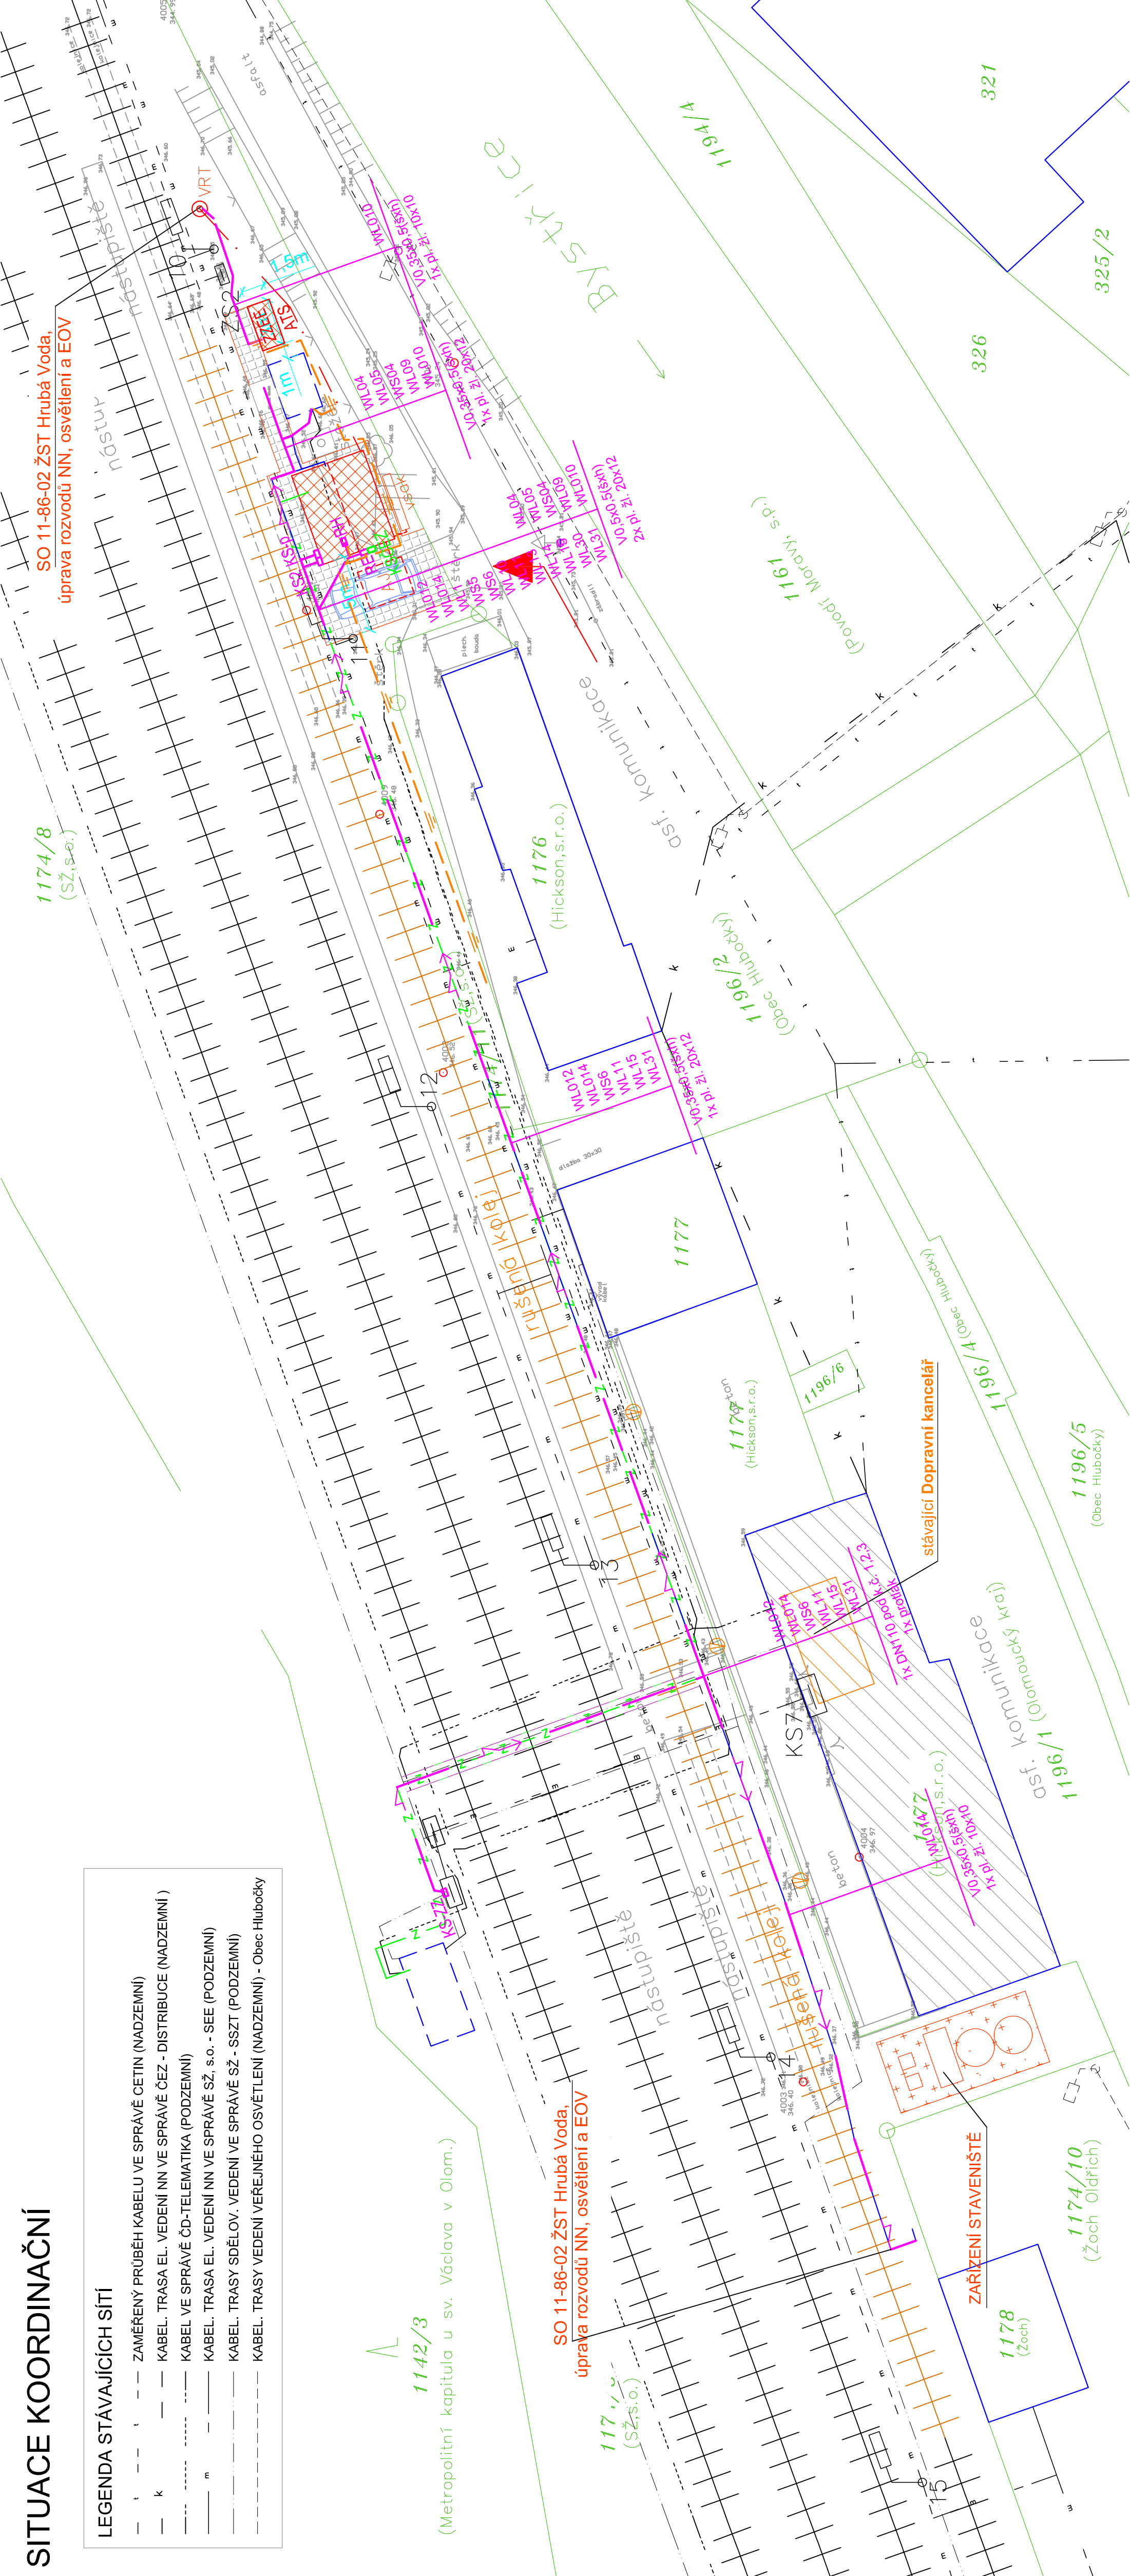

LEGENDA

STÁVAJÍCÍ DOTČENÝ OBJEKT **žst. Hrubá Voda - s vymístěnou Dopravní kanceláří**
(k.ú.: Hrubá Voda, parc.č. 1177, adresa: Hrubá Voda č.p. 20, 783 61 Hlubočky - Hrubá Voda)

NOVÉ PRACOVNÍSTĚ ŘP (k.ú.: Hrubá Voda, parc.č. 1174/8)


KATASTRÁLNÍ MAPA

ZAMĚŘENÍ POLOHOUPIS-VÝŠKOPIS

PŘÍJEZD K MÍSTU STAVBY - po městské asf. komunikaci na parc.č. 1196/1, k.ú.: Hrubá Voda

ZARÍZENÍ STAVENÍSTĚ sklad materiálů, mezikládky, 1x kontejner, 1x WC
- v ploše cca 50 m²
- mobilní oplocení v dl. cca 40 bm
- na pozemku SŽ.s.o., k.ú.: Hrubá Voda parc.č. 1174/8

Nové rozvaděče
Nová trasa uzemnění
Nová trasa kabelů NN
Stávající stožár osvětlení
Stávající kabelové skříně
Stávající kabelová trasa NN

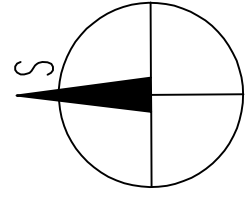

Legenda dalších profesí a stav. stavu viz koordináční situace

POZNÁMKA:
ZAKRESLENÍ STÁVAJÍCÍCH INŽENÝRSKÝCH SÍTÍ JE POUZE INFORMATIVNÍ NA ZÁKLADĚ PODKLADŮ JEDNOTLIVÝCH SPRÁVCŮ DLE JEJICH VYJÁDRĚNÍ. PŘED ZAHÁJENÍM STAVBY JE NUTNO PROVĚST VYTÝČENÍ INŽENÝRSKÝCH SÍTÍ, KTERÉ PROVEDOU NA POŽÁDÁNÍ JEDNOTLIVÝCH SPRÁVCŮ INŽENÝRSKÝCH SÍTÍ.
SPOLČNOST HICKSON, s.r.o. VYJÁDRĚNÍ NEDODALA A DLE INFORMACÍ ZADNÉ SÍTĚ NESPRÁVUE.

Ověření schéma:		Ministerstvo dopravy Státní fond dopravní infrastruktury	
Rozložení opravné osoby:			
Revize:	Datum:	Popis:	Datum:
000	12/2022	Po připomínkovém řízení	Ing. Marek Vývoda
Stavebník/Investor:		Správa železnic, státní organizace	
Adresa:		Dlážděná 1003/7, 110 00 Praha 1	
Zástupce investora:		Oblastní ředitelství Ostrava	
Adresa:		Muglinovská 1038/5 702 00 Ostrava	
Zhotovitel stavby:		Ing. Lukáš Bobek	
Adresa:		Střelkova 1522/1, 700 30 Ostrava	
Kontakt:		T: +420 775 148 939 E: lukasbobek@email.cz	
Zhotovitel objektu:		Signal Projekt s.r.o.	
Adresa:		Vítěžská 55, 639 00 Brno	
Kontakt:		T: +420 543 233 962 E: projekce@signalprojekt.cz	
Hlavní projektant (HIP):		Specialista:	
Ing. Lukáš Bobek		Ing. Marek Vývoda	
Zpracovatel:		Ing. Marek Vývoda	
Název stavby/akce:		Žst. Hrubá Voda - vymístění pracoviště ŘP	
Označení (S-kód):			
Označení zhotovitele:			
Označení části:		D.2.3.6	
Označení objektu/komplexu:		Žst. Hrubá Voda, úprava rozvodů NN, osvětlení a EO	
Označení části přílohy:		SO 11-86-02	
Číslo přílohy:		2-100	
Kraj:		Olomoucký	
TUDU:		[219126]	
Datum zpracování:		Formát:	
15.09.2022		5 x A4	
Měřítko:		1 : 250	
DUP			
Stavba dokumentace: Číslo:		Ověření:	
1 2 3 4 5 6 7 8 9 10 - - - - -		1 2 3 4 5 6 7 8 9 10 - - - - -	
Příloha:		Revize:	
1 2 3 4 5 6 7 8 9 10 - - - - -		1 2 3 4 5 6 7 8 9 10 - - - - -	