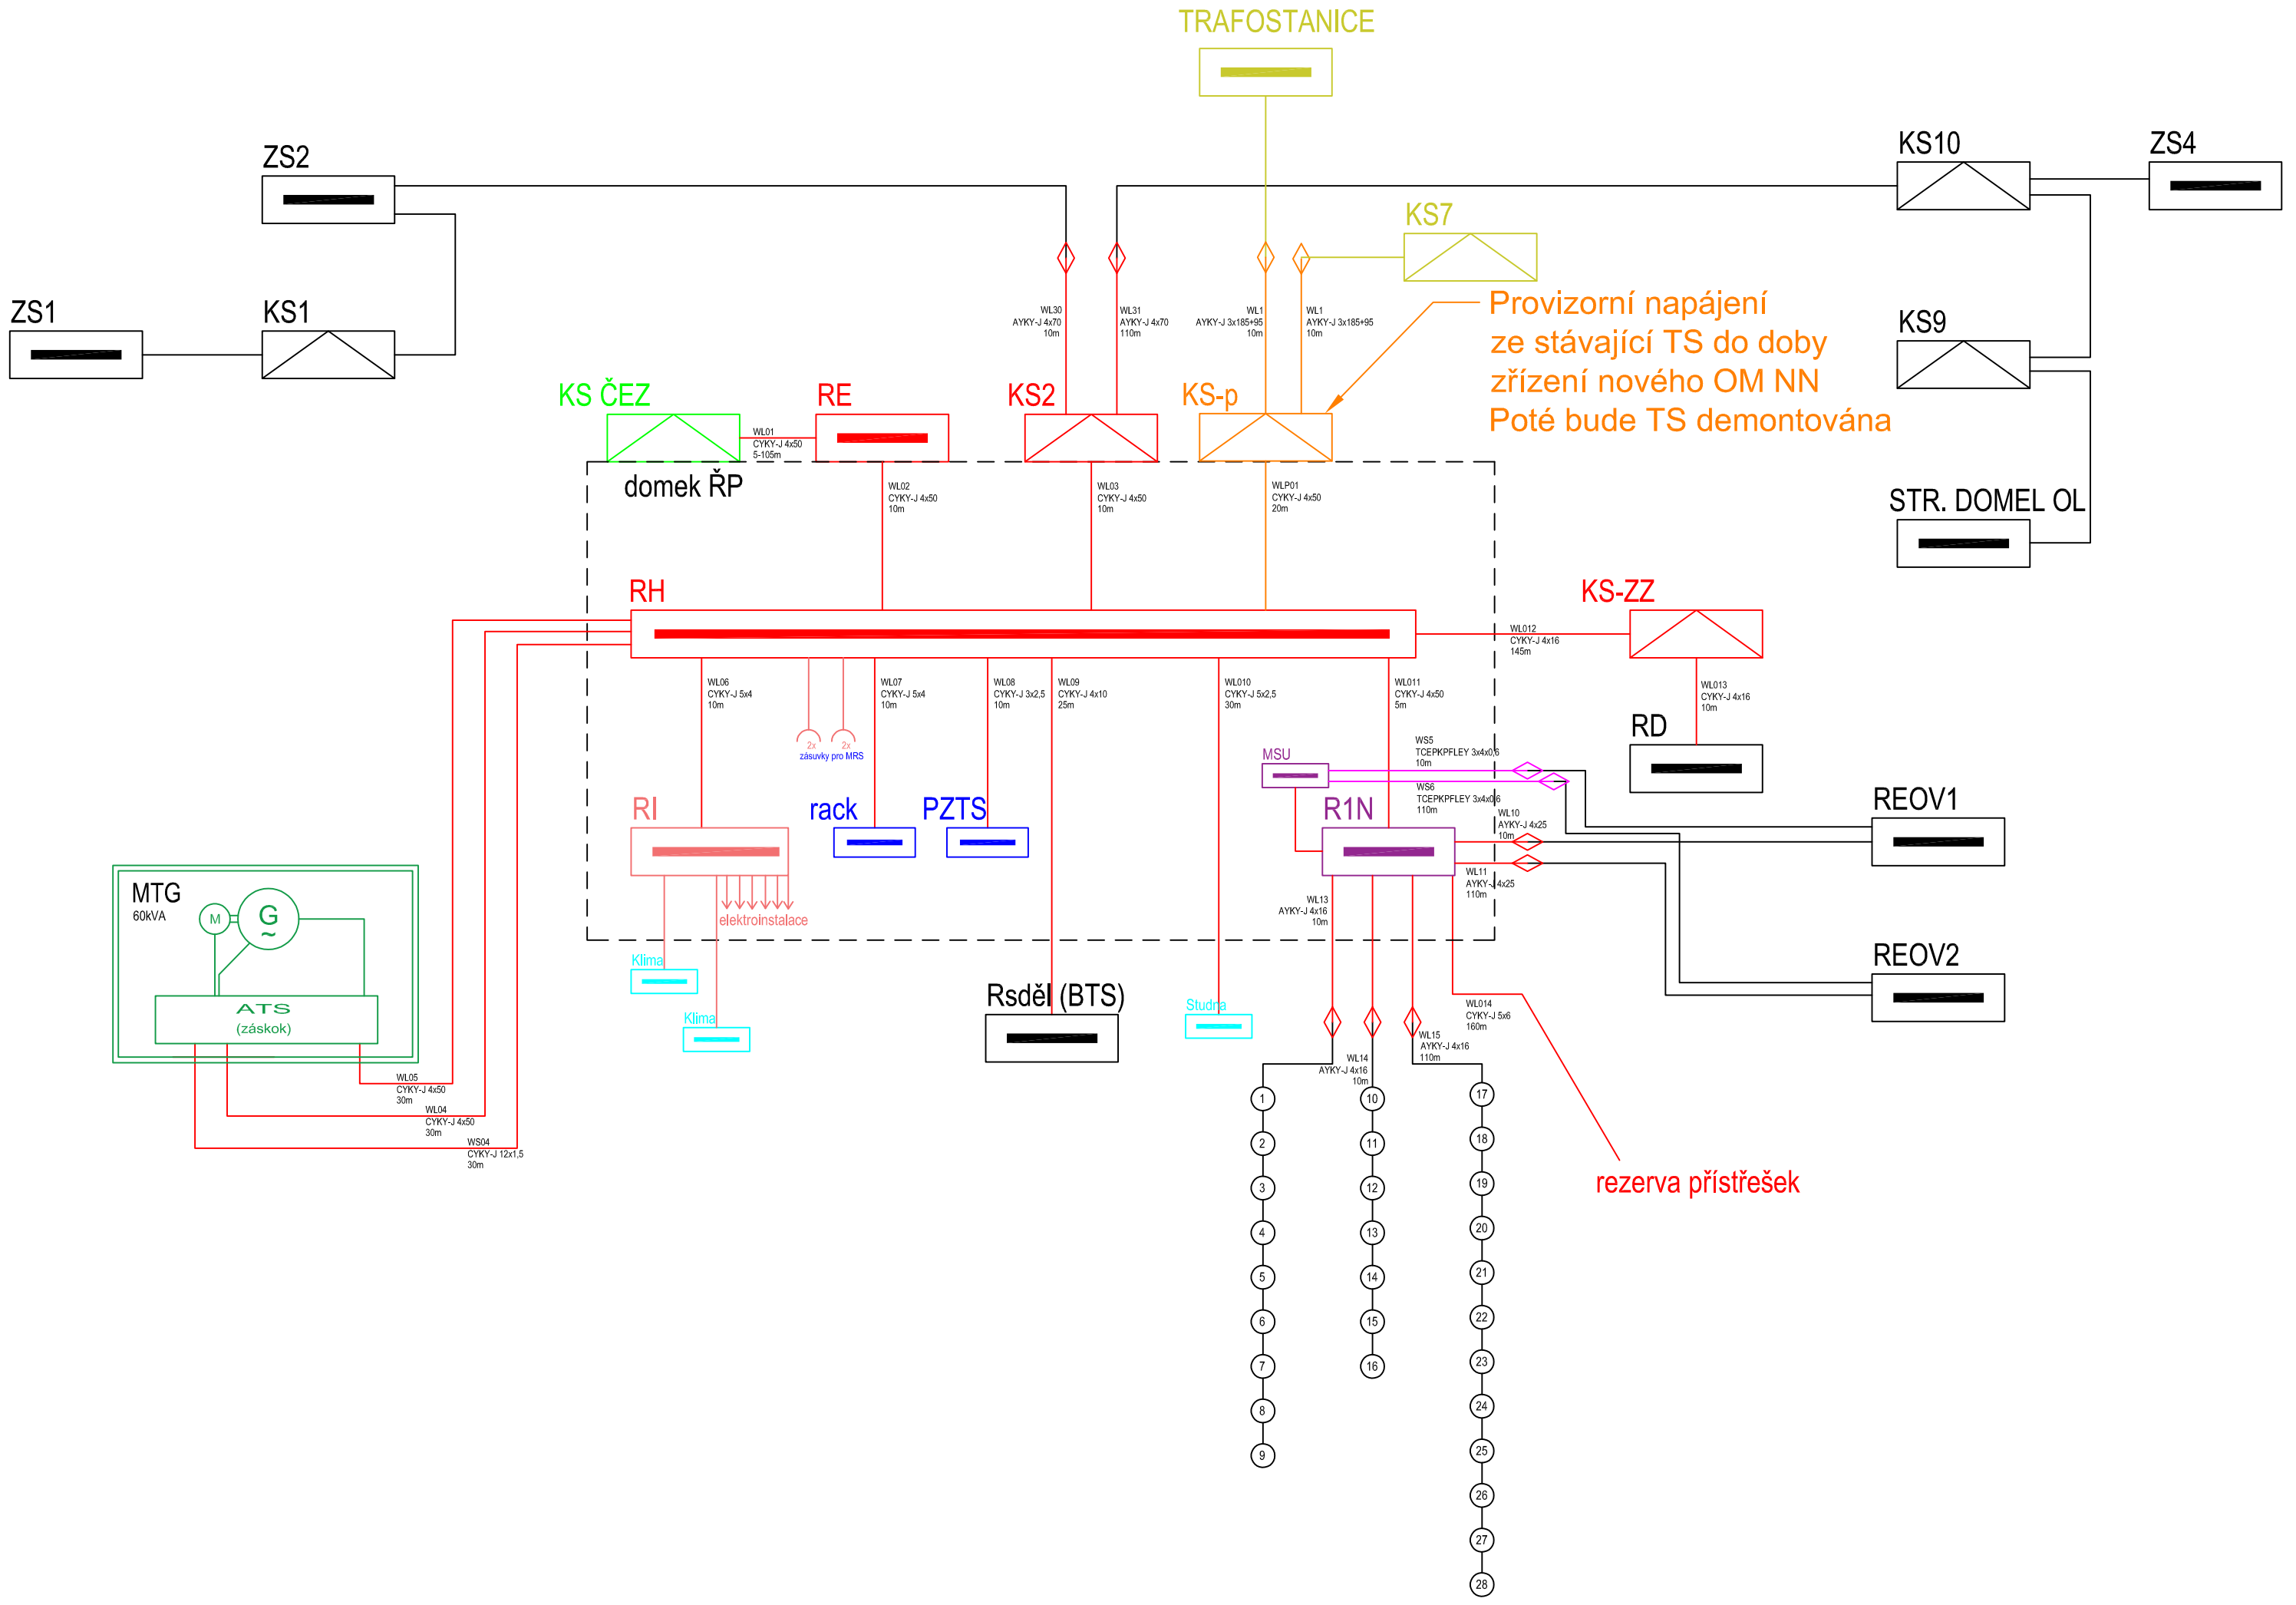

Ministerstvo dopravy
Státní fond dopravní infrastruktury

Orientační schéma:

Razítko oprávněné osoby:

Podpis: Datum:

Revize:	Datum:	Popis:	Kontroloval:
000	12/2022	Po připomínkovém řízení	Ing. Marek Vývoda

Stavebník/Investor:	**Správa železnic, státní organizace**
Adresa:	Dlážděná 1003/7, 110 00 Praha 1
Zástupce investora:	Oblastní ředitelství Ostrava
Adresa:	Muglinovská 1038/5 702 00 Ostrava

SPRÁVA ŽELEZNIC

Zhotovitel stavby:	**Ing. Lukáš Bobek**
Adresa:	Strelkovova 1522/1, 700 30 Ostrava
Kontakt:	T: +420 775 148 939 E: lukasbobek@email.cz
Zhotovitel objektu:	**Signal Projekt s.r.o.**
Adresa:	Vídeňská 55, 639 00 Brno
Kontakt:	T: +420 543 233 962 E: projekce@signalprojekt.cz

signal PROJEKT

Hlavní projektant (HIP):	Specialista:	Odpovědný projektant:	Zpracovatel:
Ing. Lukáš Bobek	Ing. Marek Vývoda	Ing. Marek Vývoda	Ing. Marek Vývoda

Název stavby/akce:	**žst. Hrubá Voda - vymístění pracoviště ŘP**		Označení (S-kód):
			Označení zhotovitele:
Název části:	Rozvodny vn, nn, osvětlení a dálkové ovládání odpojovačů		Označení části: D.2.3.6
Název objektu:	**ŽST Hrubá Voda, úprava rozvodů NN, osvětlení a EOV**		Označení objektu/komplexu: SO 11-86-02
Název přílohy:	**Přehledové schéma NN - nový stav**		Číslo přílohy: 2-102
Název dílčí části přílohy:			Paré:
Kraj:	Katastrální území:	TUDU:	
Olomoucký	Hrubá Voda [648591]	[219126]	
Stupeň dokumentace:	Datum zpracování:	Formáty:	Měřítko:
DUSP	15.09.2022	3 x A4	-

S-kód:	Stupeň dokumentace:	Část:	Objekt:	Podobjekt:	Příloha:	Revize:
1 2 3 4 5 6 7 8 9 10	_ D U S P	_ D 2 3 0 6	_ S O 1 1 8 6 0 2	_ X X	_ 2 _ 1 0 2	_ 0 0 0

[Prostor pro další informace]