ŽST Hrubá Voda

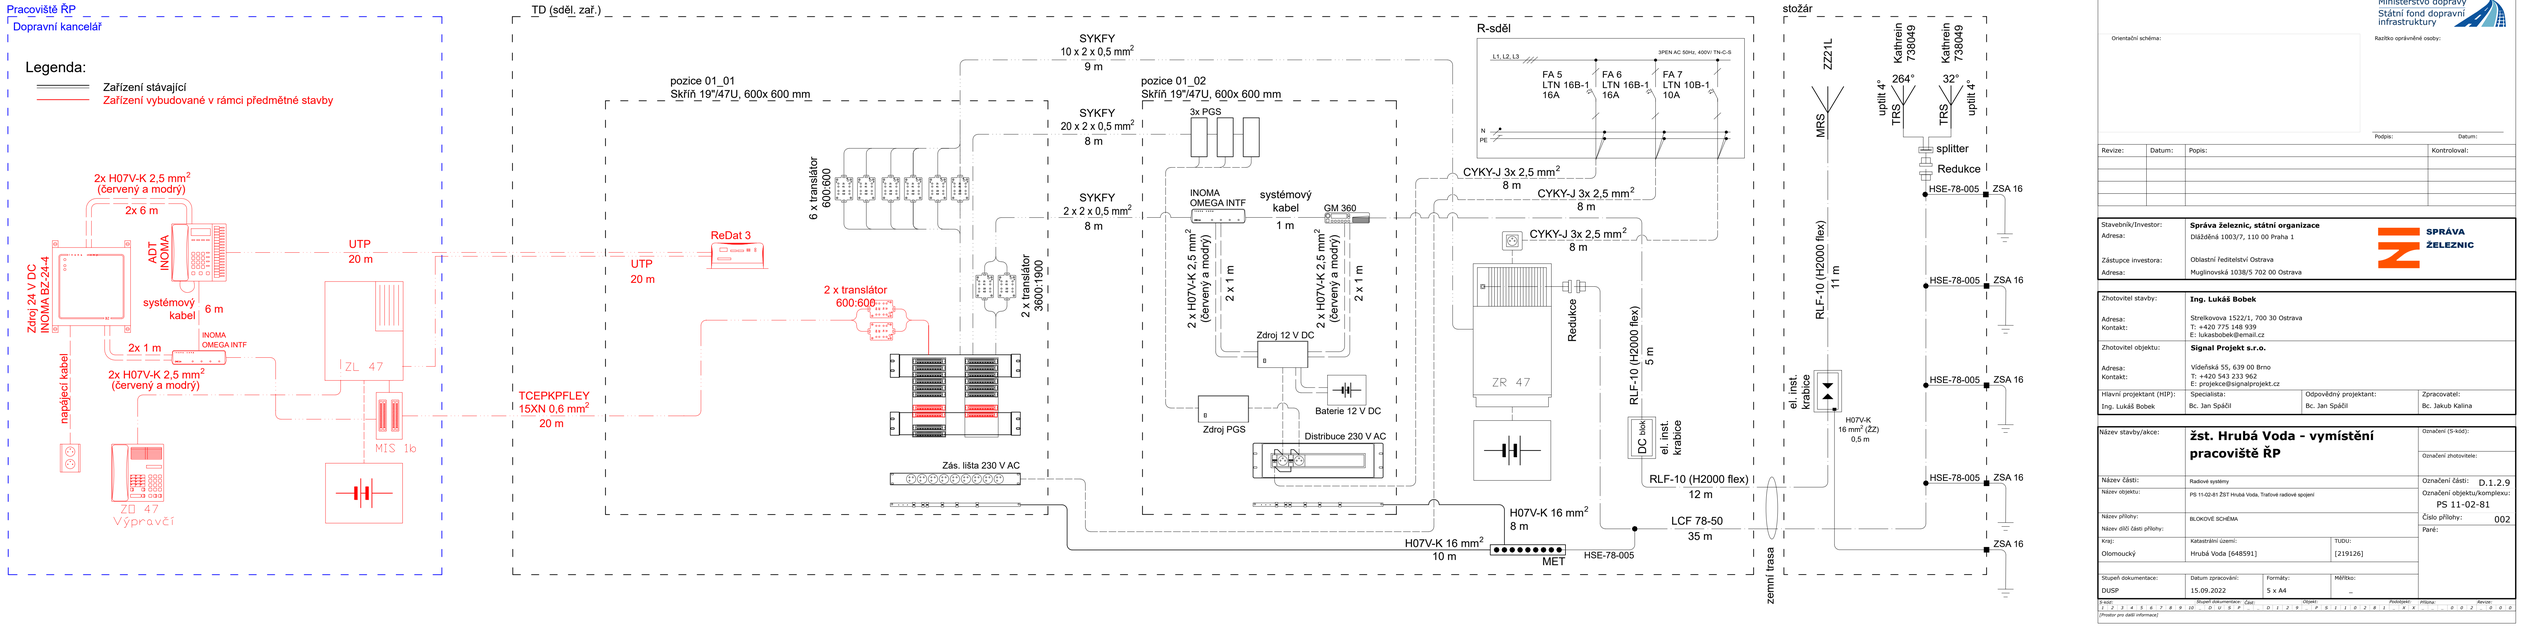

Ministerstvo dopravy
Státní fond dopravní infrastruktury

Orientační schéma:

Razítko oprávněné osoby:

Podpis: Datum:

Revize:	Datum:	Popis:	Kontroloval:

Stavebník/Investor:	**Správa železnic, státní organizace**
Adresa:	Dlážděná 1003/7, 110 00 Praha 1
Zástupce investora:	Oblastní ředitelství Ostrava
Adresa:	Muglinovská 1038/5 702 00 Ostrava

SPRÁVA ŽELEZNIC

Zhotovitel stavby:	**Ing. Lukáš Bobek**
Adresa:	Strelkovova 1522/1, 700 30 Ostrava
Kontakt:	T: +420 775 148 939 E: lukasbobek@email.cz
Zhotovitel objektu:	**Signal Projekt s.r.o.**
Adresa:	Vídeňská 55, 639 00 Brno
Kontakt:	T: +420 543 233 962 E: projekce@signalprojekt.cz

Hlavní projektant (HIP):	Specialista:	Odpovědný projektant:	Zpracovatel:
Ing. Lukáš Bobek	Bc. Jan Spáčil	Bc. Jan Spáčil	Bc. Jakub Kalina

Název stavby/akce:	**žst. Hrubá Voda - vymístění pracoviště ŘP**		Označení (S-kód):
			Označení zhotovitele:
Název části:	Radiové systémy		Označení části: D.1.2.9
Název objektu:	PS 11-02-81 ŽST Hrubá Voda, Trať své radiové spojení		Označení objektu/komplexu: PS 11-02-81
Název přílohy:	BLOKOVÉ SCHÉMA		Číslo přílohy: 002
Název dílčí části přílohy:			Paré:
Kraj:	Katastrální území:	TUDU:	
Olomoucký	Hrubá Voda [648591]	[219126]	
Stupeň dokumentace:	Datum zpracování:	Formáty:	Měřítko:
DUSP	15.09.2022	5 x A4	–

5 kód:	Stupeň dokumentace:	Část:	Objekt:	Provozovatel:	Příloha:	Revize:
1 2 3 4 5 6 7 8 9 10	D U S P	D 1 2 9	P S 1 1 0 2 8 1	S 4	0 0 2	0 0 0

[Prostor pro další informace]