

LEGENDA STÁVAJÍCÍCH SÍTÍ

ZAMĚŘENÝ PRŮBĚH KABELU VE SPRÁVĚ CETIN (NADZEMNÍ)

KABEL. TRASA EL. VEDENÍ NN VE SPRÁVĚ ČEZ - DISTRIBUCE (NADZEMNÍ )


KABEL. TRASA EL. VEDENÍ NN VE SPRÁVĚ ČEZ - DISTRIBUCE (PODZEMNÍ)

KABEL VE SPRÁVĚ ČD-TELEMATIKA (PODZEMNÍ)

KABEL. TRASA EL. VEDENÍ NN VE SPRÁVĚ SŽ, s.o. - SEE (PODZEMNÍ)

KABEL. TRASY SDĚLOV. VEDENÍ VE SPRÁVĚ SŽ - SSZT (PODZEMNÍ)

KABEL. TRASY SDĚLOV. VEDENÍ - NOVÉ

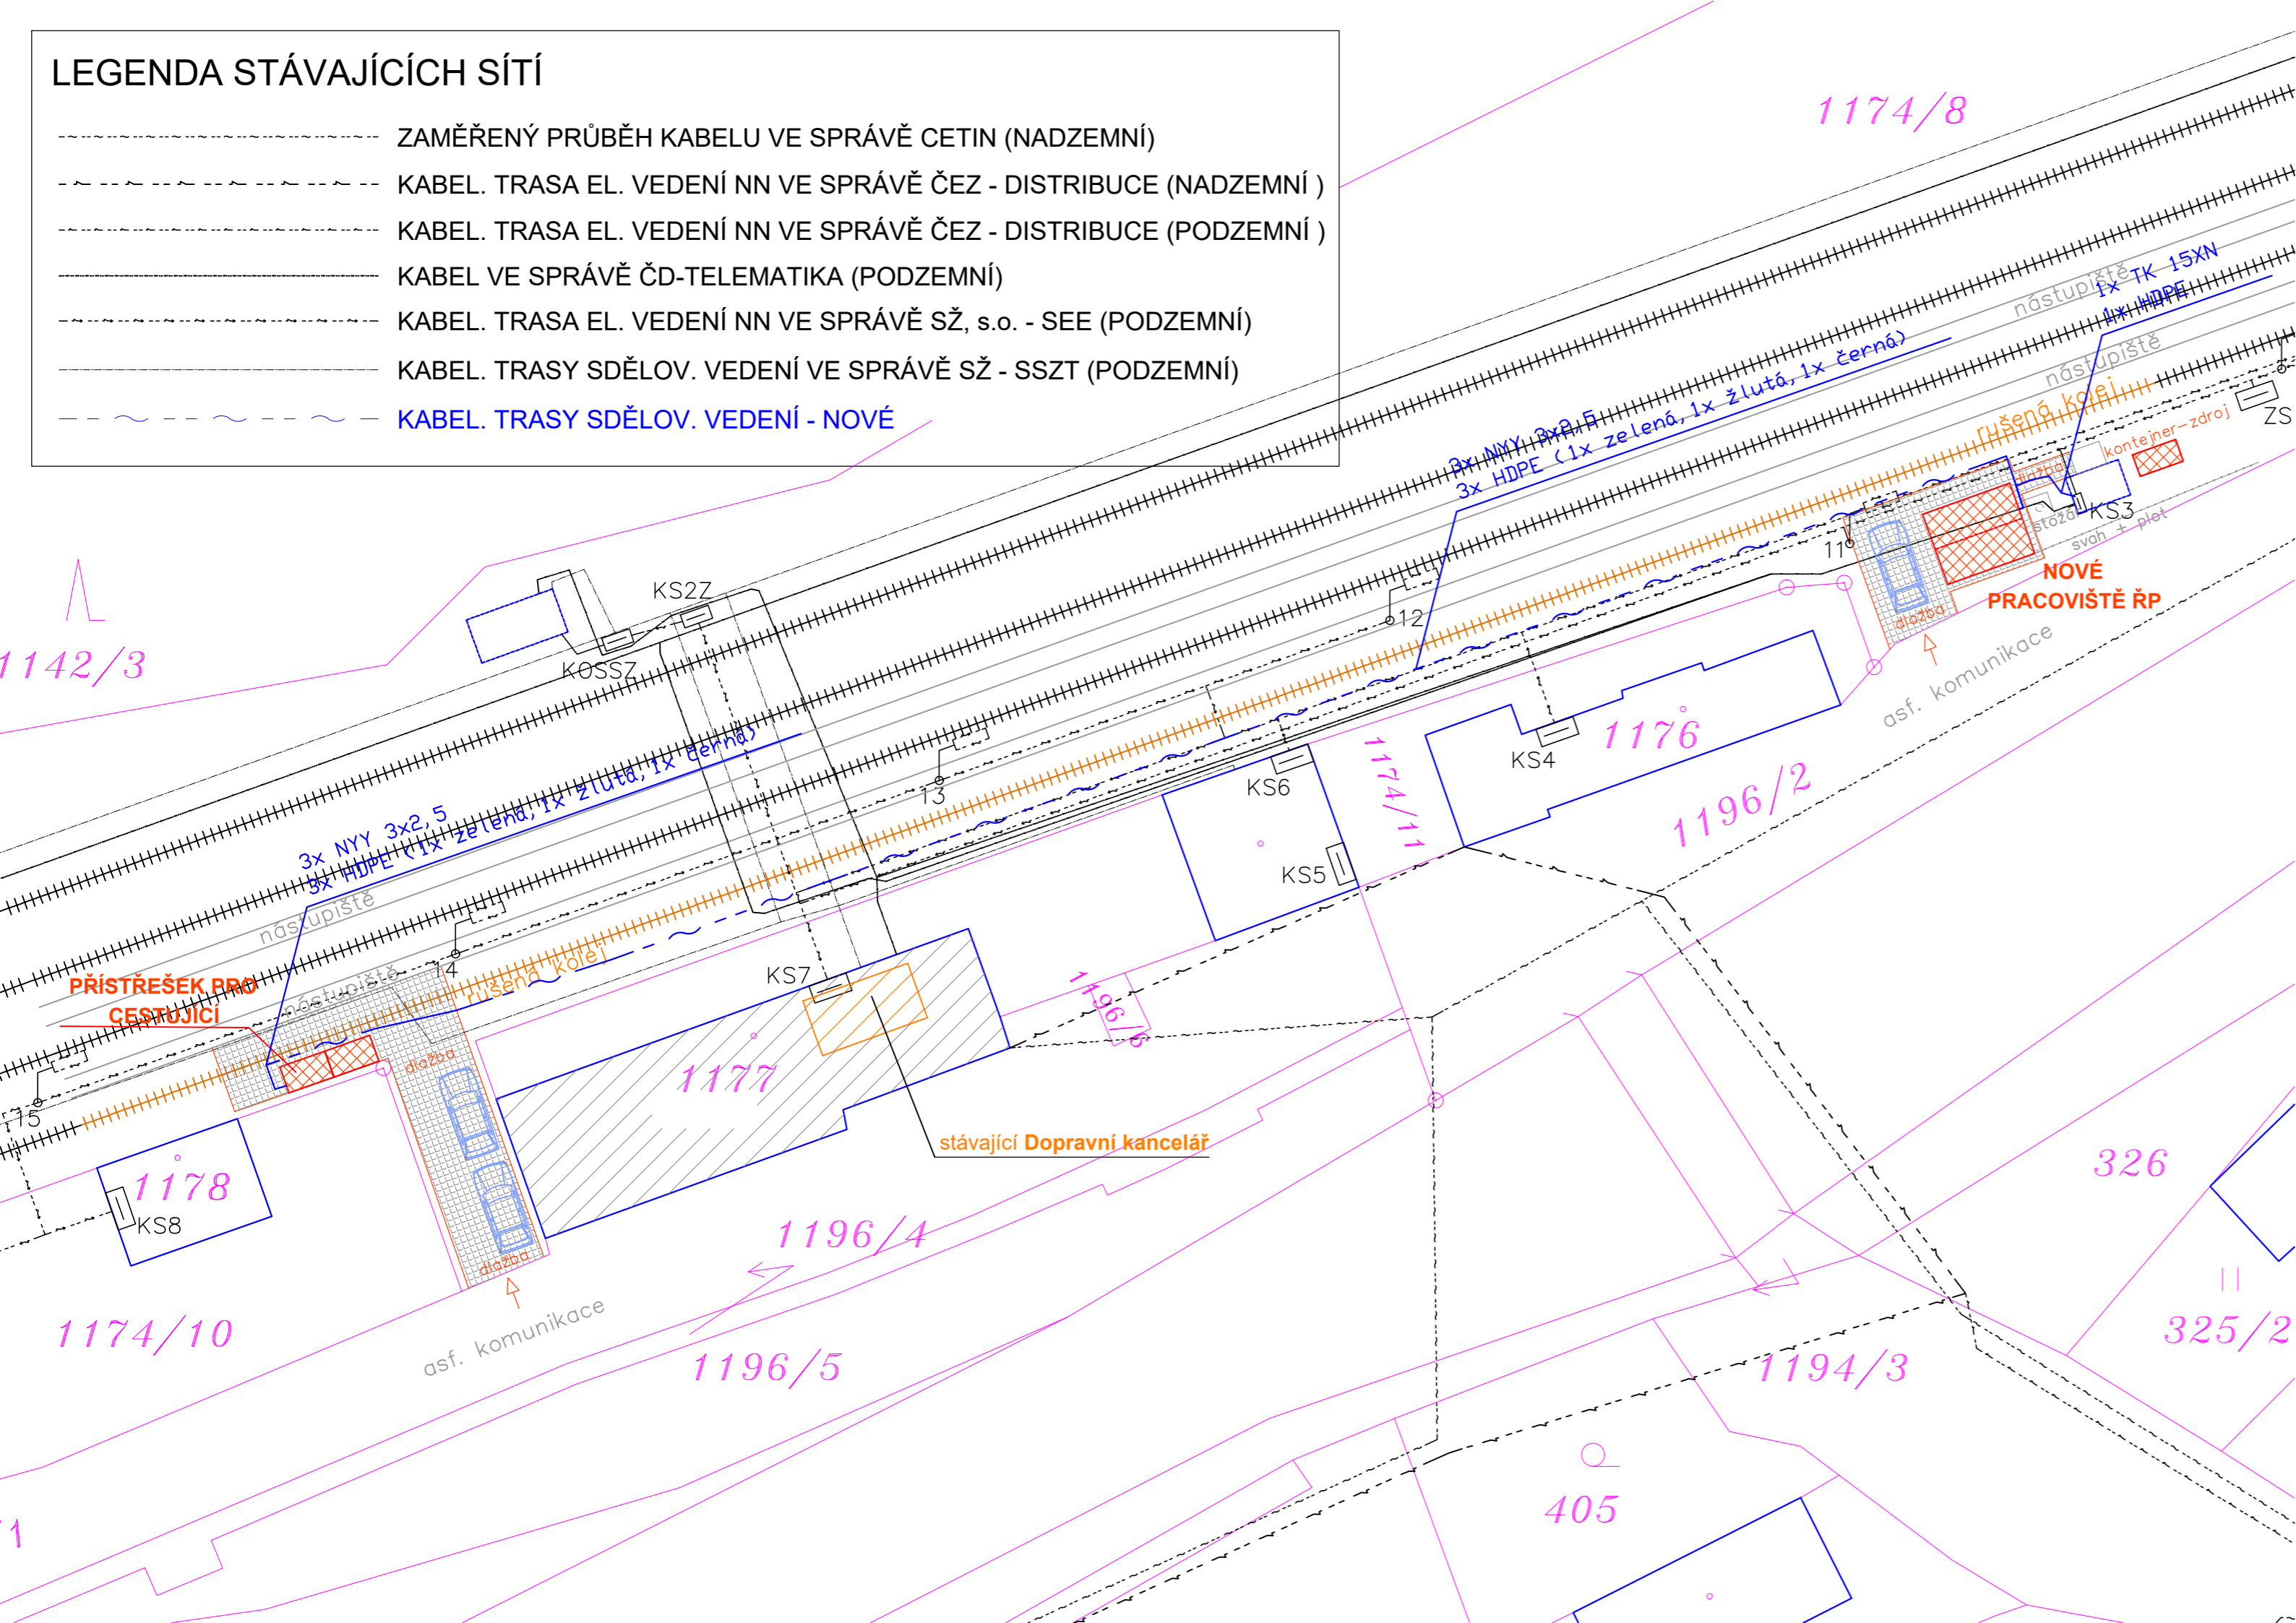

Ministerstvo dopravy  
Státní fond dopravní infrastruktury

Razítko oprávněné osoby:

Orientační schéma:

Podpis: Datum:

Revize:	Datum:	Popis:	Kontroloval:

Stavebník/Investor:	<b>Správa železnic, státní organizace</b>		
Adresa:	Dlážděná 1003/7, 110 00 Praha 1		
Zástupce investora:	Oblastní ředitelství Ostrava		
Adresa:	Muglinovská 1038/5 702 00 Ostrava		

Ing. Lukáš Bobek

Strelkovova 1522/1, 700 30 Ostrava  
T: +420 775 148 939  
E: lukasbobek@email.cz

Signal Projekt s.r.o.

Videňská 55, 639 00 Brno  
T: +420 543 233 962  
E: projekce@signalprojekt.cz

Hlavní projektant (HIP):	Specialista:	Odpovědný projektant:	Zpracovatel:
Ing. Lukáš Bobek	Bc. Jan Spáčil	Bc. Jan Spáčil	Bc. Jakub Kalina

Název stavby/akce:	<b>Žst. Hrubá Voda - vymístění pracoviště ŘP</b>	Označení (S-kód):	
		Označení zhotovitele:	
Název části:	Radiové systémy	Označení části: D.1.2.9	
Název objektu:	PS 11-02-81 ŽST Hrubá Voda, Traťové radiové spojení	Označení objektu/komplexu: PS 11-02-81	
Název přílohy:	SITUACE	Číslo přílohy: 005	
Název dílčí části přílohy:		Paré:	
Kraj:	Katastrální území:	TUDU:	
Olomoucký	Hrubá Voda [648591]	[219126]	
Stupeň dokumentace:	Datum zpracování:	Formáty:	Měřítko:
DUSP	15.09.2022	3 x A4	—

S-kód: 1 2 3 4 5 6 7 8 9 10

Stupeň dokumentace: Část: 10

Objekt: D 1 2 9

Podobjekt: P S 1 1 0 2 8 1

Příloha: X X

Revize: 0 0 5 0 0 0

Prostor pro další informace