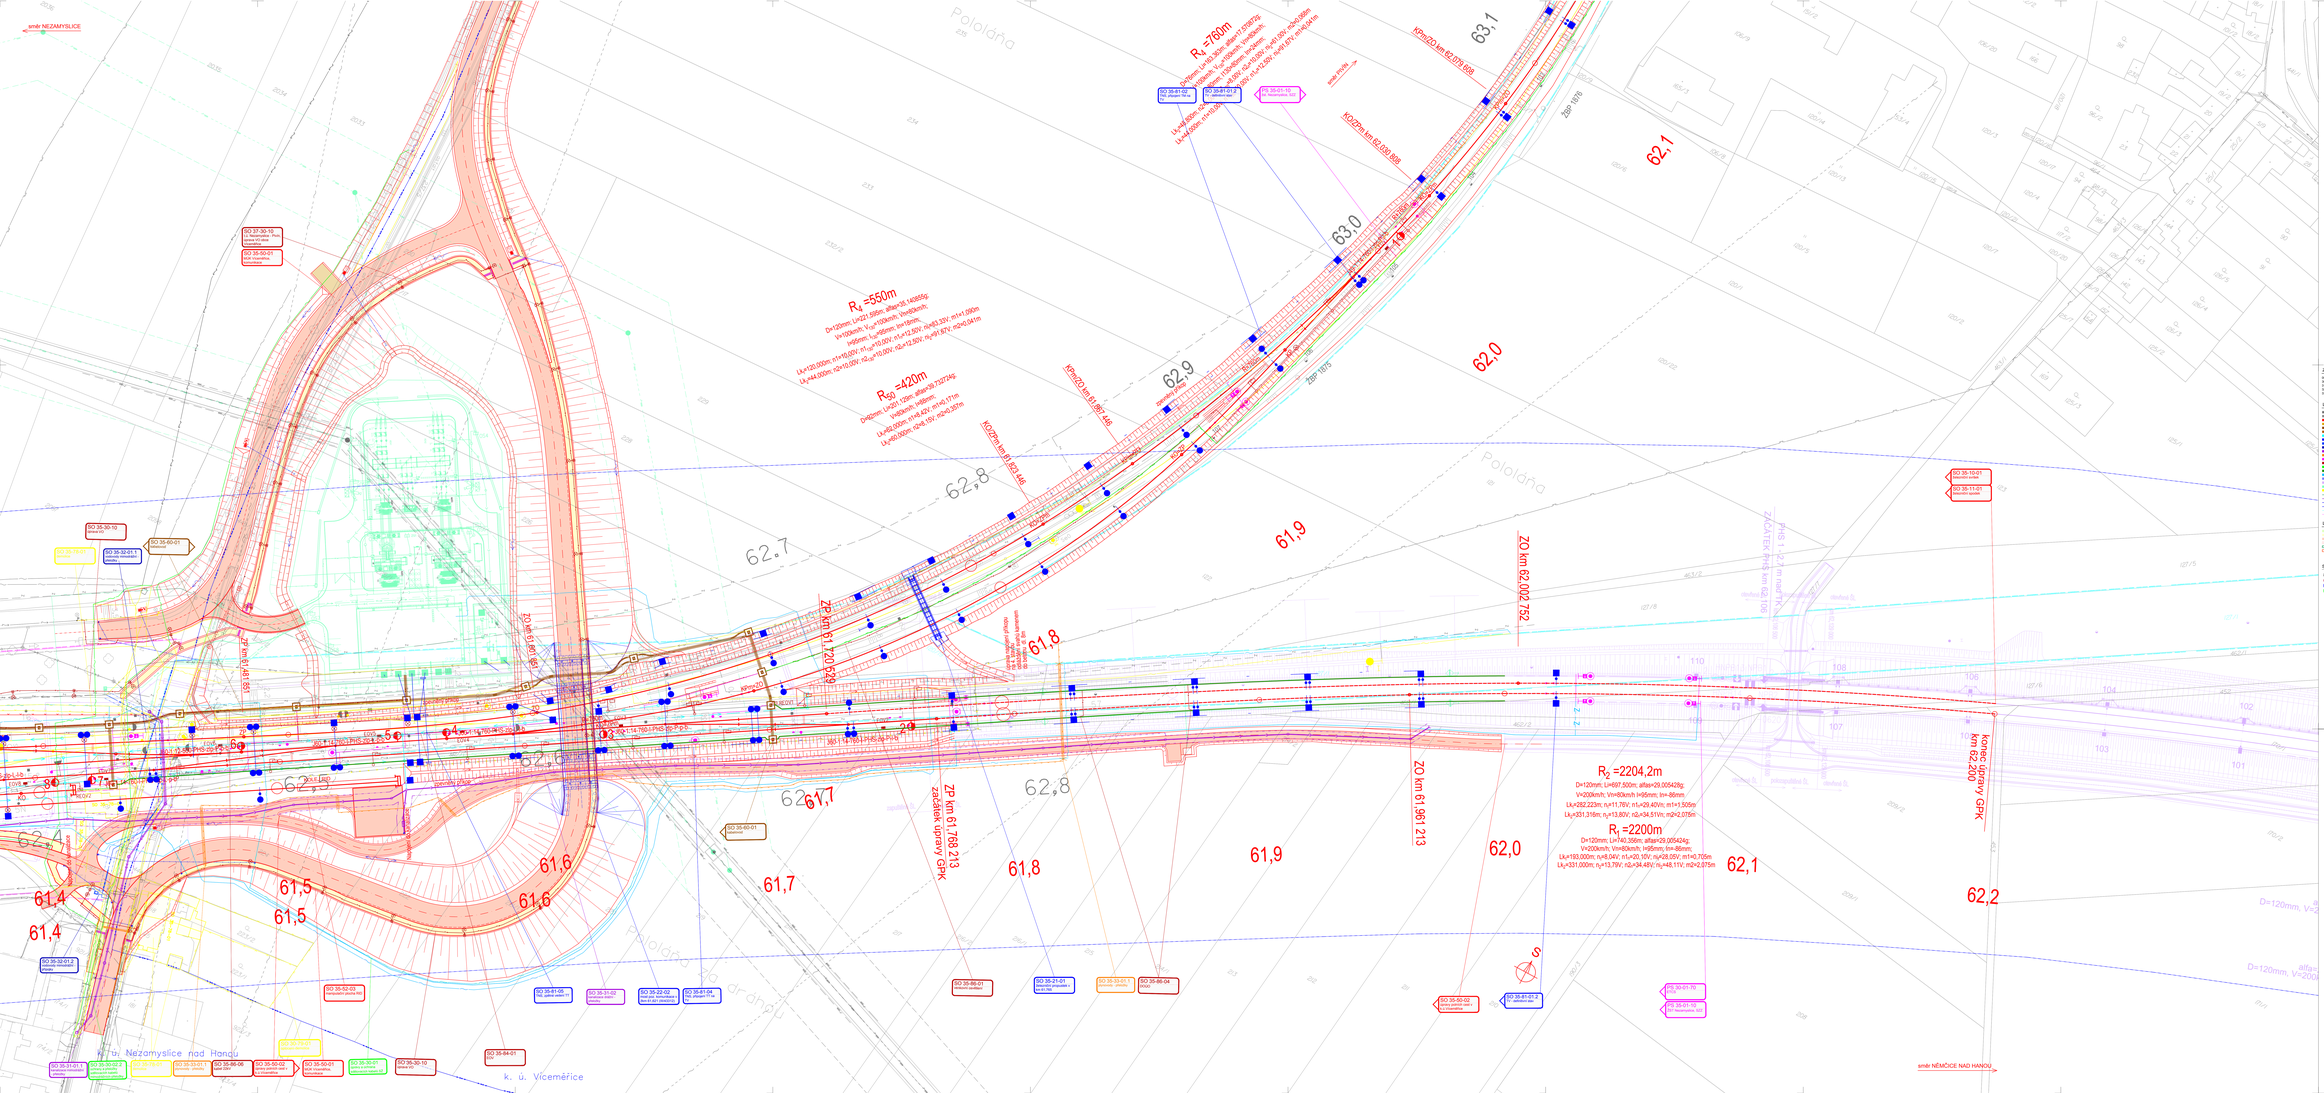
směr NEZAMYSLICE
R1 =760m
R1 =550m
D=120mm; LH=522,358m; alfa=38,148855g;
V=100km/h; V ukl.=90km/h; h=95mm; h=-85mm;
Lk=193,000m; n1=10,00V; n2=28,00V; m1=0,705m
Lk=44,000m; n2=10,00V; n3=28,00V; m2=0,075m
R50 =420m
D=60mm; LH=261,128m; alfa=39,732734g;
V=50km/h; V ukl.=50km/h; h=60mm; h=-60mm;
Lk=82,000m; n1=4,44V; m=0,171m
Lk=60,000m; n2=6,15V; n3=0,381m
R2 =2204,2m
D=120mm; LH=697,500m; alfa=29,005428g;
V=200km/h; V ukl.=90km/h; h=95mm; h=-85mm;
Lk=282,223m; n1=11,76V; n1=29,40V; m1=1,505m
Lk=331,316m; n2=13,80V; n2=34,51V; m2=2,075m
R1 =2200m
D=120mm; LH=740,356m; alfa=29,009424g;
V=200km/h; V ukl.=90km/h; h=95mm; h=-85mm;
Lk=193,000m; n1=8,04V; n1=20,10V; m1=0,705m
Lk=331,000m; n2=13,78V; n2=34,49V; m2=2,075m
ZP km 61,720 529
ZP km 61,768 213
ZO km 62,002 752
ZO km 61,961 213
konec úpravy GPK km 62,200
Pololánská
