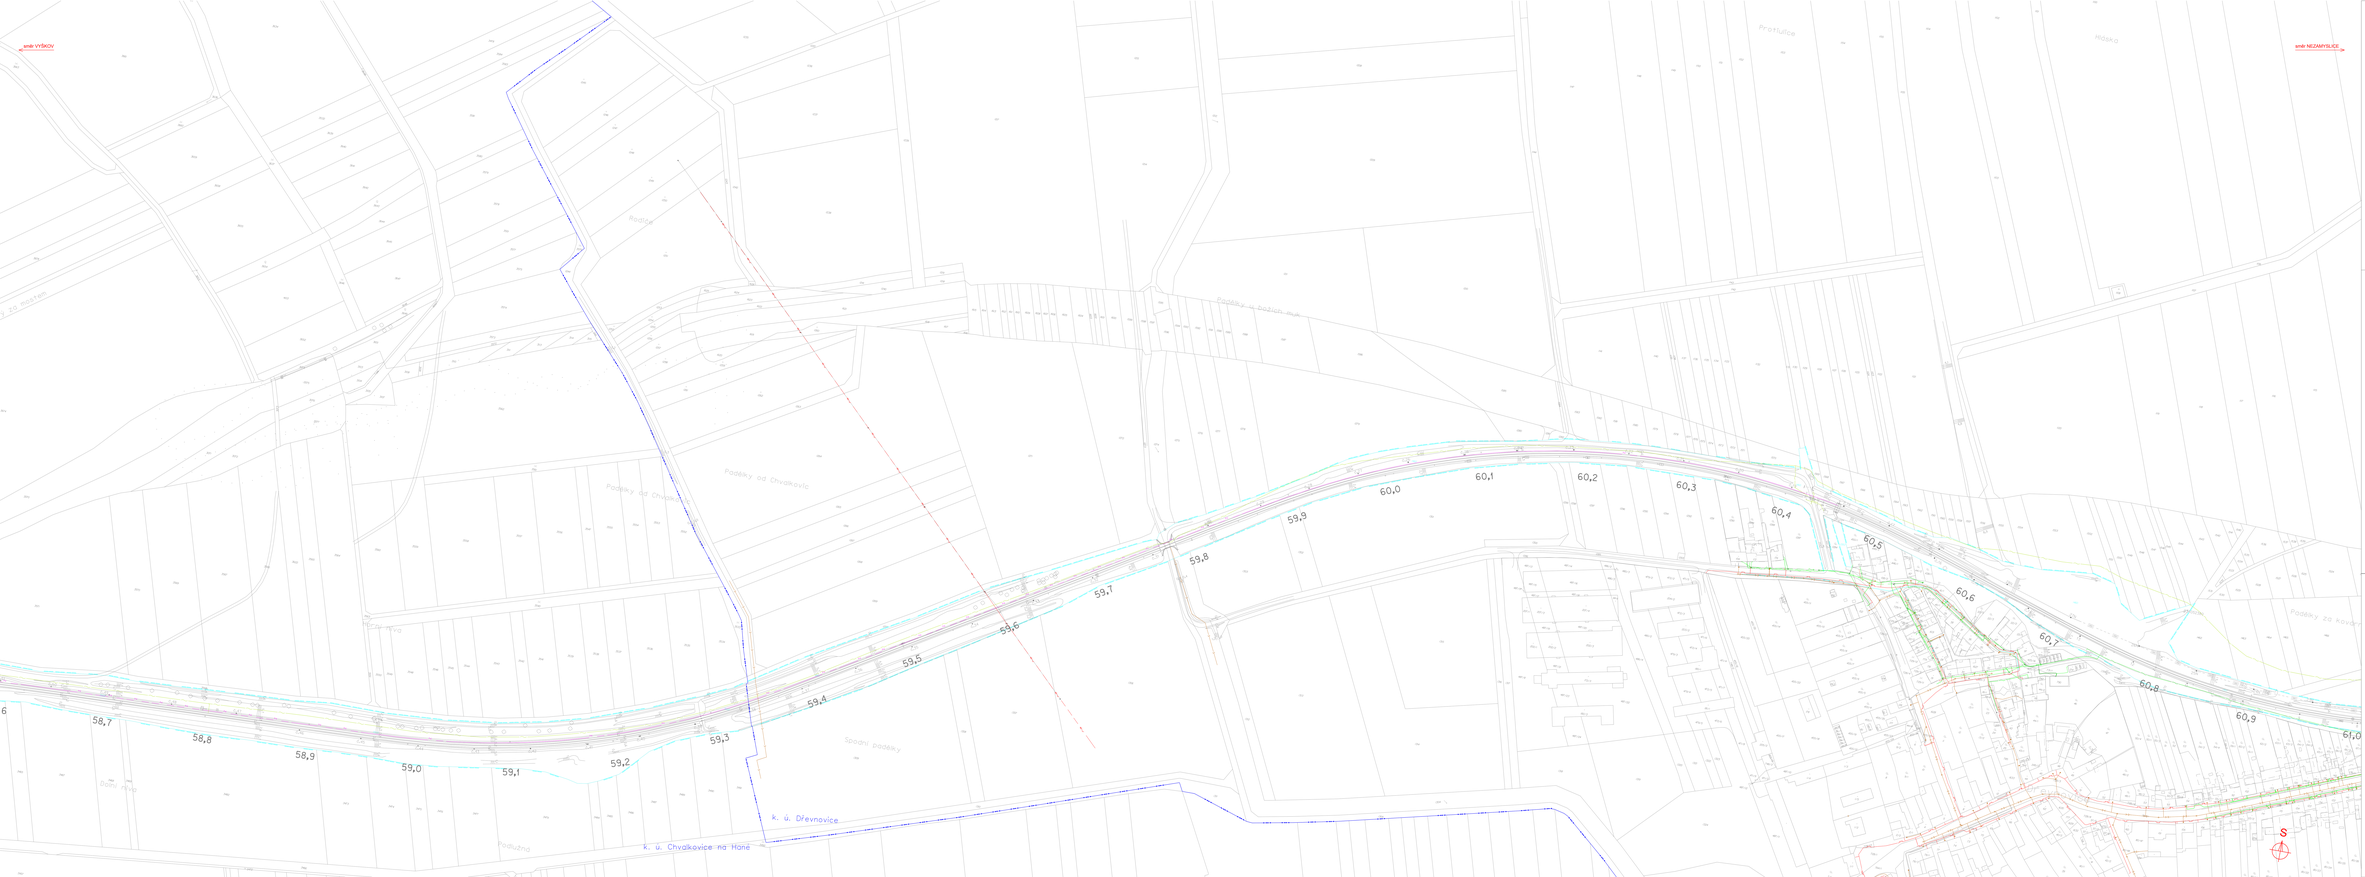

LEGENDA STÁVAJÍCÍCH INŽENÝRSKÝCH SÍTÍ

- VAK VÝROV, ČJD, SŽ, VHP IVANOVICE - VODOVOD
- M. VODÁRENSKÁ, MOL CZ, NEZAMYSLICE - VODOVOD
- VAK VÝROV, ČJD, SŽ, VHP IVANOVICE - KANALIZACE JEDNOTNÁ
- M. VODÁRENSKÁ, MOL CZ, NEZAMYSLICE - KANALIZACE JEDNOTNÁ
- VETMĚŘICE, ČJD, SŽ, JEDL VÝROV - KANALIZACE DEŠŤOVÁ A SPLAŠKOVÁ
- VETMĚŘICE, ČJD, SŽ - KANALIZACE SPLAŠKOVÁ
- ELG DISTRIBUCE - PODZEMNÍ ZAŘÍZENÍ
- ELG DS KABELY
- ELG DS NADZEMNÍ VEDENÍ
- ELG VN KABELY
- ELG VN NADZEMNÍ VEDENÍ
- ELG VVN NADZEMNÍ VEDENÍ
- GASNET, CETIN, VAK VÝROV, IVANOVICE V. K., NEZAMYSLICE - NN KABELY
- KŘIŽANOVICE, M. VODÁRENSKÁ, VODAFONE, VYROV, VYTEZA - NN KABELY
- ELG, SŽ, VODAFONE, CETIN - SDĚLOVACÍ KABELY
- ELG, SŽ, VÝROV, INNOGY, ČD, ČEZ, OPTUNE, ČSG - SDĚLOVACÍ KABELY
- SEDLČ, ETD, T-MOBILE, TELIA CARRIER, VODAFONE - SDĚLOVACÍ KABELY
- GASNET, VAK VÝROV - PODZEMNÍ VEDENÍ
- VODÁRENSKÁ RADIOVÁ SÍŤ
- GASNET NTL PLYNOVOD
- GASNET, VAK VÝROV, IVANOVICE - PLYNOVOD
- GASNET VTL PLYNOVOD
- CETIN SDĚLOVACÍ KABELY
- CETIN SDĚLOVACÍ NADZEMNÍ VEDENÍ
- CETIN RADIOVÉ SÍTĚ
- SŽ, ČD, VN KABELY - SDĚLOVACÍ KABELY
- SŽ, ČD, VN KABELY
- SŽ ZABEZPEČOVACÍ KABELY
- ČD RSM NTL PLYNOVOD

Ministerstvo dopravy
Státní fond dopravní infrastruktury

Investor stavby:
Správa železnic, státní organizace
Dlážděná 1003/7, 110 00 Praha 1
IČ: 70994226
Generální ředitelství Správy železnic, státní organizace

Projektová dokumentace:
Sdružení SUDOP KPAT pro
oblastředisko SUDOP Brno-Přerov, 3.etapa
Ing. Radomír Kaňák, ČKAIT 0004001
Ing. Radomír Kaňák, ČKAIT 0004001
Ing. Radomír Kaňák, ČKAIT 0004001