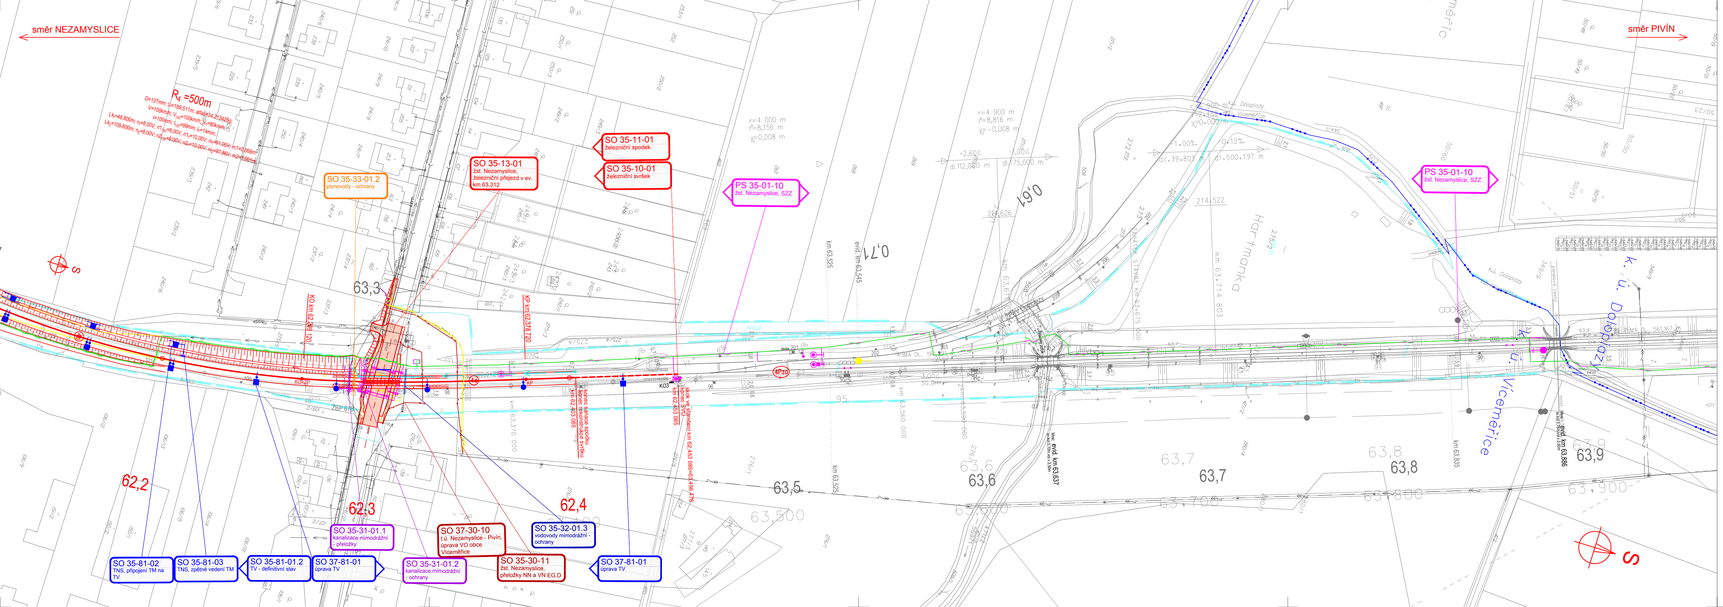
směr NEZAMYSLICE
směr PIVÍN
R=500m
SO 35-13-01 Zst. Nezamyslice, železniční přejezd v ev. km 63,312
SO 35-11-01 železniční spodek
SO 35-10-01 železniční svršek
PS 35-01-10 Zst. Nezamyslice, SZZ
SO 35-81-02 TNS, připojení TM na TV
SO 35-81-01.2 TV - definitivní stav
SO 35-31-01.1 kanalizace mimodražní - ochrany
SO 35-31-01.2 kanalizace mimodražní - ochrany
SO 37-30-10 I.tj. Nezamyslice - Pivín, úprava VO obce Vícemilice
SO 35-30-11 Zst. Nezamyslice, přeložky NN a VN EG.D
SO 35-32-01.3 vodovody mimodražní ochrany
SO 37-81-01 správa TV
