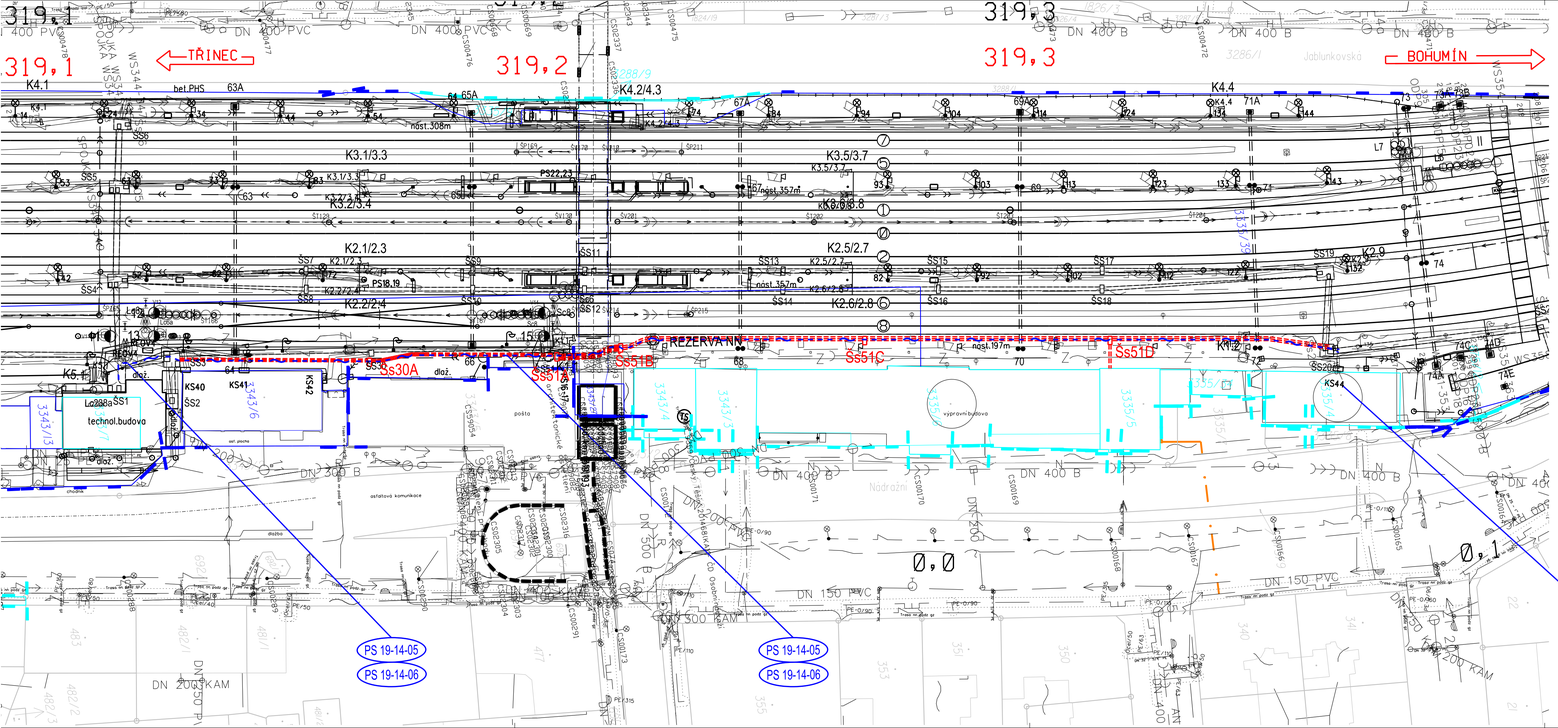
319,1
319,2
319,3
TŘINEC
BOHUMÍN
Jablunkovská
K4.1
K4.2/4.3
K4.4
K3.1/3.3
K3.5/3.7
K3.6/3.8
K2.1/2.3
K2.5/2.7
K2.2/2.4
K2.6/2.8
K2.9
K5.1
K5.2
K1.2
