


SITUACE M1:500

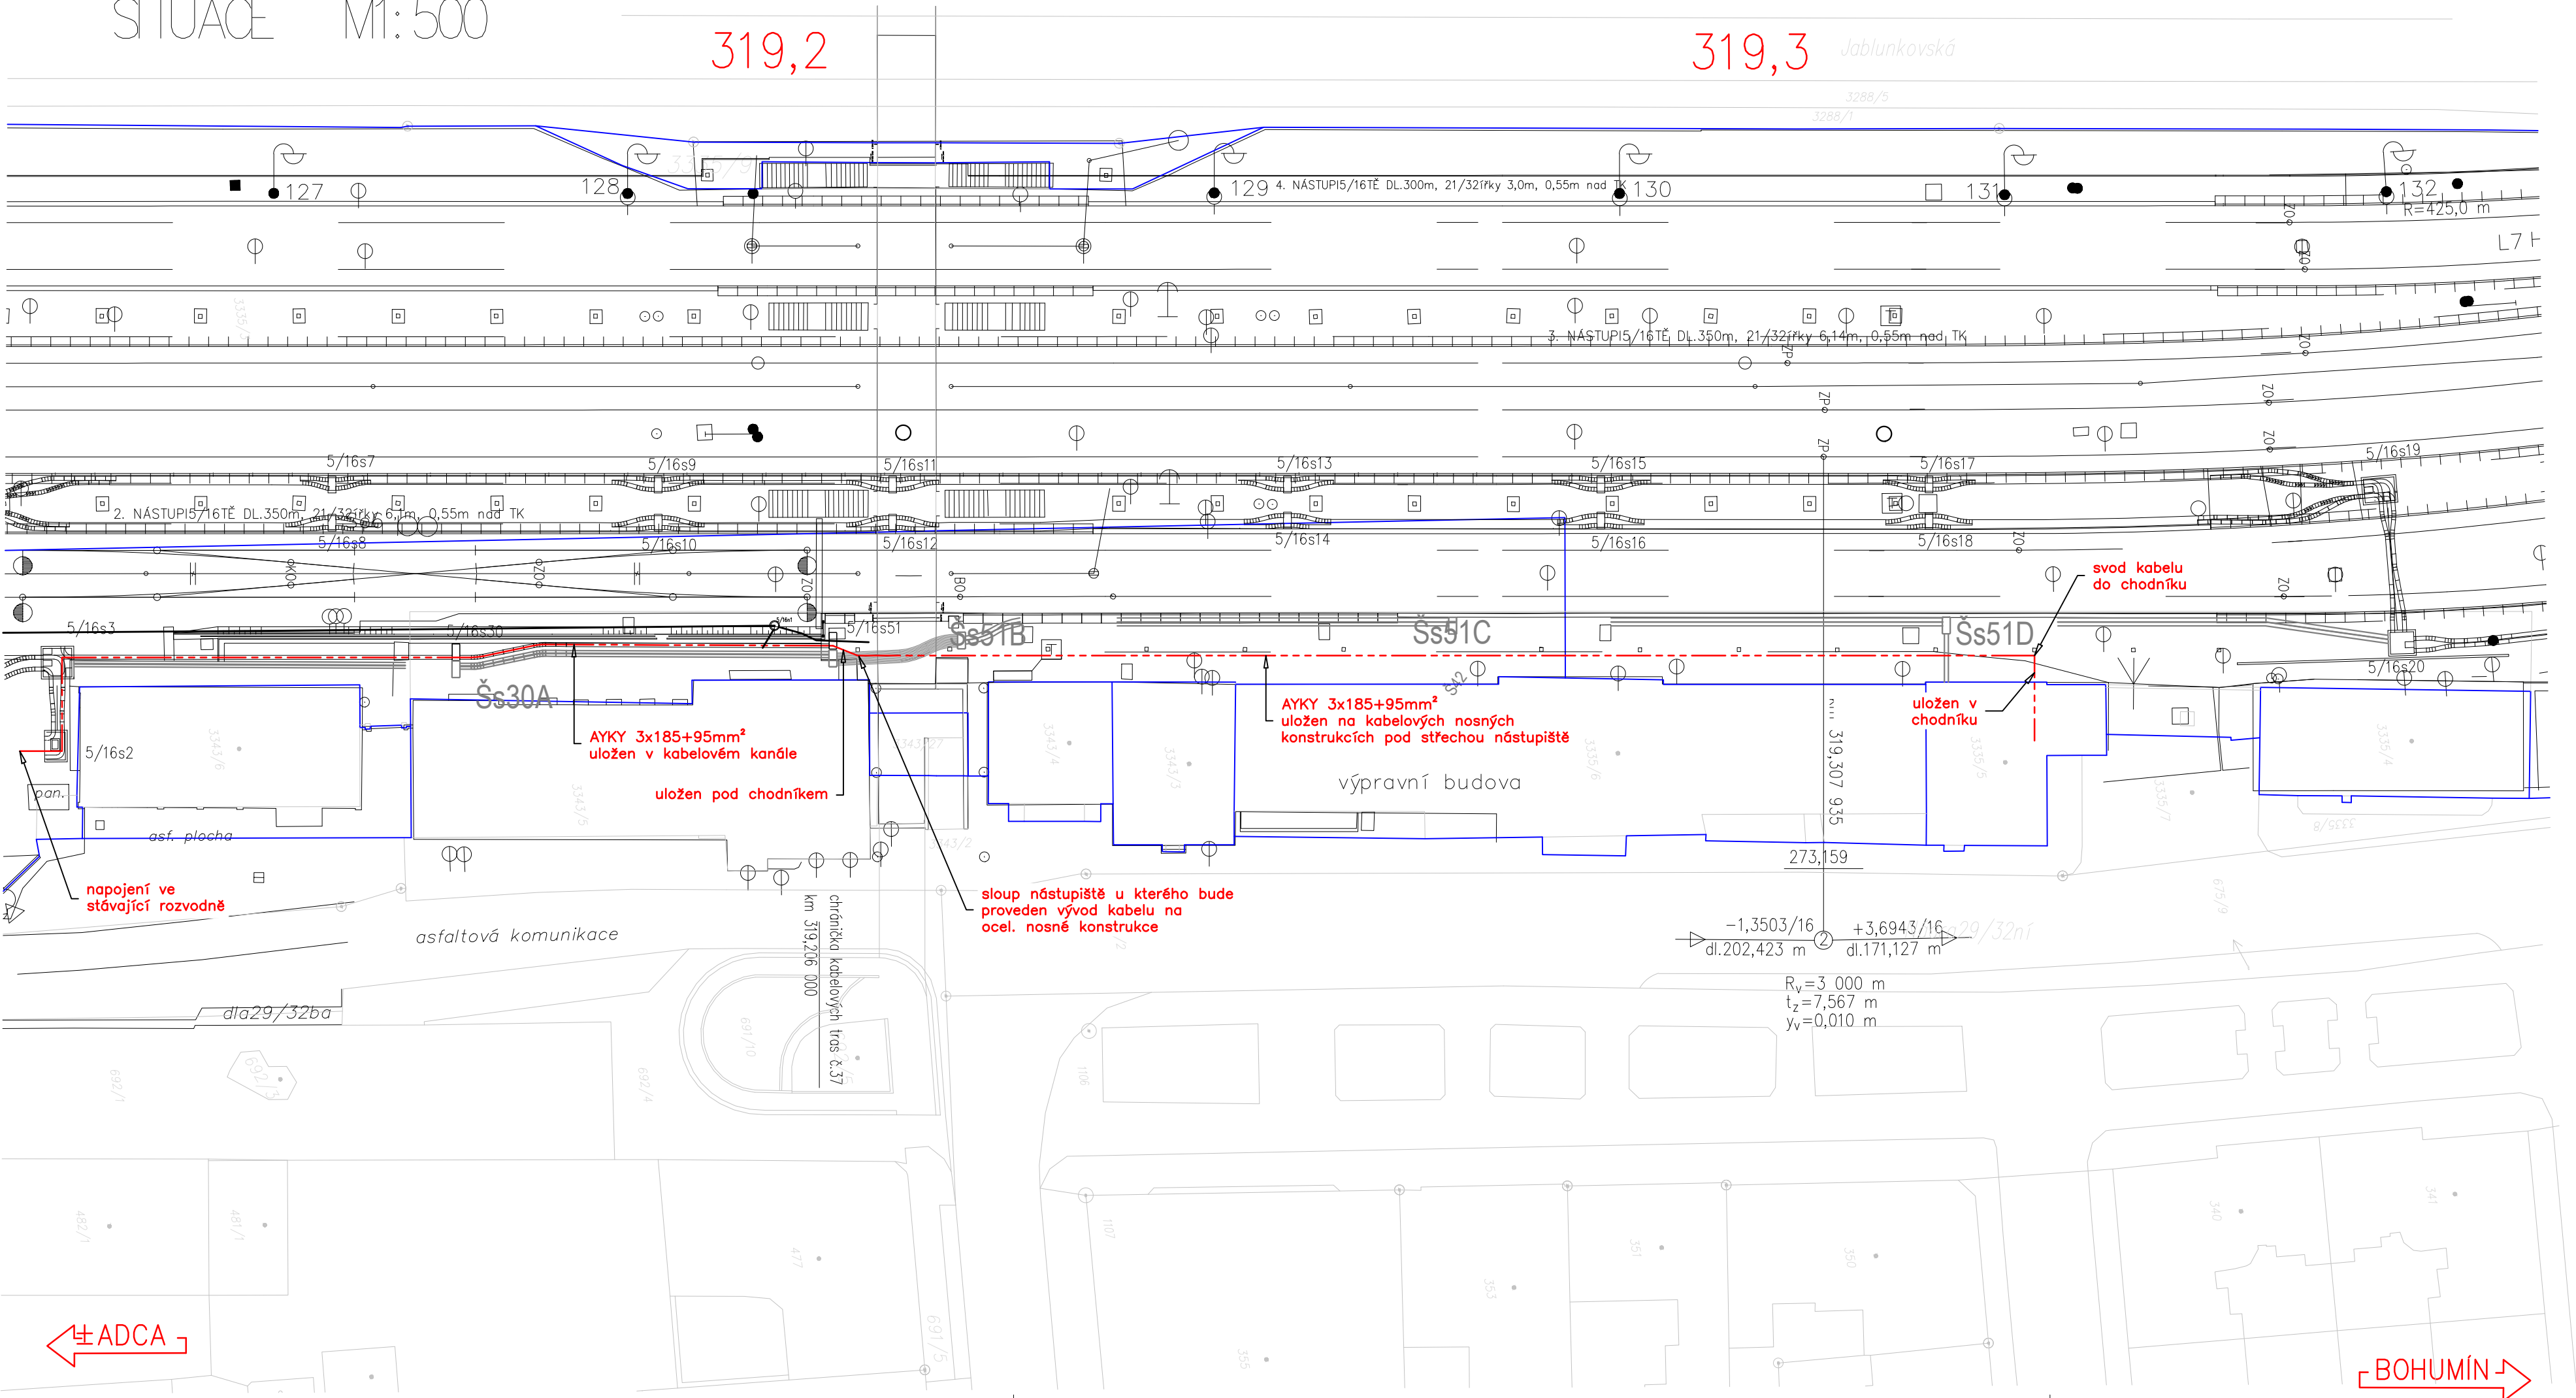

Legenda situace:

- stávající hranice pozemku S13/16DC
- stávající hranice pozemku ±D
- stávající stav
- stávající hranice katastrální mapy
- kolejové řezání/32ení, mostní a pozemní objekty
- trativody
- stávající kabelovod
- kanalizace
- oplocení
- kabelovod

ROZVODNÁ SOUSTAVA 3+PEN,230/400V,~50Hz,TN-C
OCHRANA PŘED NEBEZPEČNÝM DOTYKEM – AUTOMATICKÝM ODPOJENÍM OD ZDROJE
DLE ČSN 33 2000 – 4 – 41 ED. 3

			ČÍSLO SOUPRAVY:
REVIZE Č.	DATUM	ZMĚNA	

PO PŘIPOMÍNKOVÉM ŘÍZENÍ

MCO	MORAVIA CONSULT Olomouc a.s.	tel.: +420 585 570 444 IDS: kjes9nd e-mail: moravia@moravia.cz http://www.moravia.cz
LEGIONÁRSKÁ 1085/8, 779 00 Olomouc		

OBJEDNATEL	Správa železnic, státní organizace	G. REDITEL MORAVIA CONSULT Olomouc a.s.
HLAVNÍ INŽENÝR PROJEKTU	ING. PAVEL ŠUDRICH	ING. VÁCLAV KRATOCHVÍL
ODPOVĚDNÝ PROJ. OBJ., PS	NAVRHL, VYPRACOVAL	KONTROLOVAL
ING. PAVEL ŠUDRICH	ZDENĚK POHL	ING. PAVEL ŠUDRICH
KRAJ: MORAVSKOSLEZSKÝ	POVĚŘENÝ OÚ: ČESKÝ TĚŠÍN	OBEC: ČESKÝ TĚŠÍN
Přemístění technologie z provozní budovy v ŽST Český Těšín		ZAK. ČÍSLO MCO 20-041-233-PK
SO 19-15-02.2 ŽST. Český Těšín, stavební úpravy VB - zařízení silnoproudé elektrotechniky		ÚČEL ZMĚNA STAVBY PŘED DOKONČENÍM
Hlavní přívod z rozvodny - situace		DATUM 08/2023
		FORMÁT 4 A4
		MĚŘITKO 1:500
		ČÁST POŘ.Č.
		D.2.2.1 06