


Katastrální situační výkres M 1:500

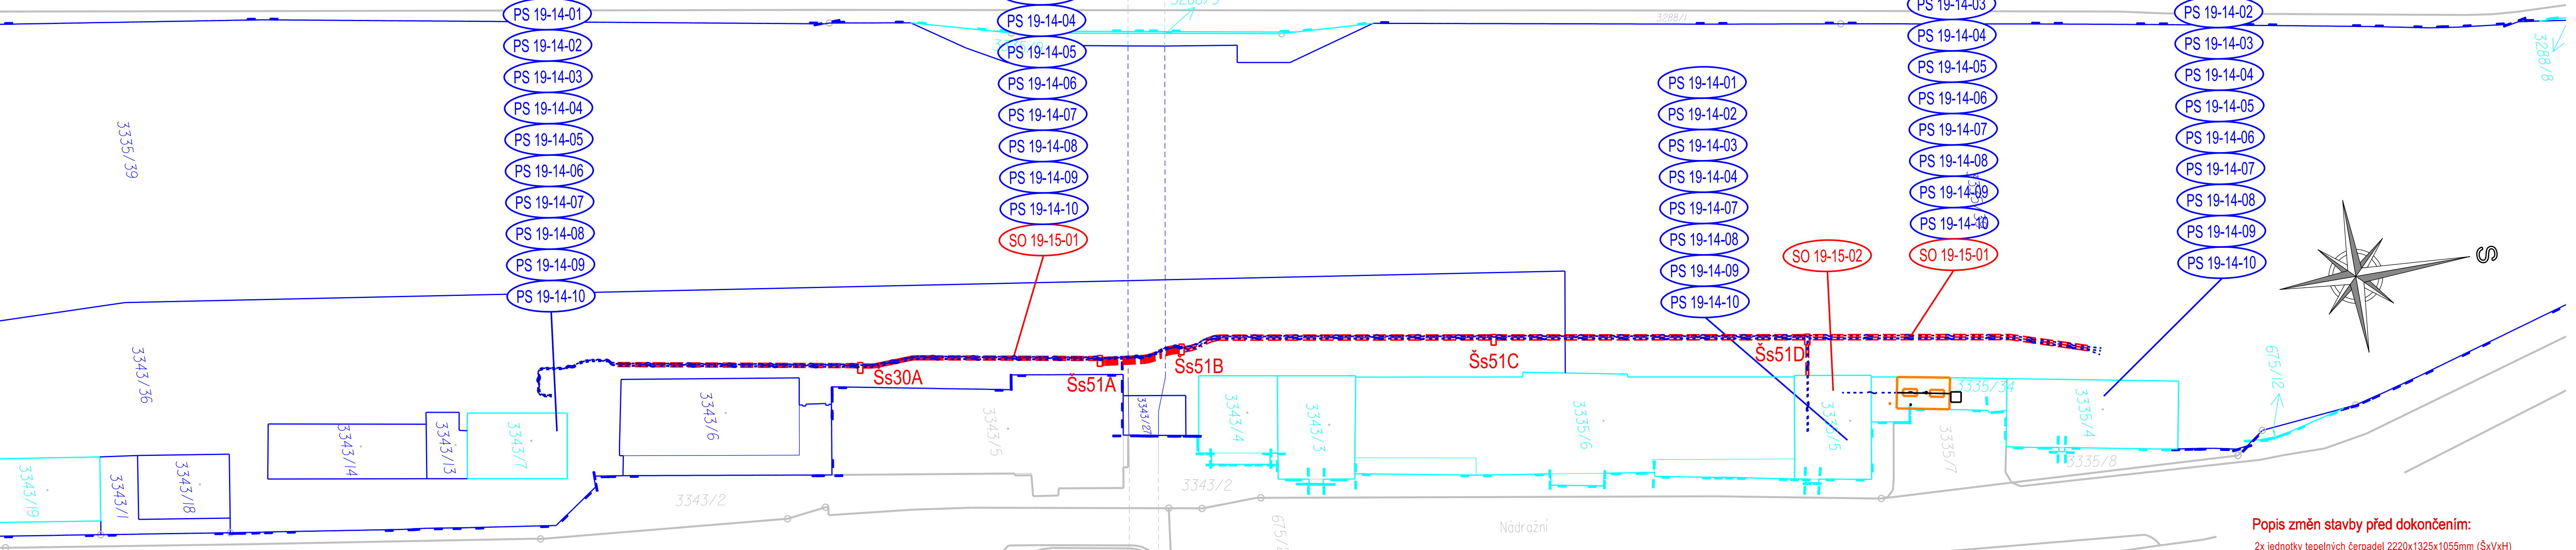

Seznam PS/SO:	
D.1	TECHNOLOGICKÁ ČÁST
PS 19-14-01	Žst. Český Těšín, úpravy a přeložky místní kabelizace
PS 19-14-02	Žst. Český Těšín, úpravy a přeložky rozhlasového zařízení
PS 19-14-03	Žst. Český Těšín, úpravy a přeložky sdělovacího zařízení
PS 19-14-04	Žst. Český Těšín, úpravy EZS a EPS
PS 19-14-05	Žst. Český Těšín, úpravy a přeložky kabelizace SŽ
PS 19-14-06	Žst. Český Těšín, úpravy a přeložky kabelizace ČD-T
PS 19-14-07	Žst. Český Těšín, úpravy informačního zařízení pro cestující
PS 19-14-08	Žst. Český Těšín, úprava kamerového systému
PS 19-14-09	Žst. Český Těšín, úprava přenosového systému a TDS
PS 19-14-10	Žst. Český Těšín, úpravy rádiového systému TRS a MRS

D.2	STAVEBNÍ ČÁST
SO 19-22-01	Žst. Český Těšín, přípojka plynu NTL pro VB
SO 19-15-01	Žst. Český Těšín, kabelovod
D.2.2.1	Pozemní objekty budov (provozní, technologické, skladové)
SO 19-15-02	Žst. Český Těšín, stavební úpravy VB
SO 19-15-02.1	Žst. Český Těšín, stavební úpravy VB - stavební část
SO 19-15-02.2	Žst. Český Těšín, stavební úpravy VB - zařízení silonoproudé elektrotechniky
SO 19-15-02.3	Žst. Český Těšín, stavební úpravy VB - vytápění
SO 19-15-02.4	Žst. Český Těšín, stavební úpravy VB - VZT
SO 19-15-02.5	Žst. Český Těšín, stavební úpravy VB - ZTI

ŽST. ČESKÝ TĚŠÍN

**Popis změn stavby před dokončením:**  
2x jednotky tepelných čerpadel 2220x1325x1055mm (ŠxVxH)  
akustická zástěna v.2,0m + soklová betonová podezdívka 0,2m  
neprovedena plynovodní přípojka SO 19-22-01 Žst. Český Těšín,  
přípojka plynu NTL






Legenda situace:

- hranice pozemku Českých drah, a.s.
- hranice pozemku SŽDC, s.o.
- hranice pozemků katastrální mapy
- stávající stav
- pozemní objekty
- jednotky tepelných čerpadel a akustická zástěna
- silnoproudá zařízení
- sdělovací zařízení

			ČÍSLO SOUPRAVY:
REVIZE Č.	DATUM	ZMĚNA	

**MORAVIA CONSULT Olomouc a.s.**  
LEGIONÁŘSKÁ 1085/8 , 779 00 Olomouc

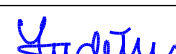tel.: +420 585 570 444  
IDS: kjee9md  
e-mail: moravia@moravia.cz  
http://www.moravia.cz

OBJEDNATEL		 <b>Správa železnic, státní organizace</b> v zastoupení: Stavební správa východ, Nerudova 1, 779 00 Olomouc	
HLAVNÍ INŽENÝR PROJEKTU		ING. PAVEL ŠUDŘICH 	G. ŘEDITEL MORAVIA CONSULT Olomouc a.s. ING. VÁCLAV KRATOCHVÍL
ODPOVĚDNÝ PROJ. OBJ., PS		NAVRHL, VYPRACOVAL	KONTROLOVAL
ING. PAVEL ŠUDŘICH 		ING. PAVEL ŠUDŘICH 	ING. MARTIN DANĚK 
KRAJ: MORAVSKOSLEZSKÝ		POVĚŘENÝ OÚ: ČESKÝ TĚŠÍN	OBEC: ČESKÝ TĚŠÍN
Přemístění technologie z provozní budovy v ŽST Český Těšín		ZAK. ČÍSLO MCO	23-023-234-DP
		ÚČEL	ZMĚNA STAVBY PŘED DOKONČENÍM
		DATUM	08/2023
		FORMÁT	5 A4
		MĚŘÍTKO	1:500
Katastrální situační výkres		ČÁST	POŘ.Č.
		C.	2