


Reléová místnost
Řídicí přístroj

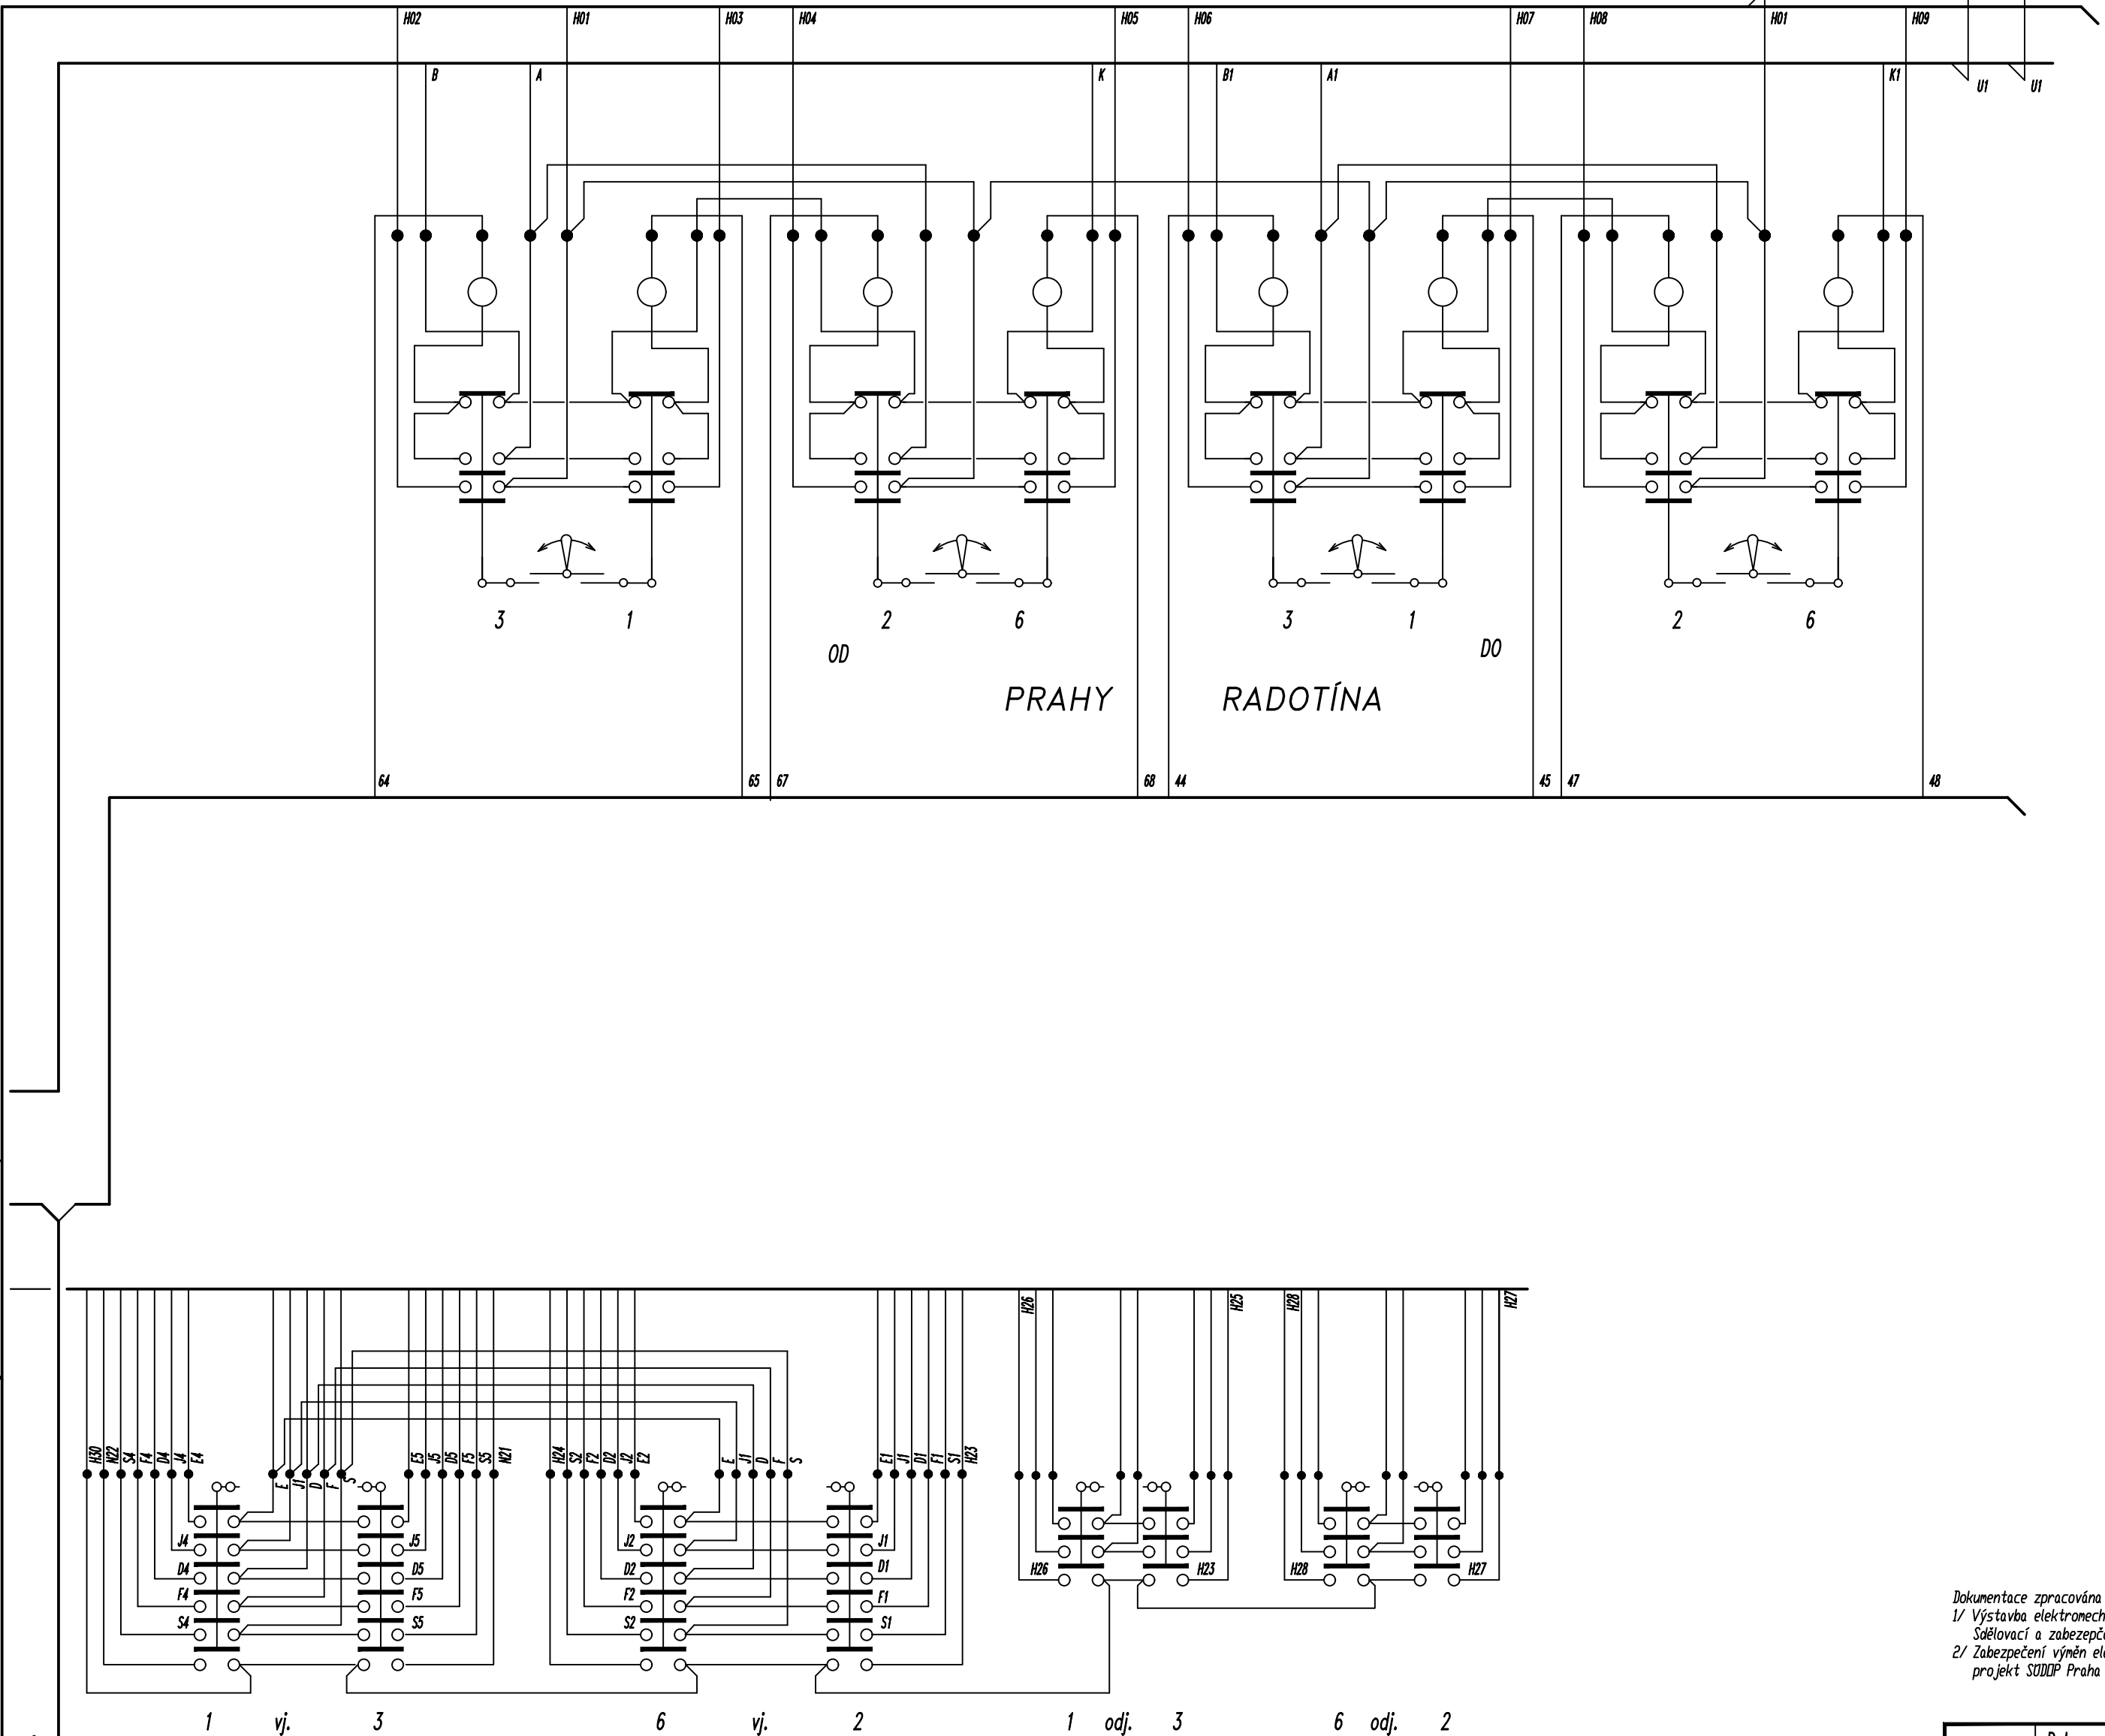

Dokumentace zpracována podle originálů
1/ Výstavba elektronického zabezpečovacího zařízení se světelnými návěstídy
2/ Zabezpečení výhledu elektronickými přístroji
projekt 3000P Praha archivní číslo III 494 z roku 1967

Výkresový soubor: Dobřich_113.dwg			
Datum	Jméno	Podpis	ČD
Zpracoval	03/08	Drbohlav	Správa dopravní cesty
Kreslil			PRAHA
Zkoušel			Přednost:
Dobřichovice			113
Elektrické schéma St.1			8 x A4