
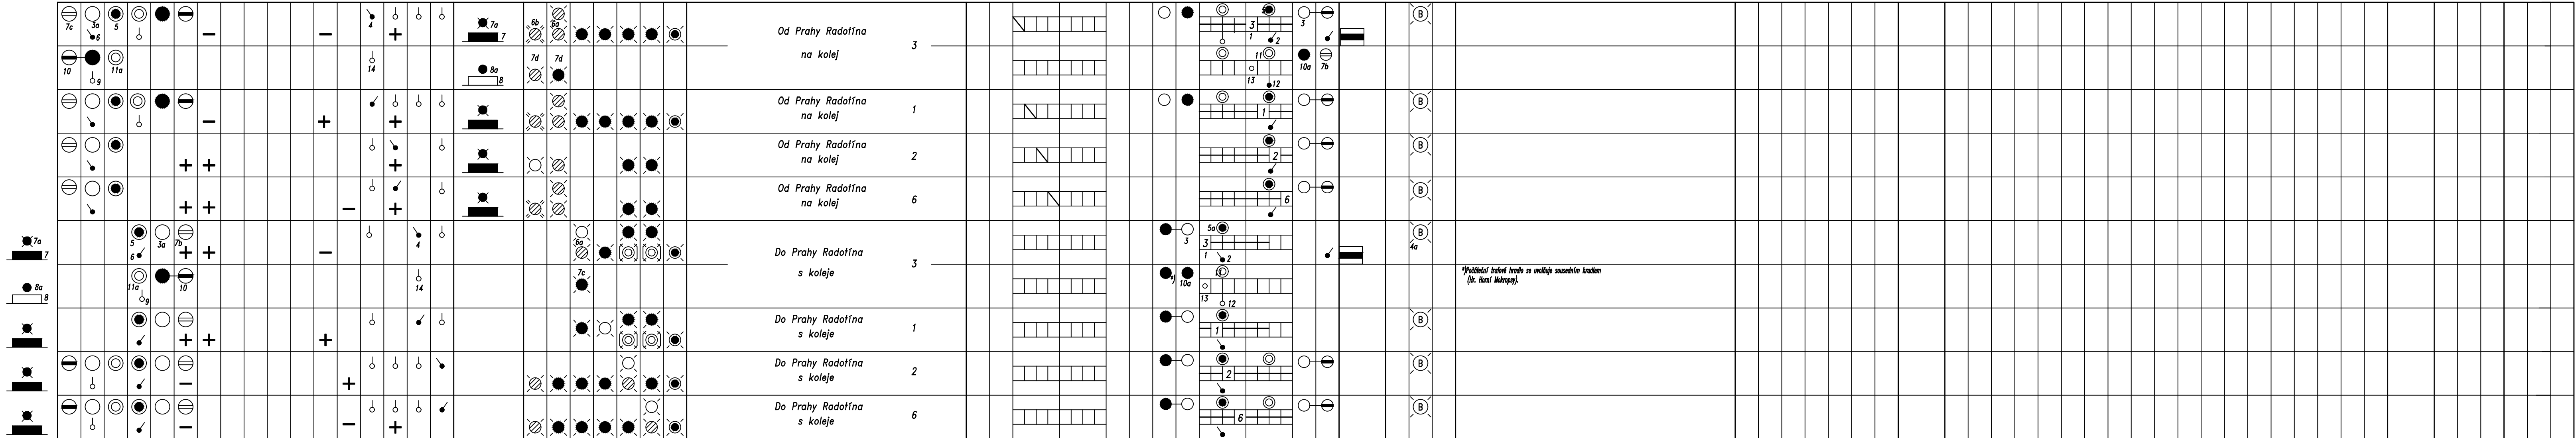
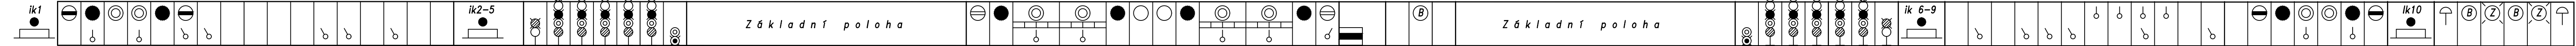
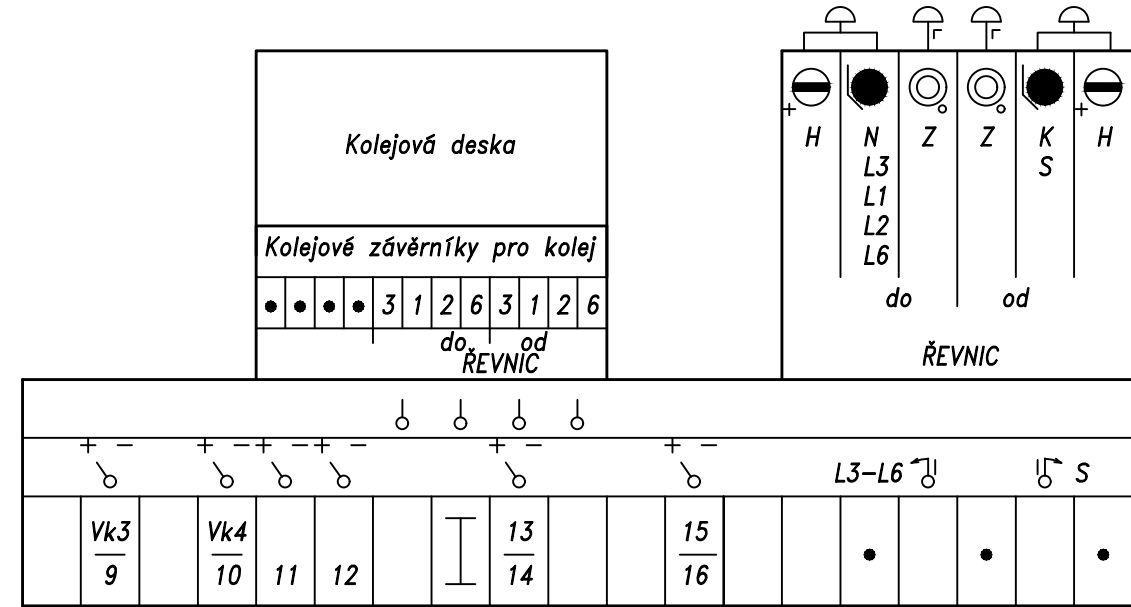


PZS km 18,552

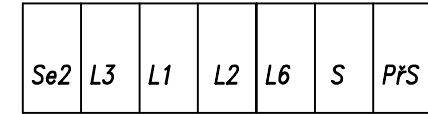

Výkresový soubor: Dobřich_051a.dwg

Dobřichovice	51.1
Závěrová tabulka	5 x M